





Řez A–A, M1:50

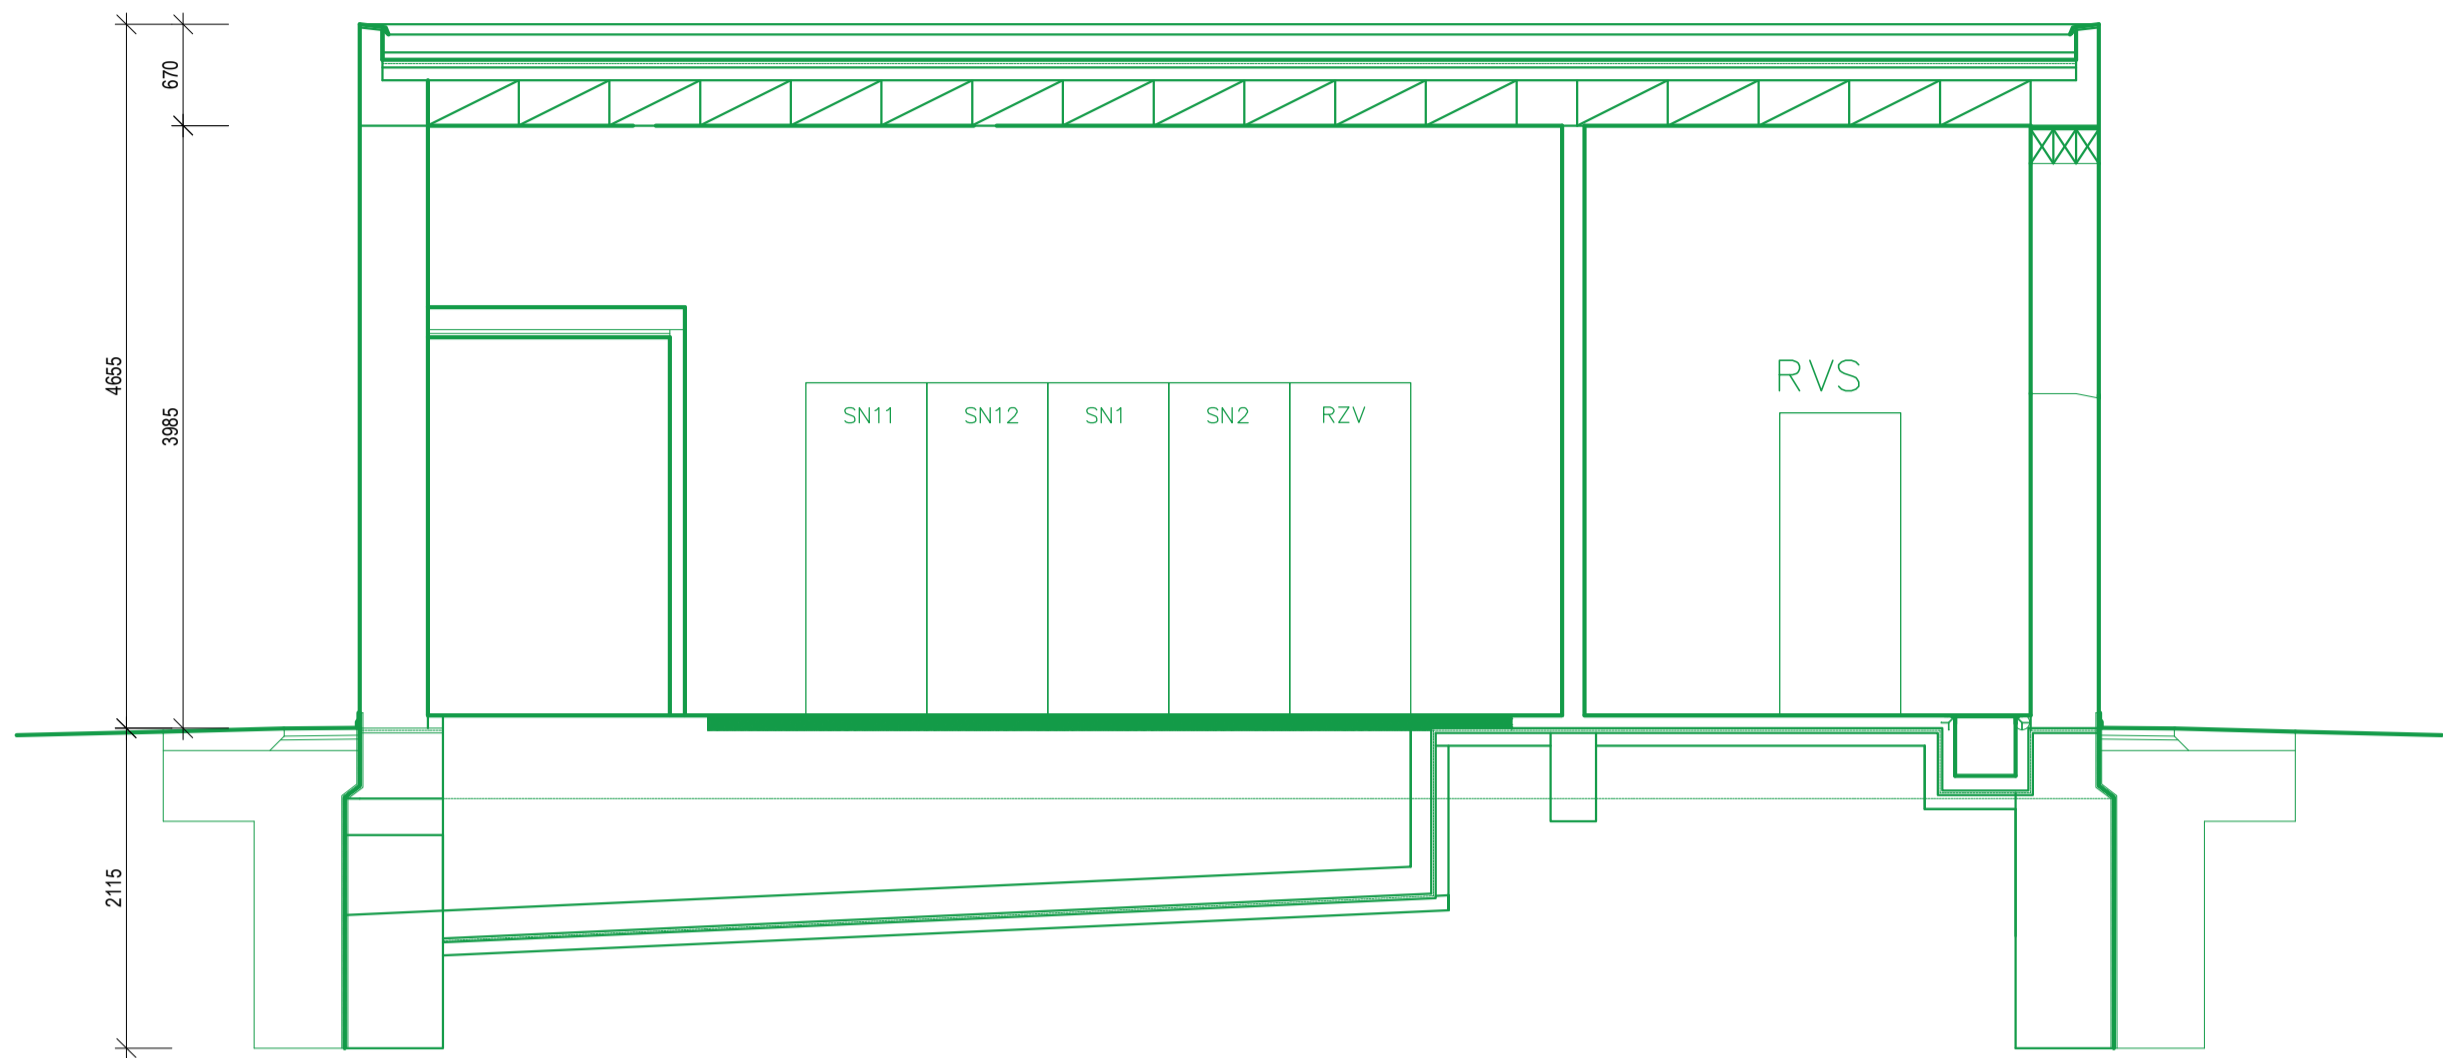

Řez B–B, M1:50

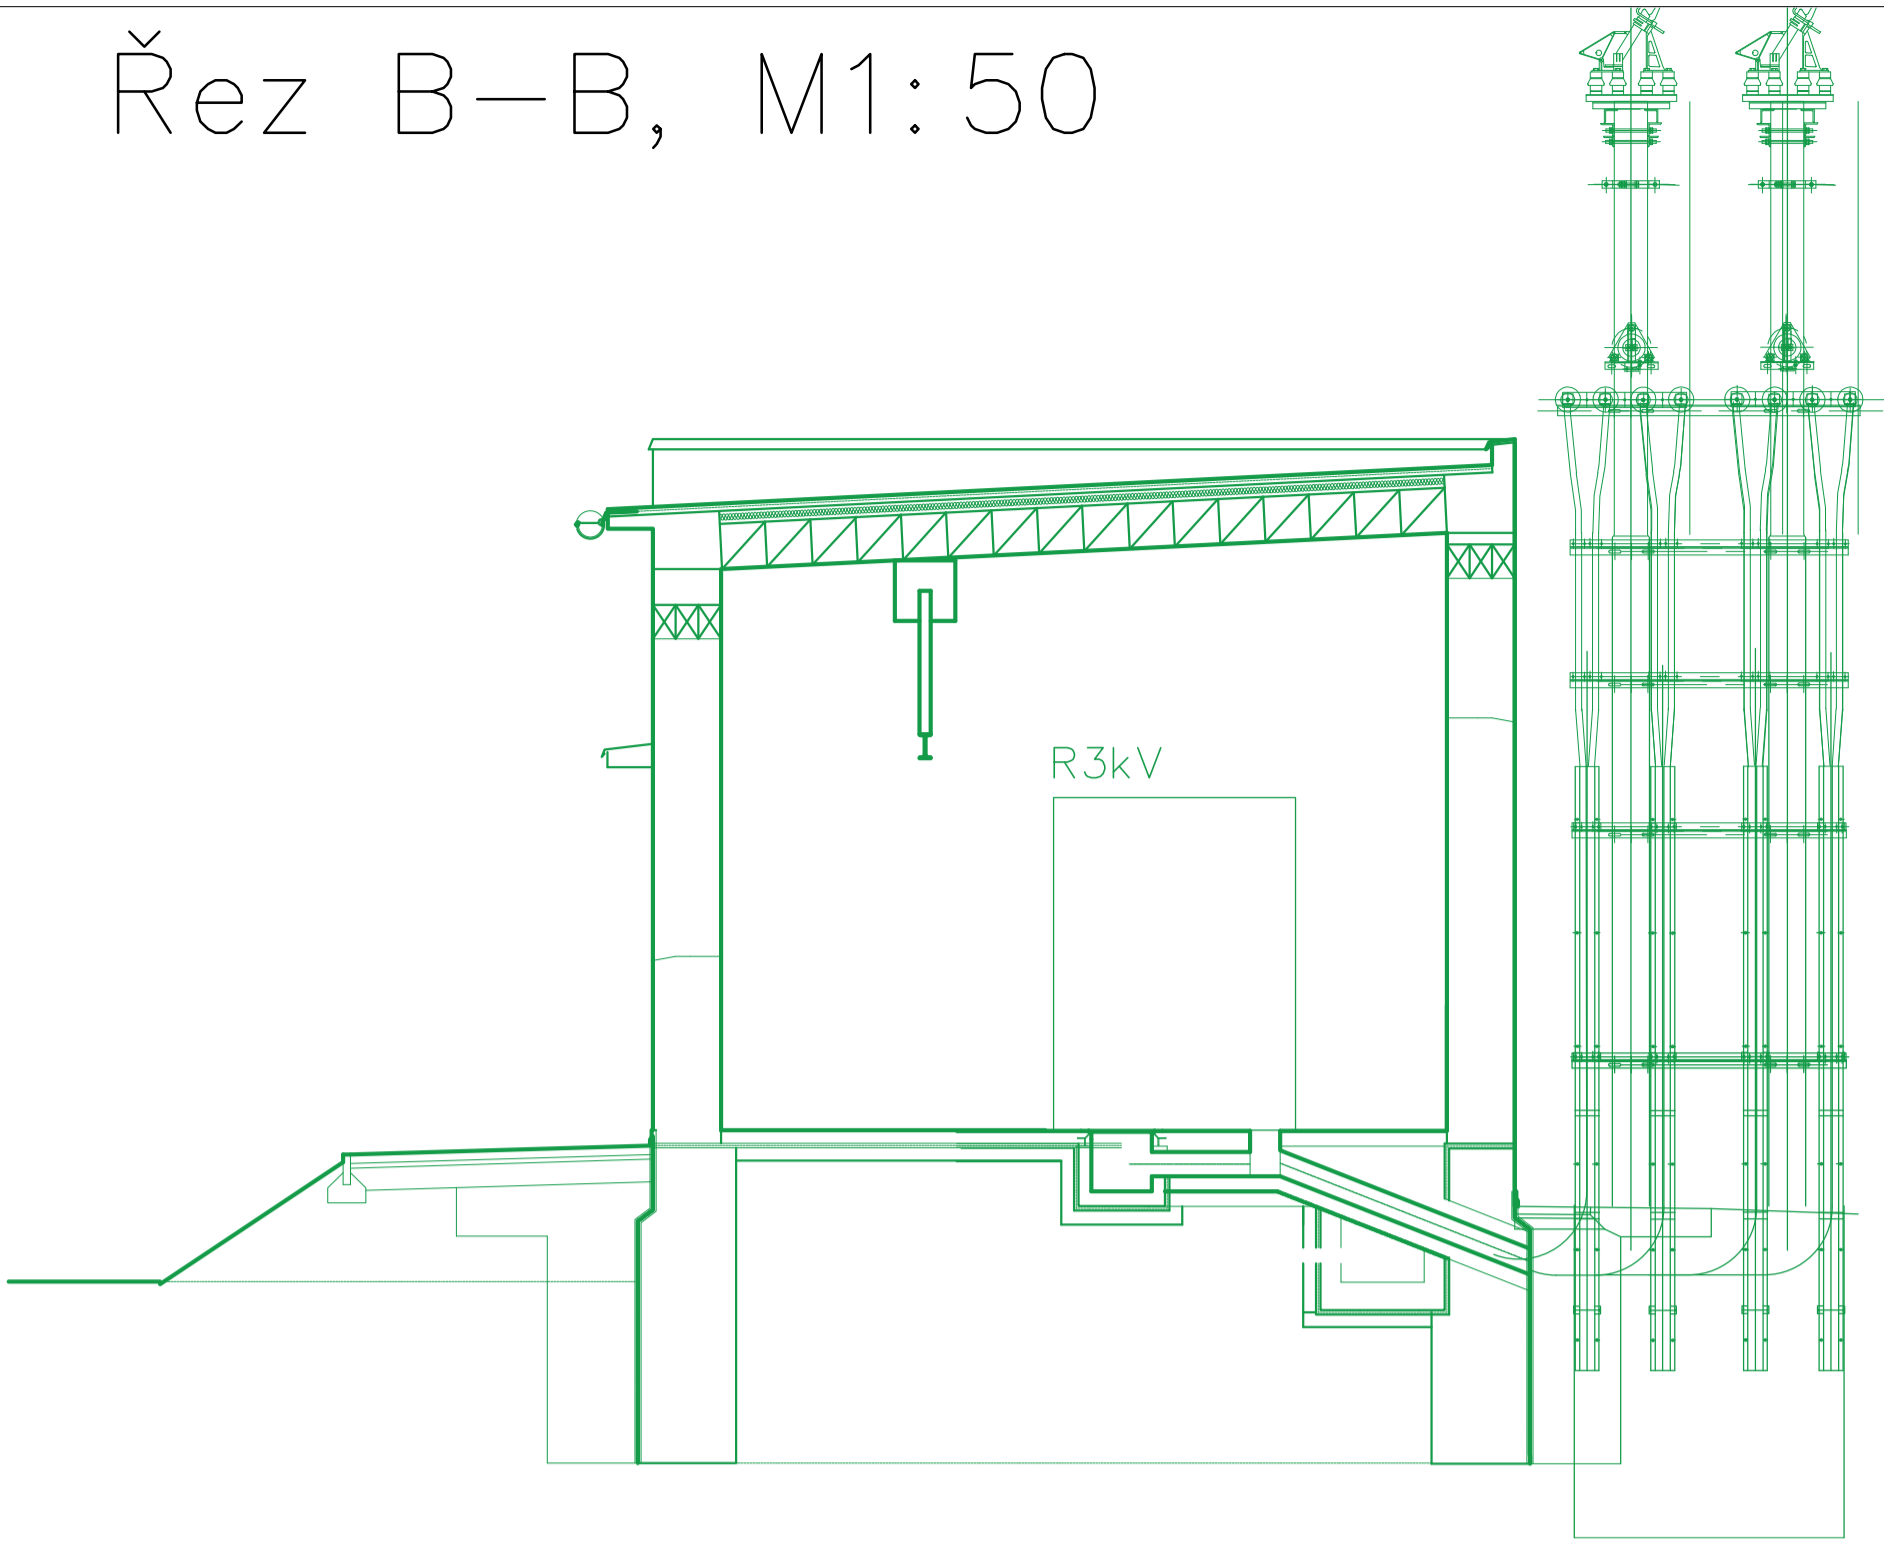

Půdorys 1.N.P.

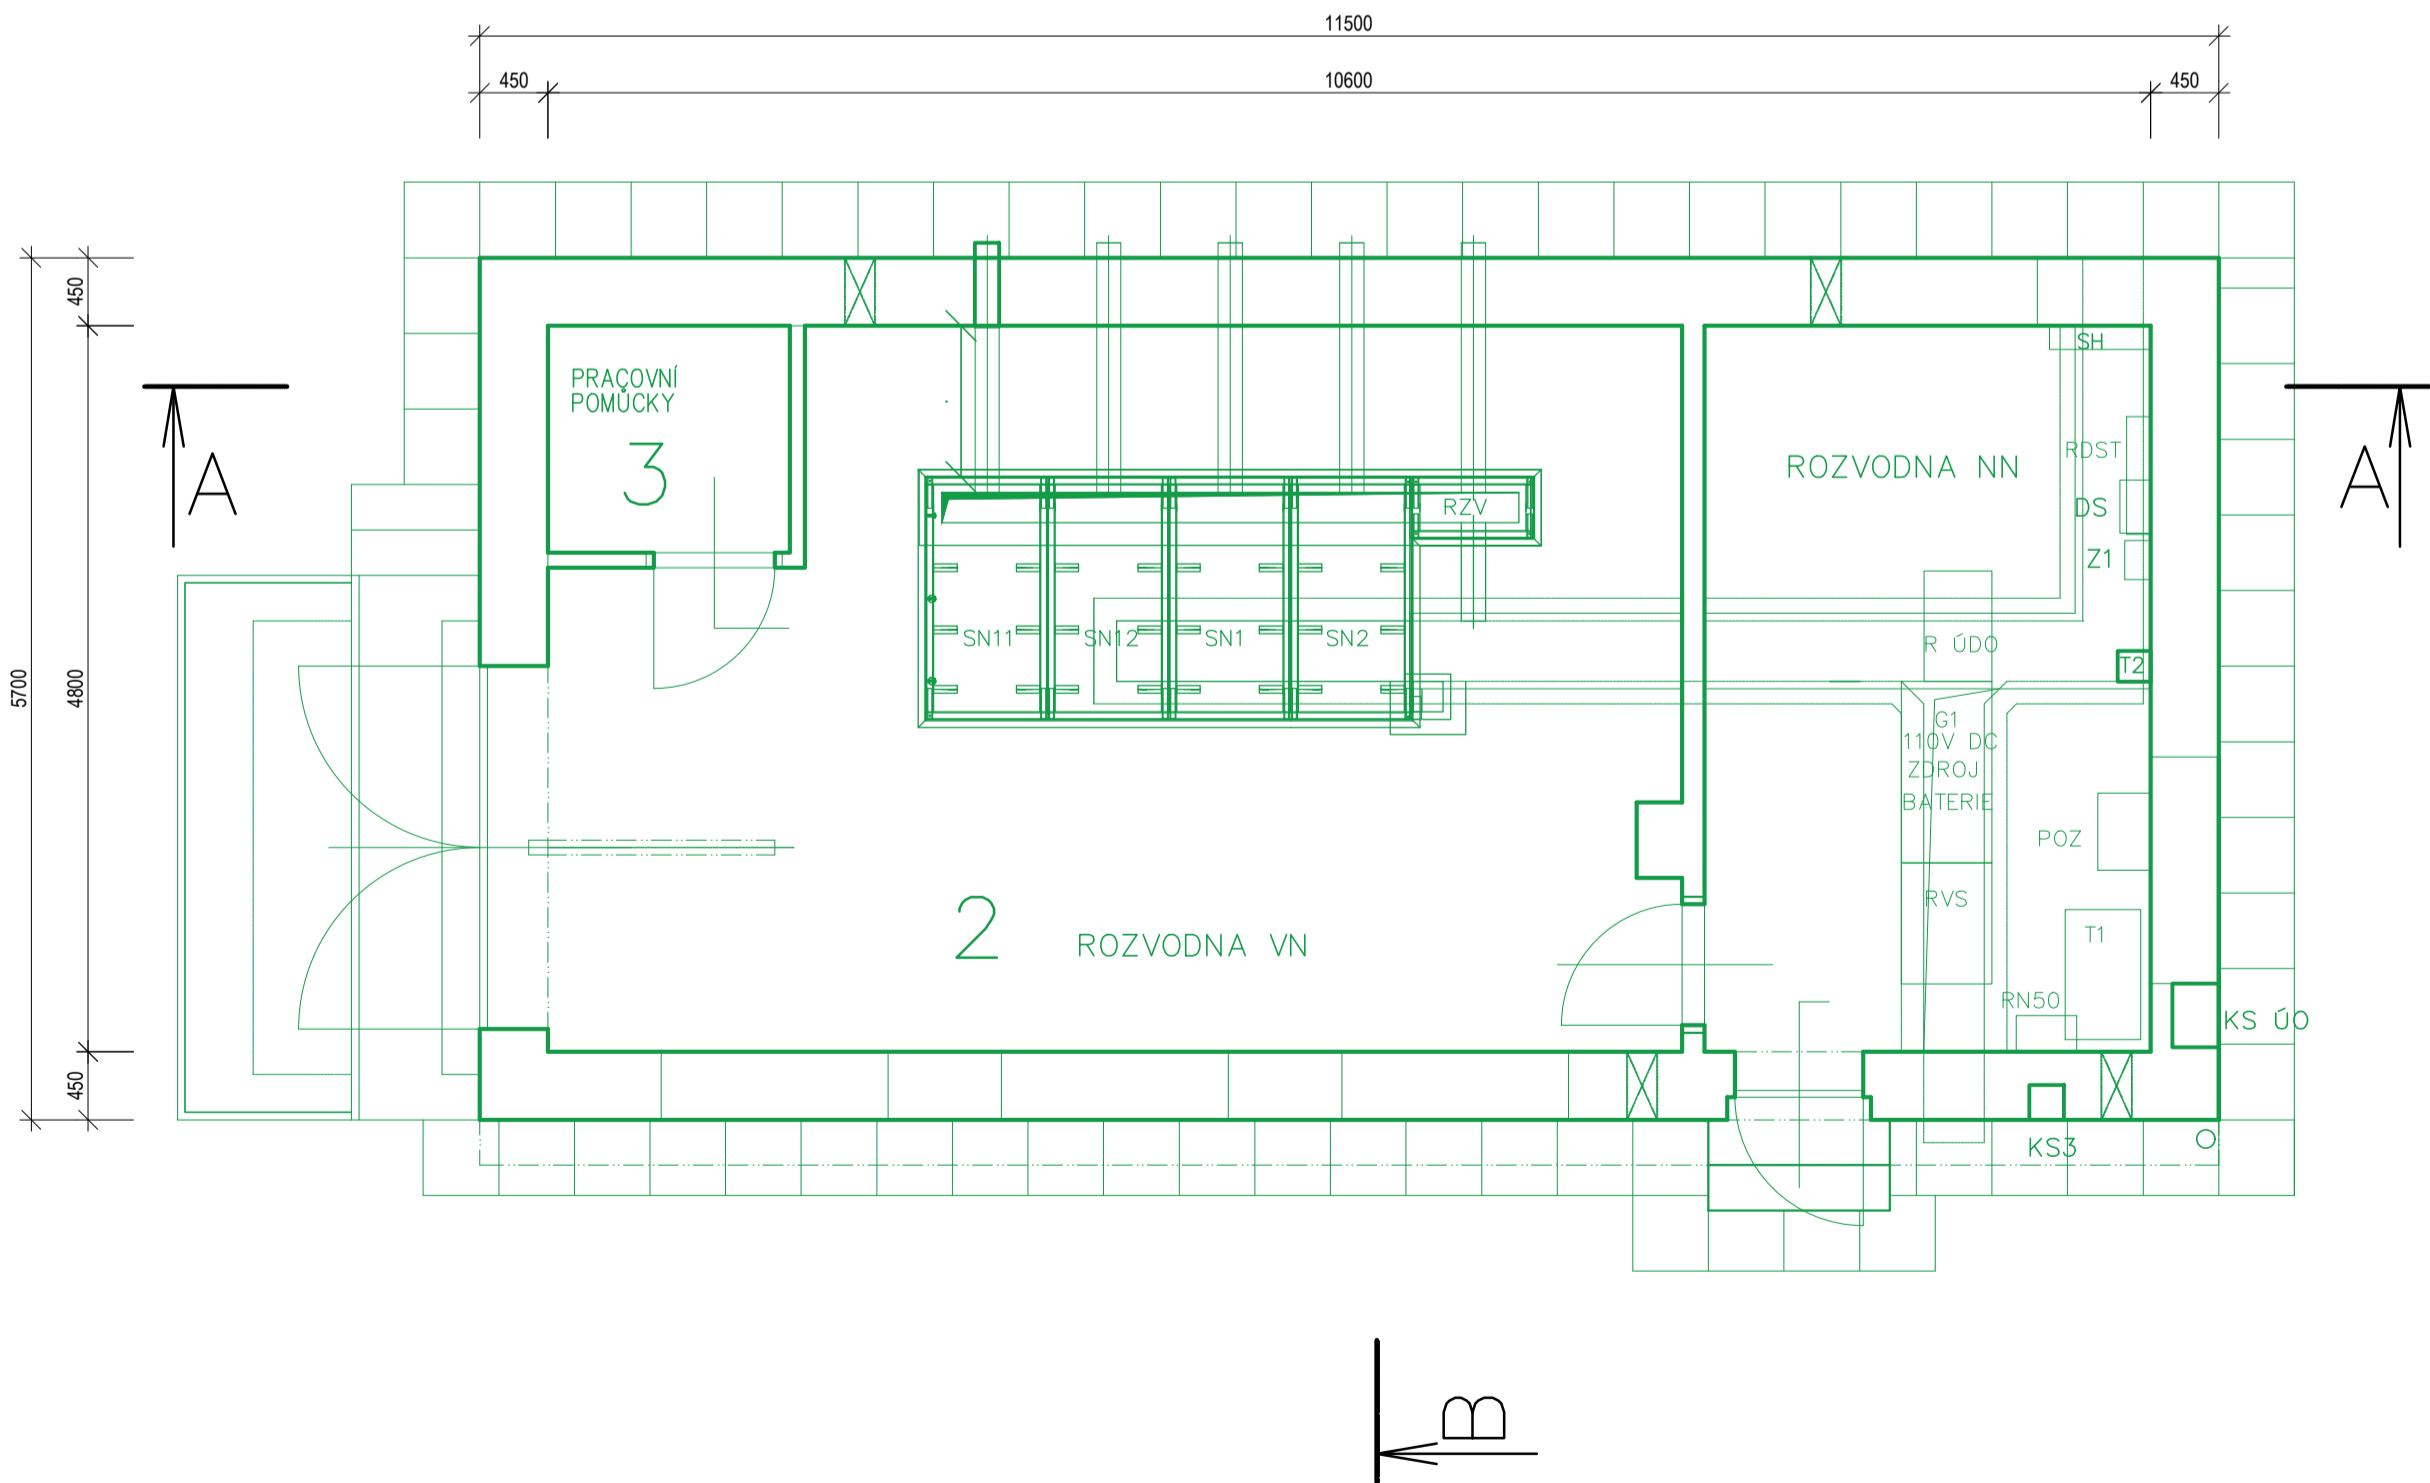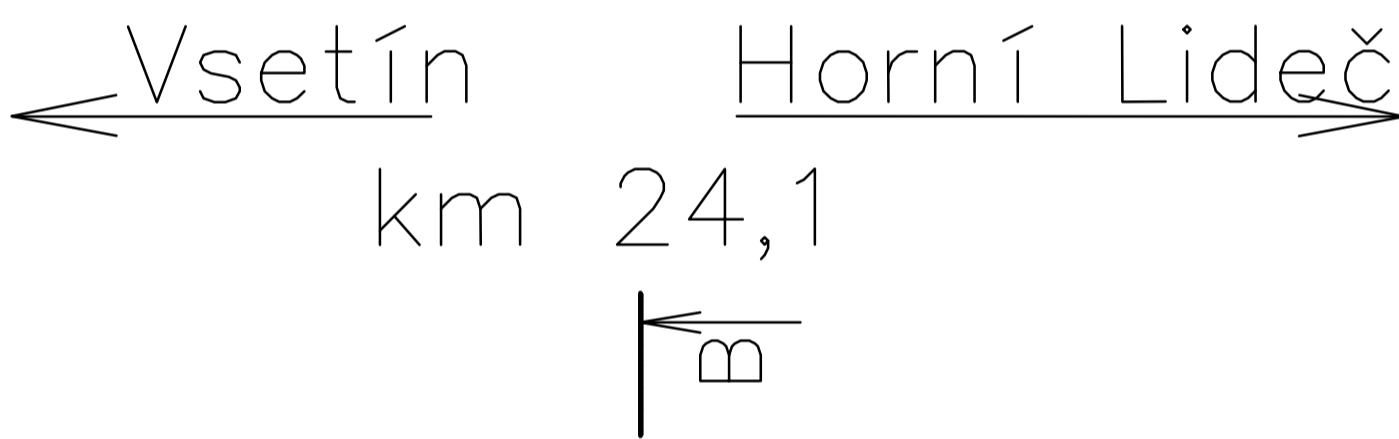

Legenda místností

ČÍSLO MÍSTN.	NÁZEV MÍSTNOSTI	m ²	POZNÁMKA
1	technologie NN	14,16	antistatické PVC
2	technologie VN	33,13	ochran. nátěr – protiprach
3	pracovní pomůcky	2,40	ochran. nátěr – protiprach

 EVROPSKÁ UNIE Evropské strukturální a investiční fondy Operační program Doprava		Ministerstvo dopravy Státní fond dopravní infrastruktury	
Jiná ověření:		Paré:	
Orientační schéma: 		Razítko oprávněné osoby: Podpis: Datum:	
Revize:	Datum:	Popis:	Kontroloval:
000	29.1.2023	Definitivní odevzdání dokumentace	Ing. Martin Kubečka
Stavebník/Investor: Adresa: Zástupce investora: Adresa:		Správa železnic, státní organizace Disážená 1003/7, 110 00 Praha 1 Stavební správa východ Nerudova 773/1, 779 00 Olomouc	
Zhotovitel díla: Adresa: Kontakt:		SUDOP Brno, spol. s r.o. Kounicova 688/26, 611 36 Brno T: +420 972 625 804 E: sudop@sudop-brno.cz	
Zhotovitel objektu: Adresa: Kontakt:		Dopravní projektování, spol. s r. o. 28. října 3388/111, 702 00 Moravská Ostrava T: +420 595 155 011 E: ostrava@dopravniprojektovani.cz	
Hlavní projektant (HIP):		Ing. Jiří Pelc	
Specialista:		Ing. Martin Kubečka	
Název stavby/akce:		Státní hranice Slovenská republika (Střelná) – Vsetín (mimo) - konverze	
Název části:		Napájecí stanice - stavební část	
Název objektu/díle části:		SpS Lidečko, demolice	
Název přílohy:		Bourané konstrukce	
Odpovědný projektant:		Ing. Martin Kubečka	
Kraj:		Zlínský	
Stupeň dokumentace:		DÚR	
Smluvní datum zpracování:		29.01.2023	
Číslo přílohy:		2. 002	
Stupeň dokumentace:		DÚR	
Smluvní datum zpracování:		29.01.2023	
Číslo přílohy:		2. 002	
