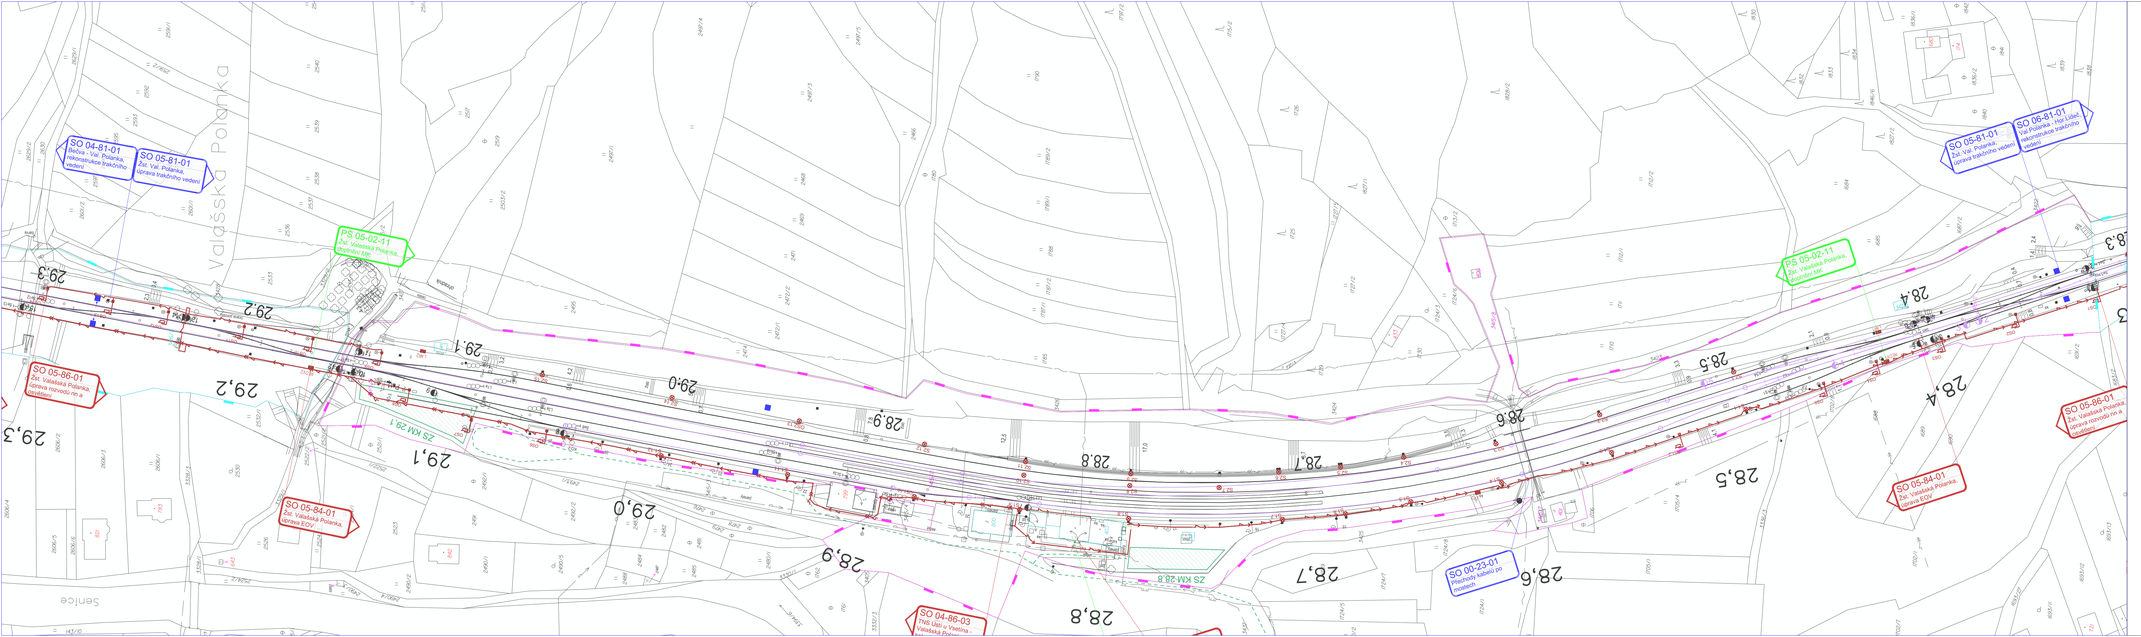

EVROPSKÁ UNIE
Evropské strukturální a investiční fondy
Operační program Doprava

Ministerstvo dopravy
Státní fond dopravní infrastruktury

Jiná ověření:

Paré:

Orientační schéma:

Razítko oprávněné osoby:

Podpis: Datum:

Revize:	Datum:	Popis:	Kontroloval:
001	29.1.2023	Definitivní odevzdání dokumentace	Ing. Jiří Pelc

Stavebník/Investor:	**Správa železnic, státní organizace**
Adresa:	**Dlážděná 1003/7, 110 00 Praha 1**
Zástupce investora:	**Stavební správa východ**
Adresa:	**Horusova 273/1, 779 00 Olomouc**

SPRÁVA ŽELEZNIC

Zhotovitel díla:	**SUDOP Brno, spol. s r.o.**
Adresa:	**Kounicova 688/26, 611 36 Brno**
Kontakt:	T: +420 972 625 804
	E: sudop@sudop-brno.cz
Zhotovitel objektu:	**SUDOP Brno, spol. s r.o.**
Adresa:	**Kounicova 688/26, 611 36 Brno**
Kontakt:	T: +420 972 625 804
	E: sudop@sudop-brno.cz
Hlavní projektant (HIP):	**Ing. Jiří Pelc** Specialista: **Ing. Jiří Pelc**

SUDOP BRNO

SUDOP BRNO

Název stavby/akce:	**Státní hranice Slovenská republika (Střelná) – Vsetín (mimo) - konverze**		**Označení investora:** 5621800296
			Označení zhotovitele: 21097-01-0922
Název části:	Trakční vedení		**Označení části:** D.2.3.1
Název objektu/dílčí části:	**Zst. Val. Polanka, úprava trakčního vedení**		**Označení objektu/komplexu:** **SO 05-81-01**
Název přílohy:	Situace		**Číslo přílohy:** **2. 002**
Název dílčí části přílohy:			
Odpovědný projektant:	Zpracovatel přílohy:	Měřítko: A4	**Stupeň dokumentace:**
Jiří Podhradský	Jiří Podhradský	Formáty:	**DÚR**
Kraj:	Katastrální území:	TUDU:	**Smluvní datum zpracování:**
Zlínský	viz část A. dokumentace	viz část A. dokumentace	**29.01.2023**

Uložil: Podhradský Jiří Datum: 29.01.2023 15:08:58 Verze: 1 Podklady: Hlava