SO 08-32-02
TNS Střelná, přeložka vodovodní přípojky, SŽ

SO 08-31-01
TNS Střelná, přeložka kanalizace, VaK Vsetín

PS 08-03-01
TNS Střelná, technologie SFC

SO 08-32-01
TNS Střelná, přeložka vodovodu, VaK Vsetín

PS 08-02-72
Hor. Lideč - st. hr. SR, doplnění kamerového systému

SO 08-23-01
TNS Střelná, Opěrná zeď

SO 08-60-01
TNS Střelná, kabelovod

PS 08-02-11
TNS Střelná, doplnění MK

SO 08-82-03
TNS Střelná, oplocení

PS 08-86-05
TNS Střelná, úprava rozvodů NN a osvětlení

SO 08-50-01
TNS Střelná, příjezdová komunikace

SO 08-31-02
TNS Střelná, kanalizace v areálu TNS Střelná, SŽ

PS 08-03-38
TNS Střelná, PTM 3kV DC, technologie

SO 08-52-02
TNS Střelná, HTÚ

SO 08-82-02
TNS Střelná, stavební příprava pro SFC technologii

PS 08-03-21
TNS Střelná, rozvodna 110kV SŽ, úprava SKŘ

PS 08-03-22
TNS Střelná, transformátory 110/23 kV

SO 08-82-01
Stavební úpravy budovy TNS, stavební úpravy provozní budovy

SO 08-86-03
Horní Lideč - TNS Střelná, kabel 6kV

PS 08-86-04
TNS Střelná, rozvody VN

SO 08-52-03
TNS Střelná, provizorní zpevněné plochy

PS 08-86-06
TNS Střelná, rozvody VN a NN po dobu stavby

PS 08-03-39
TNS Střelná, PTM 3kV DC, vazba ochran

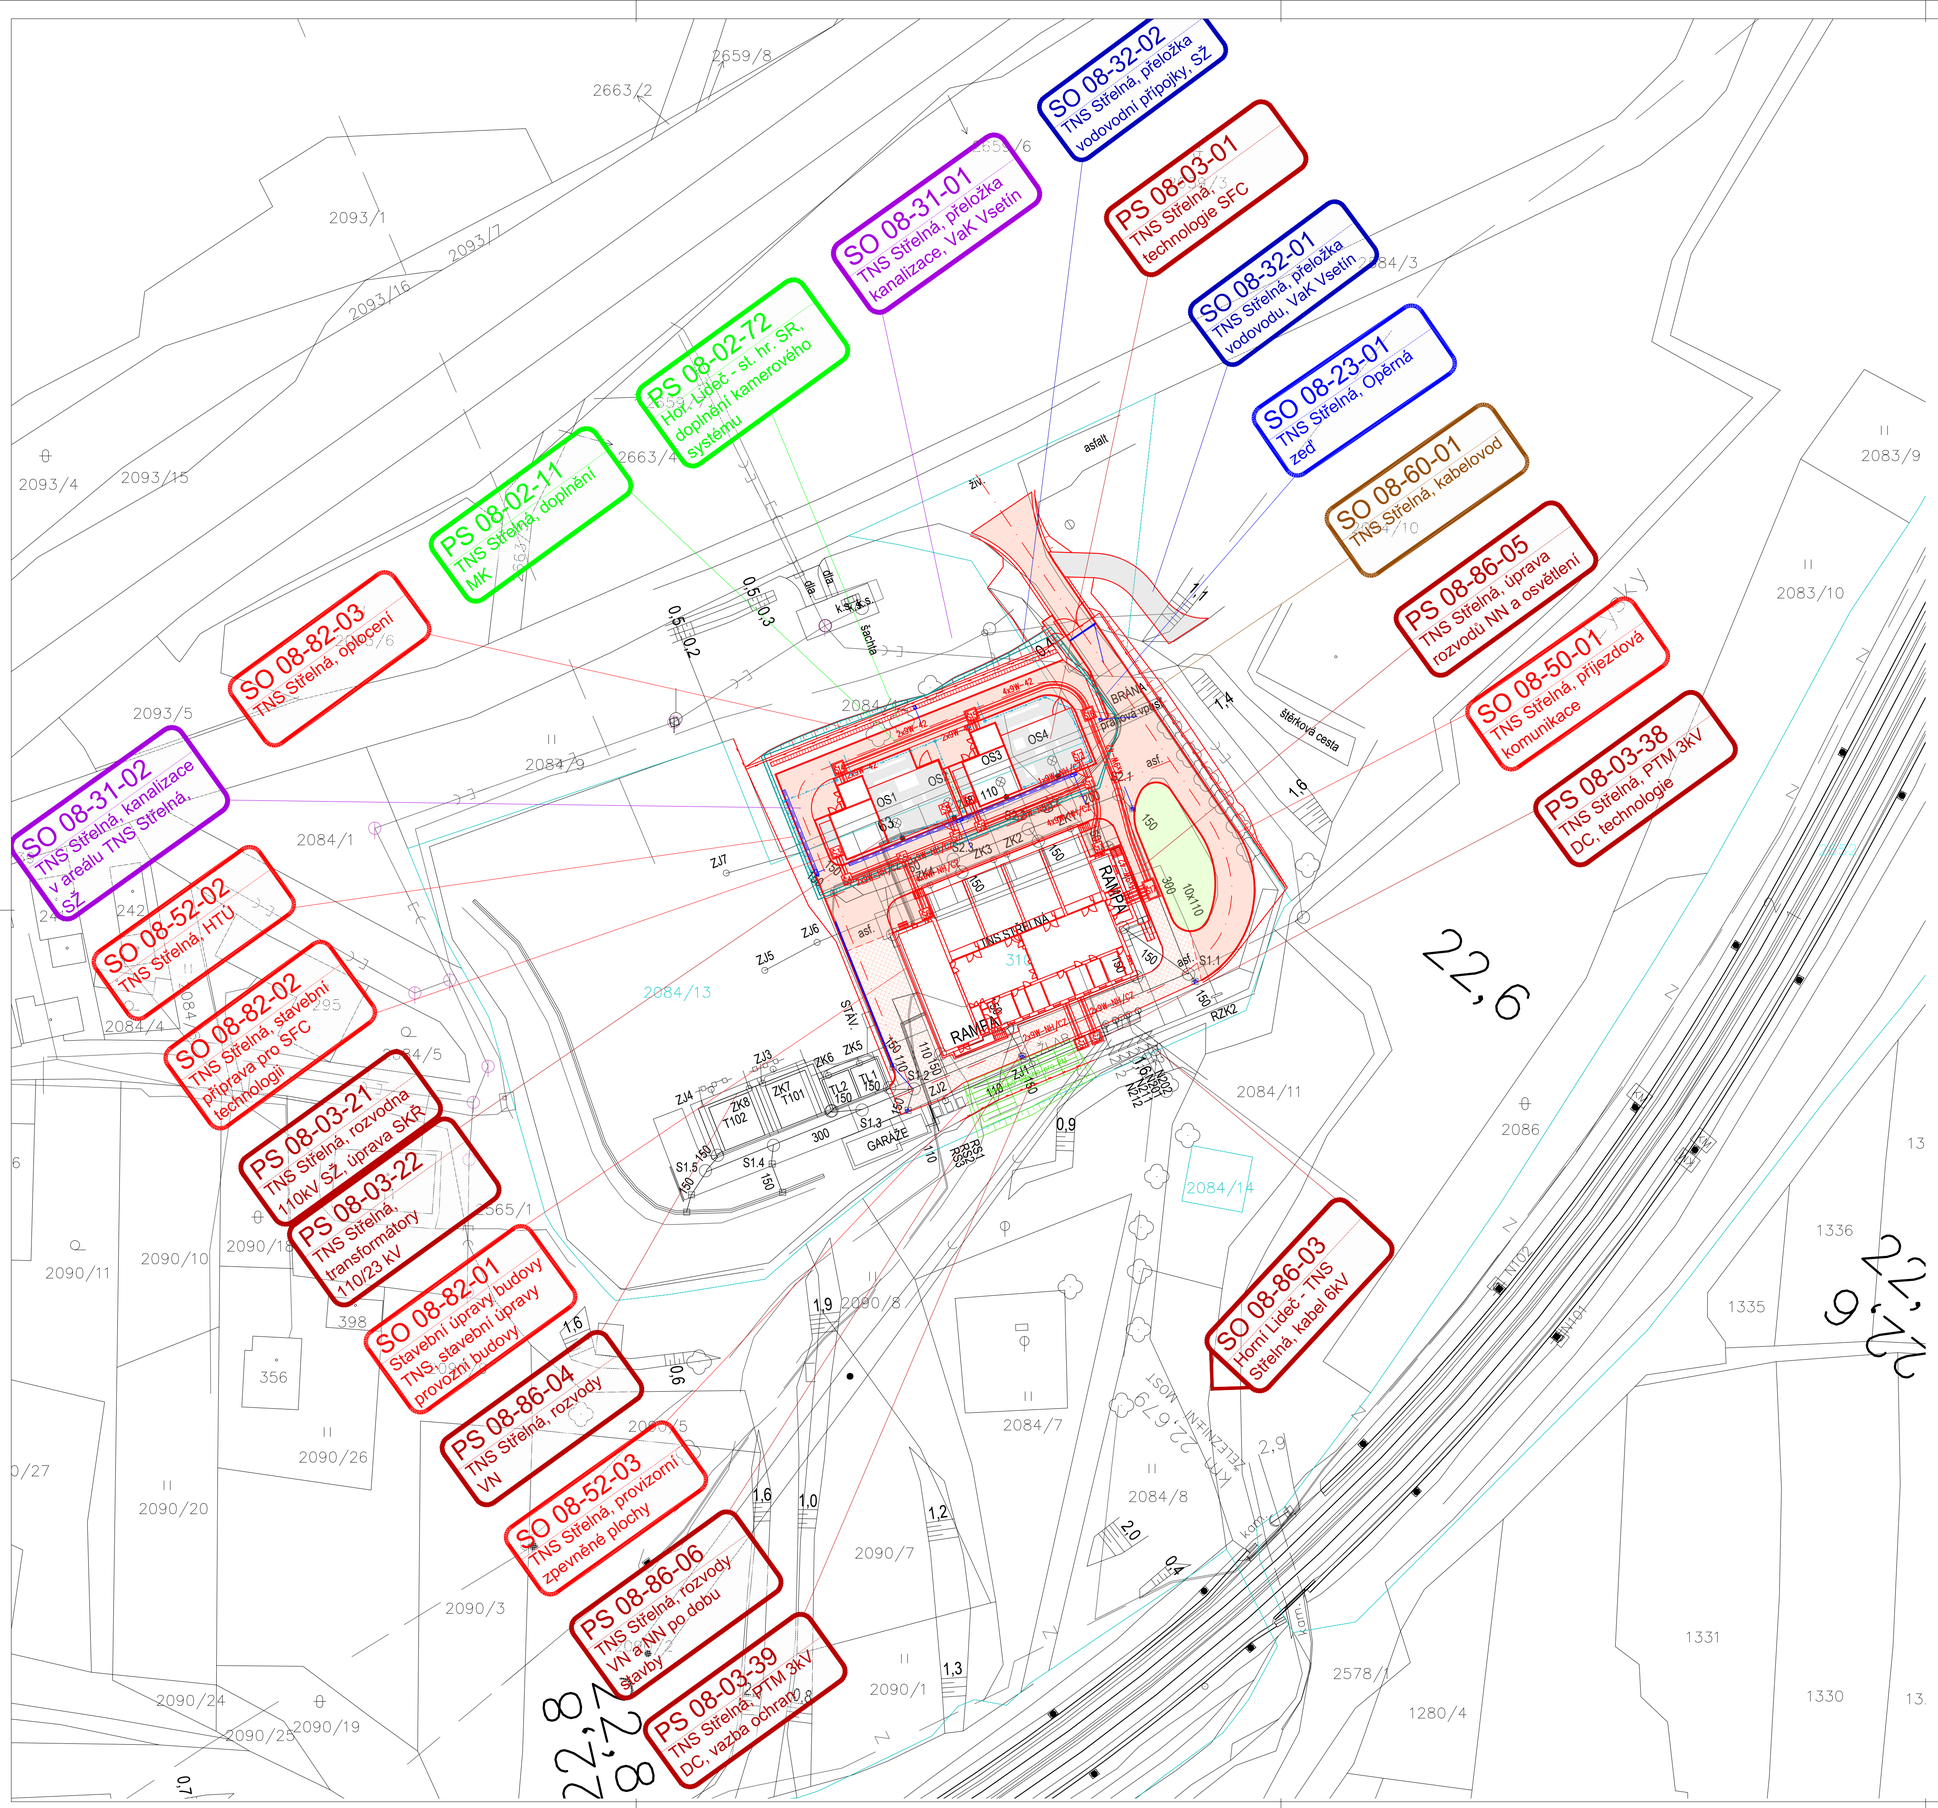

EVROPSKÁ UNIE
Evropské strukturální a investiční fondy
Operační program Doprava

Ministerstvo dopravy
Státní fond dopravní infrastruktury

Jiná ověření:

Paré:

Orientační schéma:

Razítko oprávněné osoby:

Podpis: Datum:

Revize:	Datum:	Popis:	Kontroloval:
000	29.1.2023	Definitivní odevzdání dokumentace	Ing. Martin Kubečka

Stavebník/Investor:	**Správa železnic, státní organizace**
Adresa:	**Dlážděná 1003/7, 110 00 Praha 1**
Zástupce investora:	**Stavební správa východ**
Adresa:	**Nerudova 773/1, 779 00 Olomouc**

SPRÁVA ŽELEZNIC

Zhotovitel díla:	**SUDOP Brno, spol. s r.o.**
Adresa:	**Kounicova 688/26, 611 36 Brno**
Kontakt:	T: +420 972 625 804 E: sudop@sudop-brno.cz
Zhotovitel objektu:	**Dopravní projektování, spol. s r. o.**
Adresa:	**28. října 3388/111, 702 00 Moravská Ostrava**
Kontakt:	T: +420 595 155 011 E: ostrava@dopravniprojektovani.cz
Hlavní projektant (HIP):	**Ing. Jiří Pelc**
Specialista:	**Ing. Martin Kubečka**

SUDOP BRNO

Dopravní projektování spol. s r. o.

Název stavby/akce:	**Státní hranice Slovenská republika (Střelná) – Vsetín (mimo) - konverze**		**Označení investora:** S621800296
			Označení zhotovitele: 21097-01-0922
Název části:	Napájecí stanice - stavební část		**Označení části:** D.2.3.2
Název objektu/dílčí části:	**TNS Střelná, stavební úpravy provozní budovy**		**Označení objektu/komplexu:** **SO 08-82-01**
Název přílohy: / Název dílčí části přílohy:	Situace		**Číslo přílohy:** **2. 001**
Odpovědný projektant:	Zpracovatel přílohy:	Měřítko: 1:500	**Stupeň dokumentace:** **DÚR**
Ing. Martin Kubečka	Ing. Veronika Černošková	Formáty: 8x A4	
Kraj:	Katastrální území:	TUDU:	**Smluvní datum zpracování:** **29.01.2023**
Zlínský	viz část A. dokumentace	viz část A. dokumentace	

Označení investora: S 6 2 1 8 0 0 2 9 6 _ Stupeň dokumentace: D U R 8 _ Část: 0 2 3 2 X _ Objekt: S O 0 8 8 2 0 1 _ Podobjekt: X X _ Příloha: 2 _ Revize: 0 0 1 _ 0 0 0