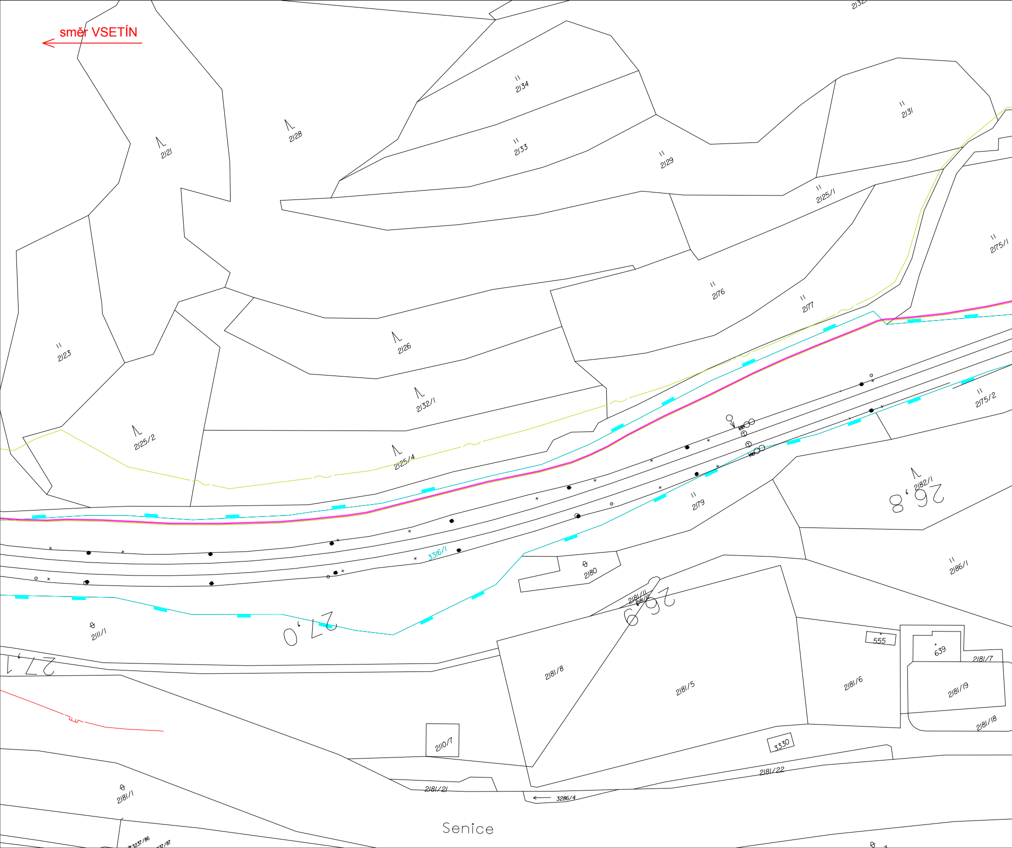
směr VSETÍN
2132
2134
2131
2121
2128
2133
2129
2125/1
2175/1
2176
2177
2123
2126
2132/1
2125/2
2125/4
2175/2
2182/1
26,8
2179
3316/1
2186/1
2180
2181/11
2181/12
269
2111/1
27,0
27,1
555
639
2181/7
2181/8
2181/5
2181/6
2181/19
2181/18
2110/7
3330
2181/22
2181/21
3286/4
2181/1
3237/86
3237/87
Senice

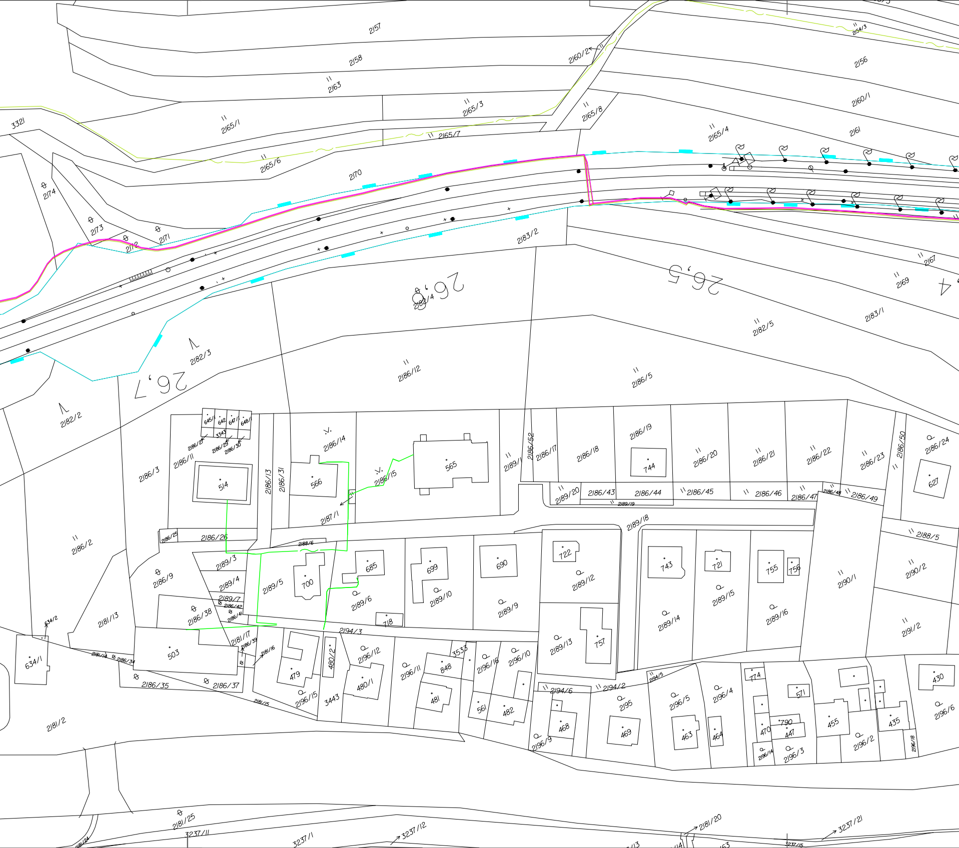
2157
2154/3
2158
2160/2
2156
2163
2165/3
2165/8
2160/1
3321
2165/1
2165/7
2165/4
2161
2165/6
2170
2174
2173
2172
2171
2183/2
26,5
26,8
2182/4
2167
2169
4
2183/1
2182/5
2182/3
26,7
2186/12
2186/5
2182/2
645/1
642
647/1
648/1
3343
2186/27
2186/29
2186/30
2186/3
2186/11
514
2186/13
2186/31
566
2186/14
2186/15
565
2187/1
2189/1
2186/52
2186/17
2186/18
2186/19
744
2186/20
2186/21
2186/22
2186/23
2186/50
2186/24
627
2189/20
2186/43
2186/44
2186/45
2186/46
2186/47
2186/48
2186/49
2189/19
2189/18
2186/2
2186/25
2186/26
2188/6
2188/5
2189/3
2189/4
2189/7
2186/42
2186/41
2186/9
2186/38
2189/5
700
685
2189/6
699
2189/10
690
2189/9
722
2189/12
743
2189/14
721
2189/15
755
756
2189/16
2190/1
2190/2
2191/2
2181/13
718
2194/3
2189/13
757
634/2
634/1
503
2181/17
2186/39
2181/16
2181/14
2186/34
479
480/2
2196/12
480/1
2196/11
848
3533
2196/16
2196/10
2194/6
2194/2
2194/5
774
571
430
2196/6
2186/35
2186/37
2181/15
2196/15
3443
481
561
482
468
2196/9
2195
469
2196/5
463
2196/4
464
470
790
447
2196/14
2196/3
455
2196/2
435
2196/18
2181/2
2181/25
3237/11
3237/1
3237/12
2181/20
3237/21
2181/24
13
14
163
3237/15

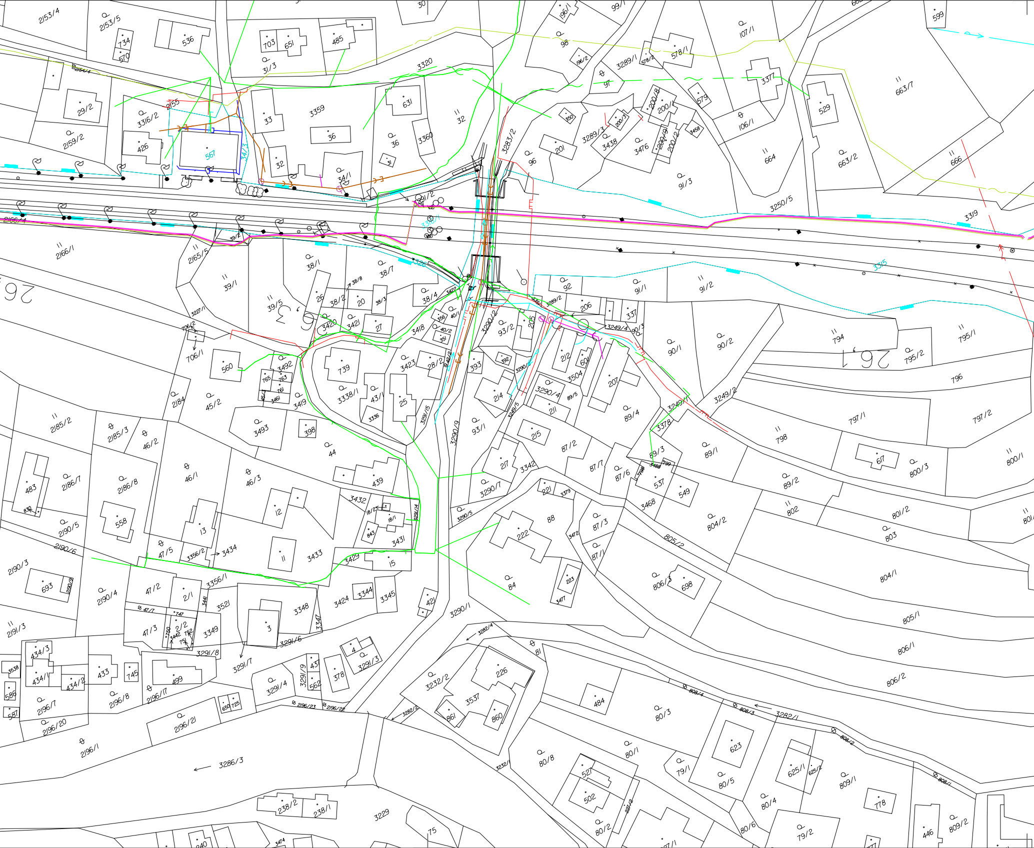
2153/4
2153/5
734
570
536
703
651
485
31/3
3320
30
196/1
99/1
98
196/2
3289/1
578/2
578/1
107/1
599
3377
663/7
2154/4
29/2
3316/2
2155
567
3411/3
33
3359
631
32
91
200/8
200/1
579
529
2159/2
426
32
36
36
3360
31
3283/2
350
201
96
3289/3
3438
200/3
3476
200/9
200/2
3458
106/1
664
663/2
666
34/1
91/3
3250/5
3319
2166/4
39/2
3291/2
3310/1
2166/1
2165/5
38/1
38/7
38/8
3315
39/1
39/5
26
38/2
20
38/3
38/4
3422
92
3289/2
206
337
91/1
91/2
3227/1
3420
3421
27
356
40/1
40/2
351
3418
3290/2
93/2
205
3249/4
90/3
794
795/1
706/2
706/1
560
3492
765
163
761
45/3
3461
739
3338/1
3423
28/2
3419
43/1
3336
25
393
392
3290/3
212
601
3504
207
90/1
90/2
795/2
796
2184
45/2
3493
398
3291/5
214
3290/4
89/5
211
89/4
3249/2
3249/1
797/1
797/2
2185/2
2185/3
46/2
44
3290/9
93/1
3249/5
215
3378
798
617
800/3
800/1
483
2186/7
2186/8
46/1
46/3
439
217
3342
87/2
87/7
87/6
3488
799
89/3
89/1
89/2
3432
18/2
18/1
3291/4
3290/7
221
3379
537
549
3468
802
801/2
804/2
803
801/1
830
2190/5
558
12
843
3431
3290/5
88
222
3472
87/3
805/2
2190/6
47/5
3356/2
13
3434
11
3433
3429
15
87/1
804/1
2190/3
693
2190/9
2190/4
47/2
3356/1
2/1
3441
3521
3348
3424
3344
3345
421
3290/1
84
223
3477
806/3
698
805/1
2191/3
47/1
747
3442
752
751
47/3
2/2
1750
3349
3291/8
3
3291/6
3347
3291/7
4
3291/3
3282/4
81
806/1
3538
434/3
434/1
434/2
433
745
499
2196/17
586
587
2196/7
2196/8
650
725
3291/4
3291/9
437
562
378
3232/2
226
3537
861
860
484
80/3
808/4
808/3
3282/1
806/2
2196/20
2196/21
2196/23
2196/22
3282/2
808/2
2196/1
3286/3
3232/1
80/8
527
502
80/1
79/1
623
80/5
625/1
625/2
809/1
80/4
808/1
778
238/2
238/1
3229
75
80/2
3221/2
80/6
79/2
446
809/2
240
3474

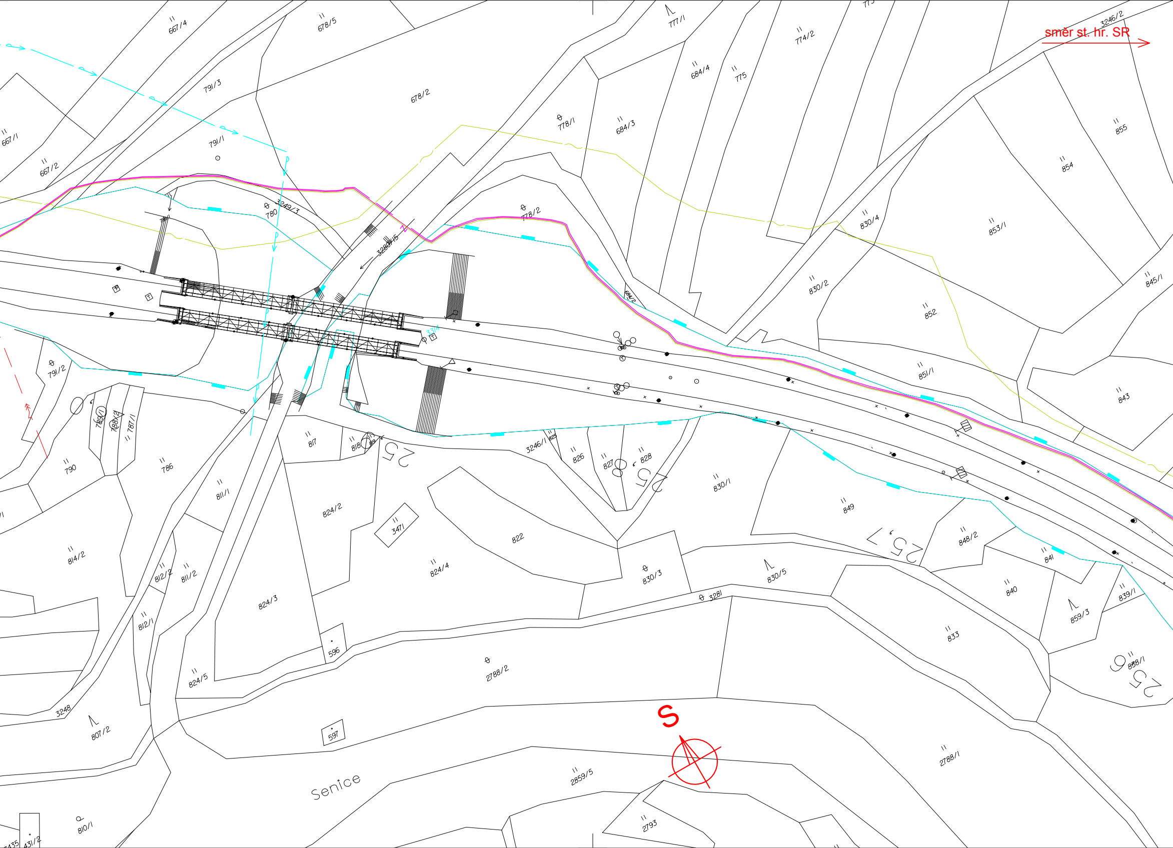
směr st. hr. SR
S
Senice
667/4
678/5
777/1
774/2
3246/2
791/3
678/2
684/4
775
667/1
667/2
791/1
778/1
684/3
855
854
780
3249/3
778/2
830/4
853/1
3280/15
845/1
830/2
852
791/2
851/1
843
790
786
817
818
3246/1
826
827
828
830/1
849
811/1
824/2
3471
822
848/2
814/2
812/2
811/2
824/4
830/3
830/5
841
840
839/1
824/3
3281
833
859/3
812/1
596
2788/2
824/5
3248
807/2
597
2788/1
2859/5
2793
810/1
431/2
25
25,7
25
25
25

LEGENDA STÁVAJÍCÍCH INŽENÝRSKÝCH SÍTÍ

- VAK VSETÍN VODOVOD
- VAK VSETÍN, LUŽNÁ U VSETÍNA, ČD, SŽ - KANALIZACE JEDNOTNÁ
- ČD, SŽ - KANALIZACE DEŠŤOVÁ
- VAK VSETÍN, ČD, SŽ - KANALIZACE SPLAŠKOVÁ
- VAK VSETÍN, CETIN NN - KABELY
- ČEZ NN KABELY
- ČEZ NN NADZEMNÍ VEDENÍ
- ČEZ, EON - VN KABELY
- ČEZ, EON - VN NADZEMNÍ VEDENÍ
- ČEZ VVN NADZEMNÍ VEDENÍ
- GASNET NTL PLYNOVOD
- GASNET STL PLYNOVOD
- GASNET VTL PLYNOVOD
- CETIN SDĚLOVACÍ KABELY
- CETIN SDĚLOVACÍ NADZEMNÍ VEDENÍ
- T-MOBILE SDĚLOVACÍ KABELY
- ČD, SŽ - TELEMATIKA SDĚLOVACÍ KABELY
- SŽ ZABEZPEČOVACÍ KABELY
- SŽ NN KABELY
- SŽ VN KABELY

SEZNAM PŘÍLOH (KLAD LISTŮ SITUACE STÁVAJÍCÍCH INŽENÝRSKÝCH SÍTÍ)

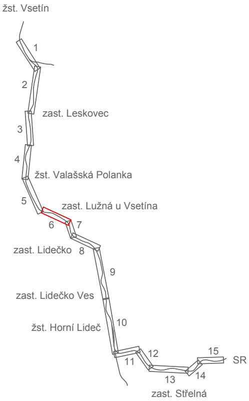
žst. Vsetín
1
2
zast. Leskovec
3
4
žst. Valašská Polanka
5
zast. Lužná u Vsetína
6
7
zast. Lidečko
8
9
zast. Lidečko Ves
10
žst. Horní Lideč
11
12
13
14
15
SR
zast. Střelná

EVROPSKÁ UNIE
Evropské strukturální a investiční fondy
Operační program Doprava

Ministerstvo dopravy
Státní fond dopravní infrastruktury

Jiná ověření:

Paré:

Orientační schéma:

ŽST Vsetín
ZAST Leskovec
ŽST Valašská Polanka
ZAST Lužná u V.
ZAST Lidečko
ZAST Lidečko ves
ŽST Horní Lideč
ZAST Střelná
SR

Razítko oprávněné osoby:

Podpis:
Datum:

Revize:	Datum:	Popis:	Kontroloval:
001	29.1.2023	Definitivní odevzdání dokumentace	Ing. Jiří Pelc

Stavebník/Investor: **Správa železnic, státní organizace**
Adresa: Dlážděná 1003/7, 110 00 Praha 1
Zástupce investora: Stavební správa východ
Adresa: Nerudova 773/1, 779 00 Olomouc

SPRÁVA ŽELEZNIC

Zhotovitel díla: **SUDOP Brno, spol. s r.o.**
Adresa: Kounicova 688/26, 611 36 Brno
Kontakt: T: +420 972 625 804
E: sudop@sudop-brno.cz

SUDOP BRNO

Zhotovitel objektu: **SUDOP Brno, spol. s r.o.**
Adresa: Kounicova 688/26, 611 36 Brno
Kontakt: T: +420 972 625 804
E: sudop@sudop-brno.cz

SUDOP BRNO

Hlavní projektant (HIP): Ing. Jiří Pelc
Specialista: Ing. Jiří Pelc

Název stavby/akce: **Státní hranice Slovenská republika (Střelná) – Vsetín (mimo) - konverze**
Označení investora: S621800296
Označení zhotovitele: 21097-01-0922

Název části: Situace stávajících inženýrských sítí
Označení části: C.4.1

Název objektu/dílčí části: -
Označení objektu/komplexu:

Název přílohy: Situace
Název dílčí části přílohy: km 27,1 - km 25,6
Číslo přílohy: **6**

Odpovědný projektant: Ing. Jiří Pelc
Zpracovatel přílohy: Milan Bříza
Měřítko: 1:1000
Formáty: 9 x A4
Stupeň dokumentace: **DÚR**

Kraj: Zlínský
Katastrální území: Lužná u Vsetína [689416]
TUDU:
Smluvní datum zpracování: **29.01.2023**

Označení investora:	Stupeň dokumentace:	Část:	Objekt:	Podobjekt:	Příloha:	Revize:
S 6 2 1 8 0 0 2 9 6	_ D U R X	_ C 4 1 X X	_ X X X X X X X X	_ X X	_ 6 _ X X X	_ 0 0 1