ŽST Horní Lideč
Budova RZZ

M 1:50

1.NP

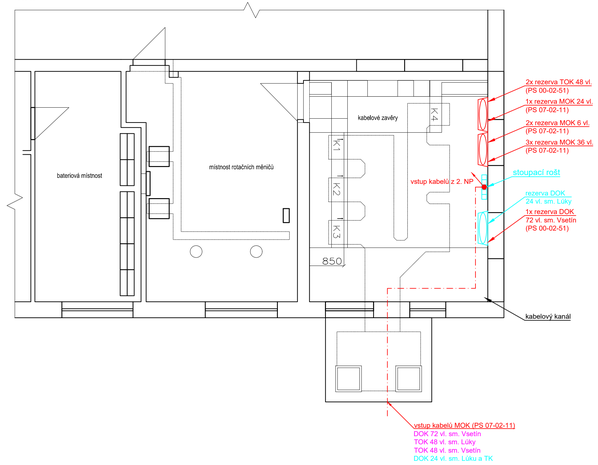

2.NP

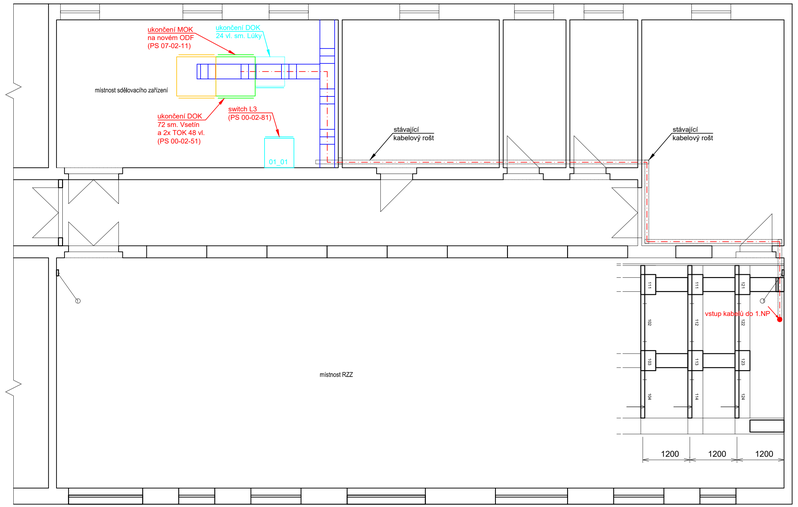

Státní hranice SR ⟷ Valašská Polanka

LEGENDA:

- nové kabely, kab. příslušenství a sděl. zařízení
- nové skříně pro sděl. zař.
- nový kabelový rošt
- stávající sdělovací zařízení - beze změny
- stávající sdělovací zařízení demontované nebo přemisťované v rámci stavby
- sděl. zař. dodávané v rámci stavby "ETCS"
- ostatní zařízení

kabelové rošty (PS 07-02-71)

stoupací kabelový rošt šířky 250 mm, pokud není uvedeno jinak (PS 07-02-71)

POŽADAVKY NA ROŠTY:
drátěný rošt, průměr nosných drátů min. 5 mm, ostatních drátů min. 4 mm
antikorozní provedení, ukotvení do stropu

nová skříň 19"/47U 800x800 mm
dodávka skříní je v rámci čísla PS 07-02-71

POŽADAVKY NA SKŘÍNĚ:
rozměry: 19"/47U, 800x800 mm
dveře: ze dvou stran, ocelolechové, perforované
vybavení skříní: 1x uzemňovací sběrnice 19"
1x výsuvná police pro servisní účely
4x stoupací žlab pro vedení kabelů
servisní zásuvkový panel 19"/230V/8x zásuvka
připojení na samostatný jistič 10A

EVROPSKÁ UNIE
Evropské strukturální a investiční fondy
Operační program Doprava

Ministerstvo dopravy
Státní fond dopravní infrastruktury

Jiná ověření:

Paré:

Orientační schéma:

Razítko oprávněné osoby:

Podpis: Datum:

Revize:	Datum:	Popis:	Kontroloval:
001	29.1.2023	Definitivní odevzdání dokumnetace	Ing. Josef Nanšita
002	5.5.2023	Aktualizace	Ing. Josef Nanšita

Stavebník/Investor:	**Správa železnic, státní organizace**
Adresa:	**Dlážděná 1003/7, 110 00 Praha 1**
Zástupce investora:	**Stavební správa východ**
Adresa:	**Nerudova 773/1, 779 00 Olomouc**

SPRÁVA ŽELEZNIC

Zhotovitel díla:	**SUDOP Brno, spol. s r.o.**
Adresa:	**Kounicova 688/26, 611 36 Brno**
Kontakt:	T: +420 972 625 804
	E: sudop@sudop-brno.cz

SUDOP BRNO

Zhotovitel objektu:	**SUDOP Brno, spol. s r.o.**
Adresa:	**Kounicova 688/26, 611 36 Brno**
Kontakt:	T: +420 972 625 804
	E: sudop@sudop-brno.cz

SUDOP BRNO

Hlavní projektant (HIP):	**Ing. Jiří Pelc**	Specialista: **Ing. Josef Nanšita**

Název stavby/akce:	**Státní hranice Slovenská republika (Střelná) – Vsetín (mimo) - konverze**	**Označení investora:** S621800296
		Označení zhotovitele: 21097-01-0922
Název části:	**Sdělovací zařízení**	**Označení části:** D.1.2
Název objektu/dílčí části:	-	**Označení objektu/komplexu:** -
Název přílohy:	žst. Horní Lideč, TB, dispozice	**Číslo přílohy:** 2. 204
Název dílčí části přílohy:		
Odpovědný projektant:	Zpracovatel přílohy:	**Stupeň dokumentace:** DÚR
-	Ing. Jindřich Kintr	Měřítko: 1:50 / Formáty: 5 x A4
Kraj:	Katastrální území:	TUDU: **Smluvní datum zpracování:** 5.5.2023
Zlínský	viz část A. dokumentace	viz část A. dokumentace

Označení investora: S 6 2 1 8 0 0 2 9 6 — Stupeň dokumentace: D U R — Část: 0 1 2 — Výkres: X X X X X X X X X — Přílohami: X X 2 — Číslo: 2 0 4 — Revize: 0 0 2