
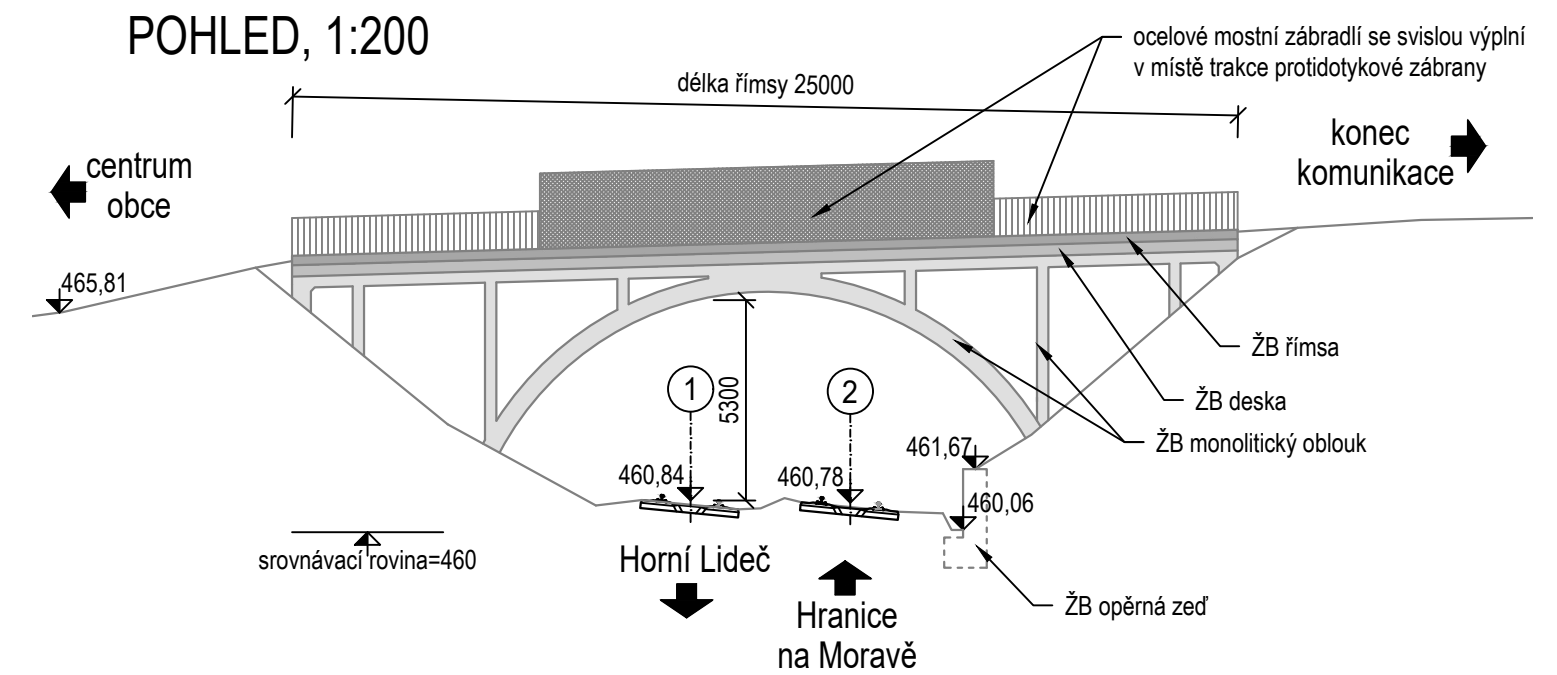


PŘEHLEDNÉ VÝKRESY

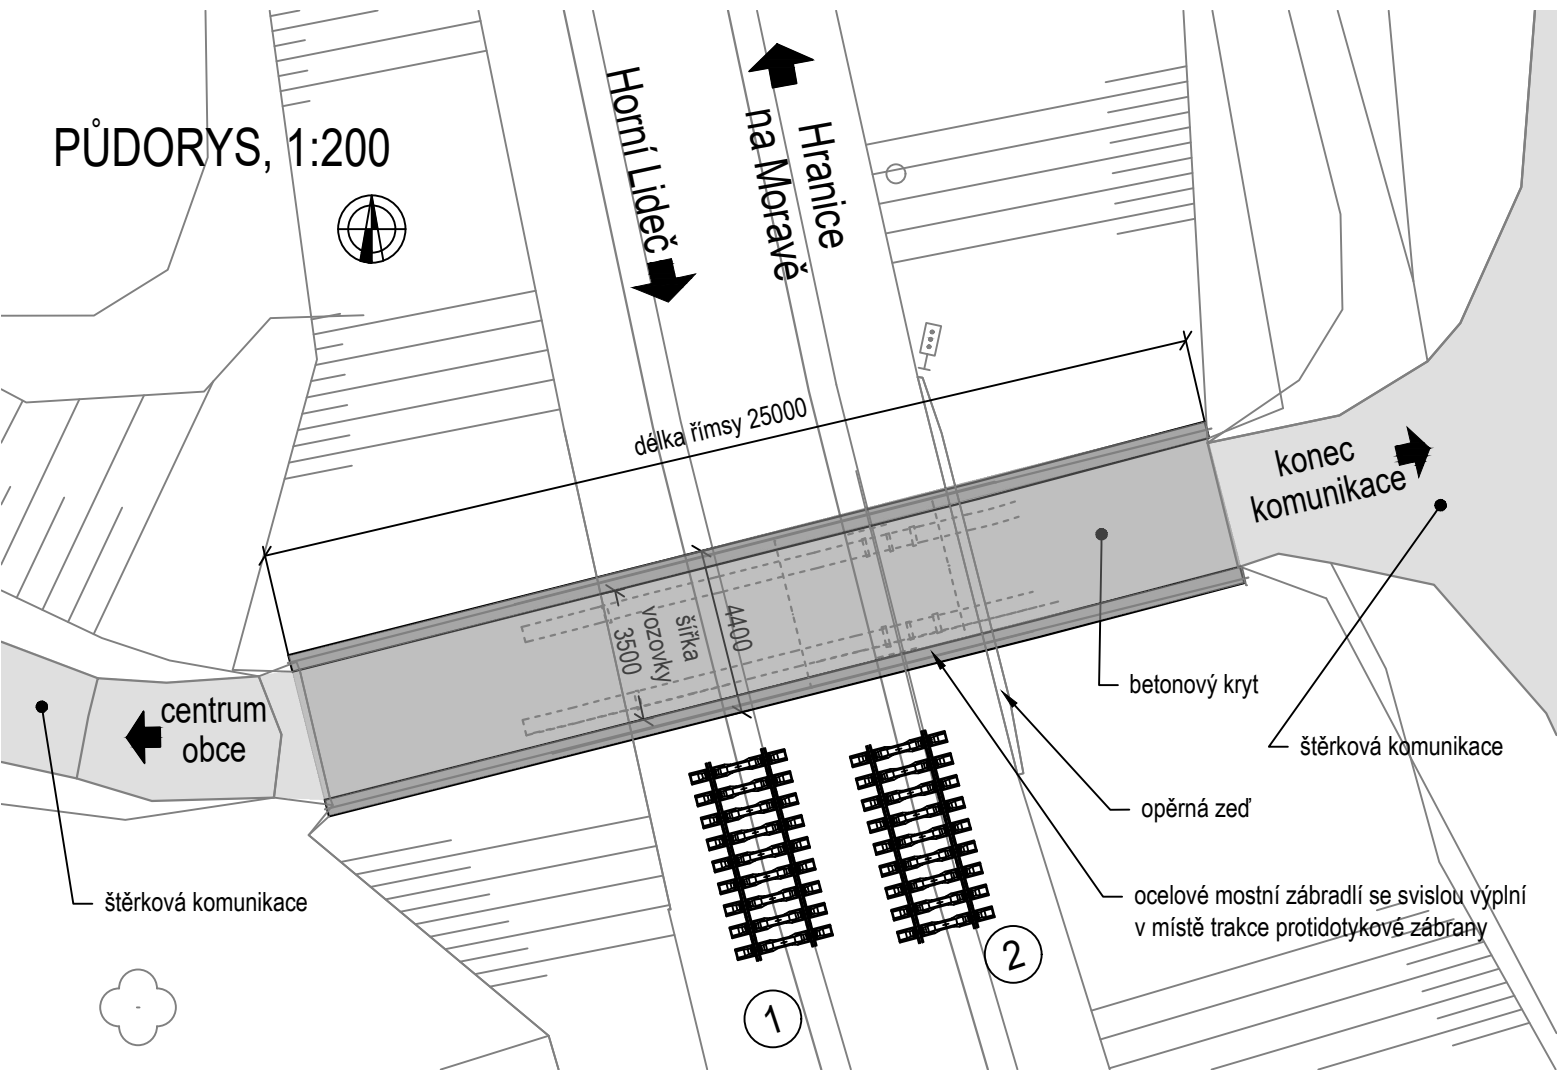

EVROPSKÁ UNIE
Evropské strukturální a investiční fondy
Operační program Doprava

Ministerstvo dopravy
Státní fond dopravní infrastruktury

Jiná ověření:

Paré:

Orientační schéma:

Razítko oprávněné osoby:

Podpis:

Datum:

Revize:

Datum:

Popis:

Kontroloval:

001

29.1.2023

Definitivní odevzdání dokumentace

Ing. Jiří Pelc

Stavebník/Investor:

Adresa:

Zástupce investora:

Adresa:

Správa železnic, státní organizace

Dlážděná 1003/7, 110 00 Praha 1

Stavební správa východ

Nerudova 773/1, 779 00 Olomouc

SPRÁVA
ŽELEZNIC

Zhotovitel díla:

Adresa:

Kontakt:

SUDOP Brno, spol. s r.o.

Kounicova 688/26, 611 36 Brno

T: +420 972 625 804
E: sudop@sudop-brno.cz

SUDOP BRNO

Zhotovitel objektu:

Adresa:

Kontakt:

MORAVIA CONSULT Olomouc a.s.

Legionářská 1085/8, 779 00 Olomouc

T: +420 585 570 444
E: moravia@moravia.cz

MCO

Hlavní projektant (HIP):

Specialista:

Ing. Jiří Pelc

Ing. Jiří Malina

Název stavby/akce:

Název části:

Název objektu/dílní části:

Název přílohy:

Název dílní části přílohy:

Odpovědný projektant:

Kraj:

Státní hranice Slovenská republika (Střelná) – Vsetín (mimo) - konverze

Mosty, propustky, zdi

Val. Polanka - Hor. Lideč, Silniční nadjezd v km 20,545 (Lidečko)

Přehledné výkresy stávajícího stavu

Zpracovatel přílohy:

Zlínský

Ing. Jiří Malina

Ing. Kamil Jordan

Katastrální území:

viz část A. dokumentace

Měřítko:

Formáty:

TUDU:

viz část A. dokumentace

1:200

2 A4

Označení investora:

Označení zhotovitele:

Označení části:

Označení objektu/komplexu:

Číslo přílohy:

Stupeň dokumentace:

Smluvní datum zpracování:

S621800296

21097-01-0922

D.2.1.4

SO 06-22-01

2. 003

DÚR

29.01.2023

Označení investora:

Stupeň dokumentace:

Část:

Objekt:

Podobjekt:

Příloha:

Revize:

5 6 2 1 8 0 0 2 9 6

- D U R X - D 2 1 0 4

- 5 0 0 6 2 2 0 1 - X X

- 2 - 0 0 3 - 0 0 1