


Státní hranice Slovenská republika (Střelná) – Vsetín (mimo) - konverze  
SO 06-22-03 Val. Polanka - Hor. Lideč, Úprava průjezdného průřezu lávky v zast. Lidečko ves  
2.302 Příčný řez - nový stav  
M1:50

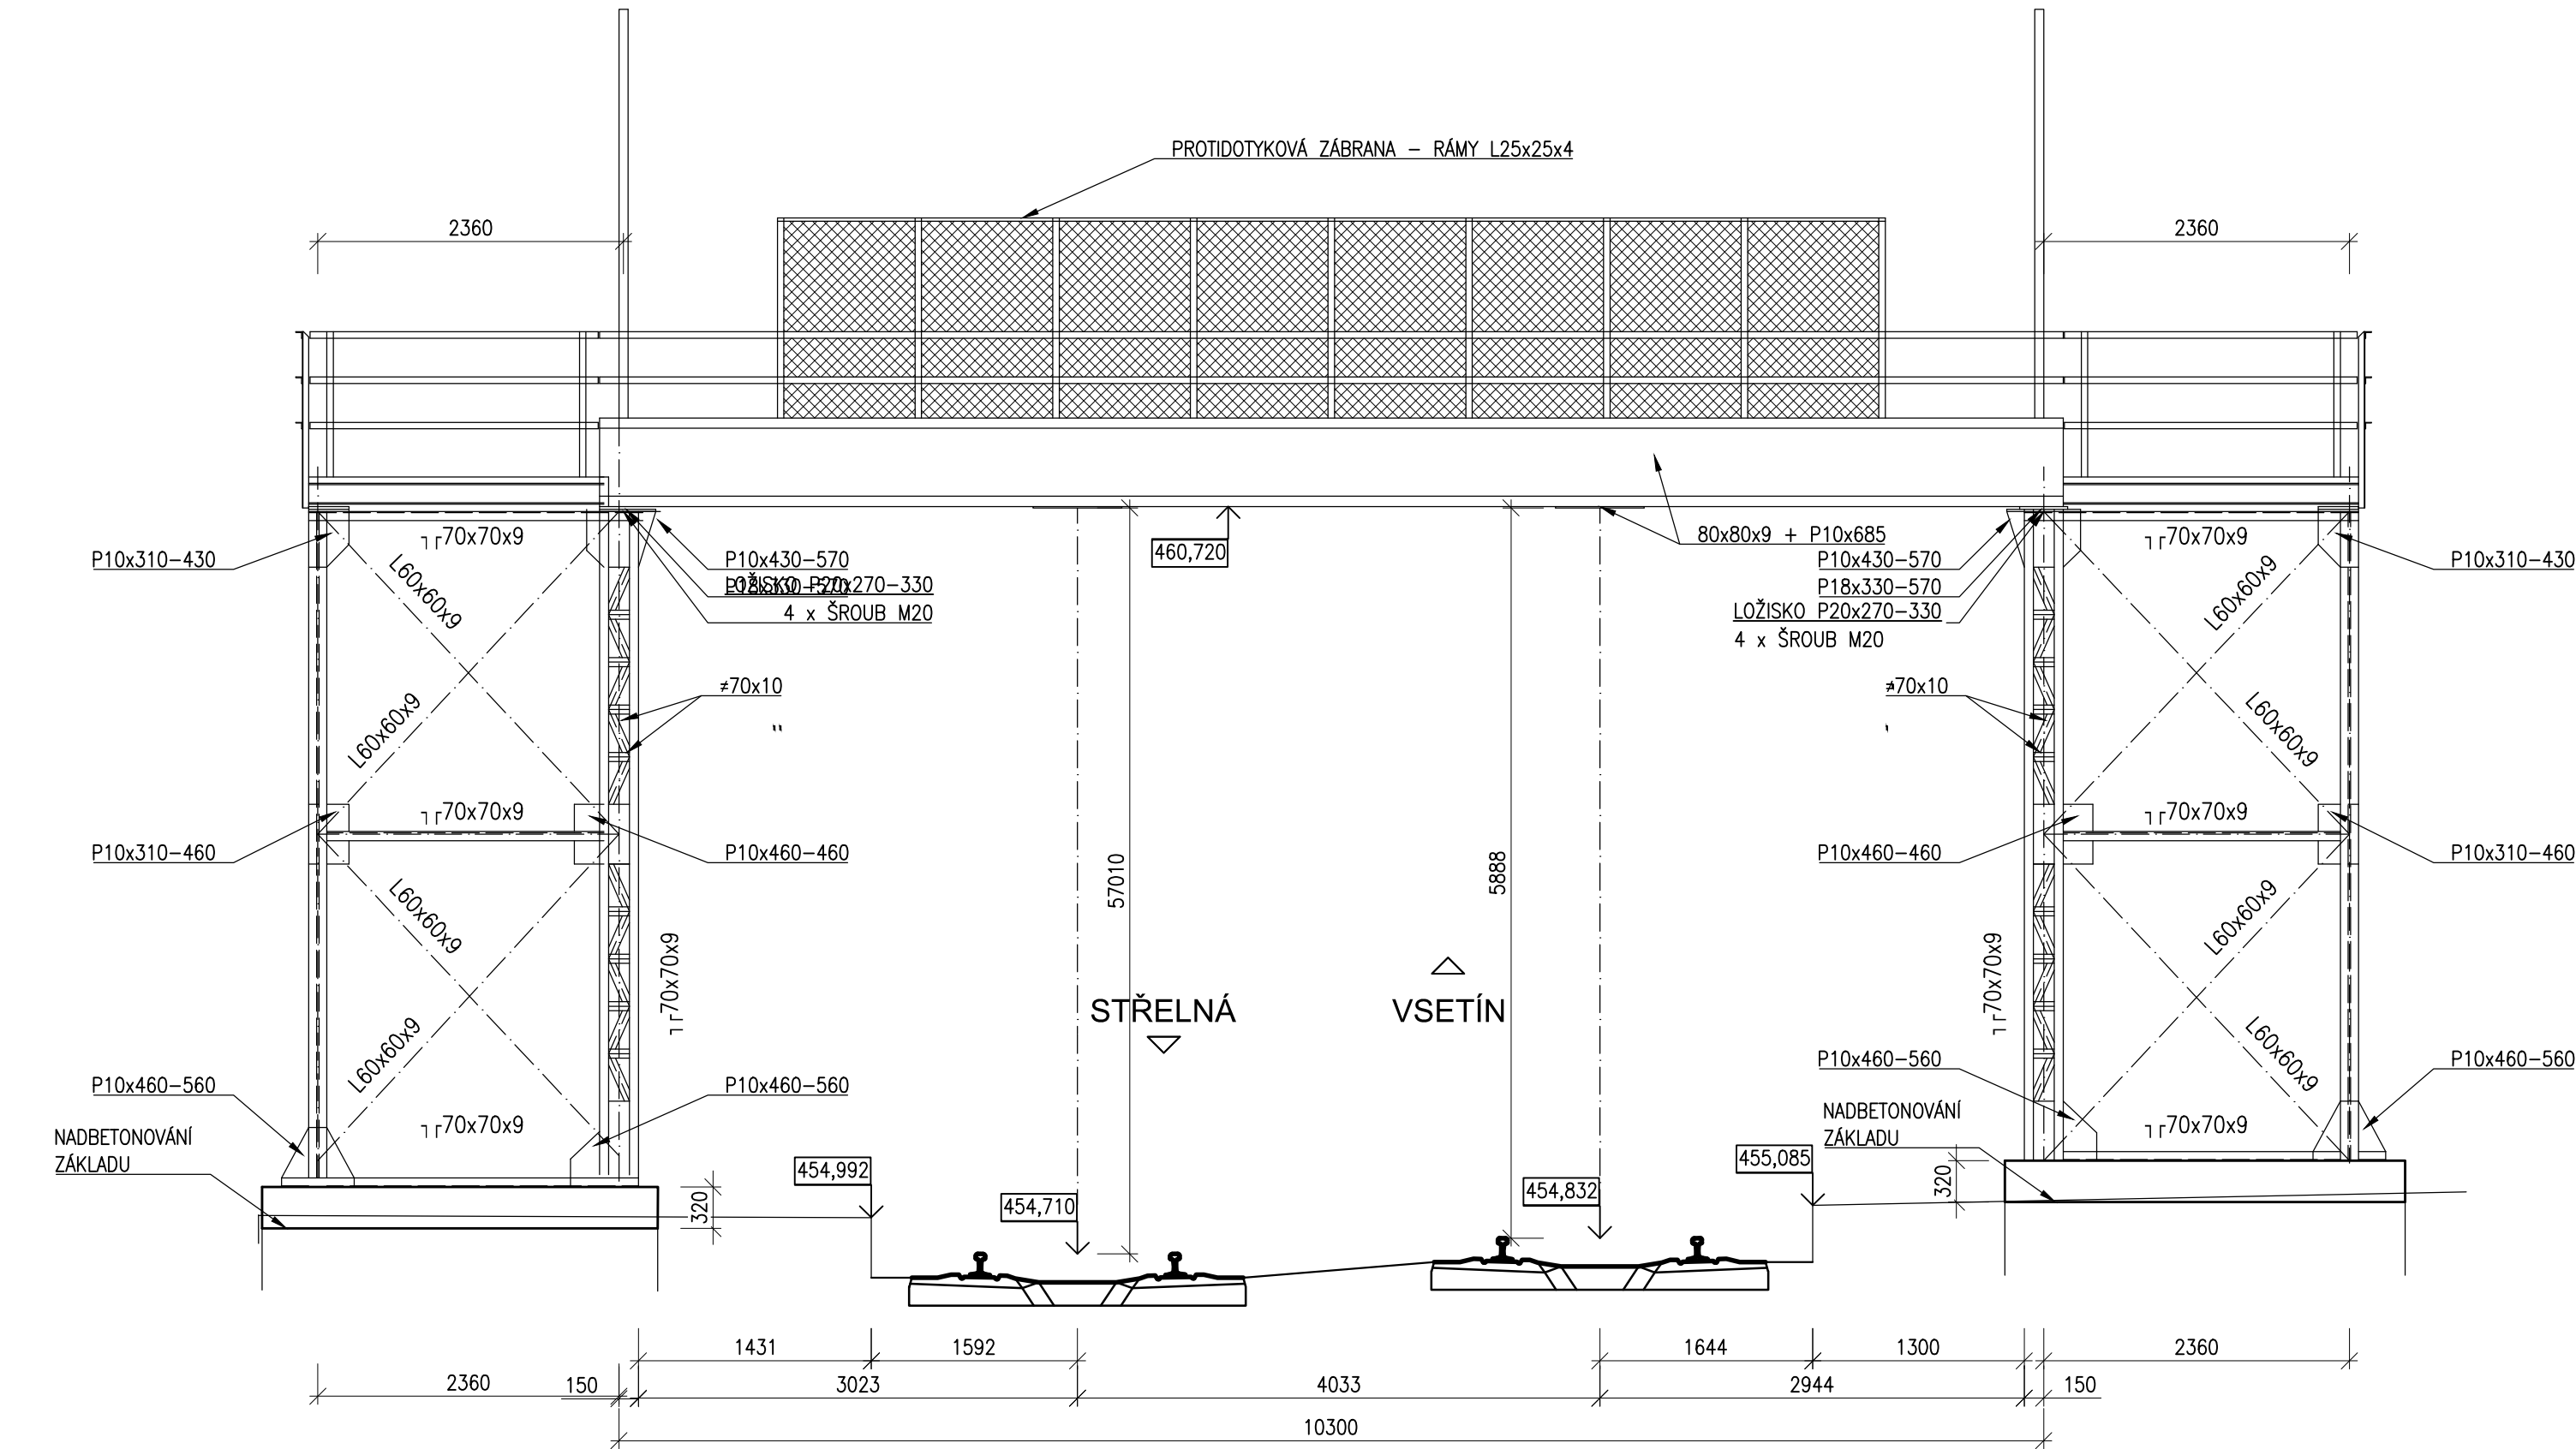

EVROPSKÁ UNIE  
Evropské strukturální a investiční fondy  
Operační program Doprava

Ministerstvo dopravy  
Státní fond dopravní infrastruktury

Jiná ověření:

Paré:

Orientační schéma:

Razítko oprávněné osoby:

Podpis:

Datum:

Revize:	Datum:	Popis:	Kontroloval:
001	29.1.2023	Definitivní odevzdání dokumentace	Ing. Radomír Hanák

Stavebník/Investor:

Adresa:

Zástupce investora:

Adresa:

**Správa železnic, státní organizace**  
**Dlážděná 1003/7, 110 00 Praha 1**  
**Stavební správa východ**  
**Nerudova 773/1, 779 00 Olomouc**

Zhotovitel díla:

Adresa:

Kontakt:

**SUDOP Brno, spol. s r.o.**  
**Kounicova 688/26, 611 36 Brno**  
T: +420 972 625 804  
E: sudop@sudop-brno.cz

Zhotovitel objektu:

Adresa:

Kontakt:

**SUDOP Brno, spol. s r.o.**  
**Kounicova 688/26, 611 36 Brno**  
T: +420 972 625 804  
E: sudop@sudop-brno.cz

Hlavní projektant (HIP):

Specialista:

Ing. Jiří Pelc

Ing. Radomír Hanák

Název stavby/akce:	<b>Státní hranice Slovenská republika (Střelná) – Vsetín (mimo) - konverze</b>		Označení investora: S621800296
Název části:	Mosty, propustky, zdi		Označení zhotovitele: 21097-01-0922
Název objektu/díle části:	<b>Val. Polanka - Hor. Lideč, Úprava průjezdného průřezu lávky v zast. Lidečko ves</b>		Označení objektu/komplexu: <b>SO 06-22-03</b>
Název přílohy:	Příčný řez - nový stav		Číslo přílohy: <b>2. 302</b>
Název díle části přílohy:			Stupeň dokumentace: <b>DÚR</b>
Odpovědný projektant:	Zpracovatel přílohy:	Měřítko: 1:50	Smluvní datum zpracování: <b>29.01.2023</b>
Ing. Radomír Hanák	Ing. Jana Řmotová	Formáty: 3 A4	
Kraj:	Katastrální území:	TUDU:	
Zlínský	viz část A. dokumentace	viz část A. dokumentace	

Označení investora:

Stupeň dokumentace:

Část:

Objekt:

Podobjekt:

Příloha:

Revize:

S 6 2 1 8 0 0 2 9 6

- D U R X - D 2 1 4 -

S 0 0 6 2 2 0 3 - X X -

2 - 3 0 2 - 0 0 1