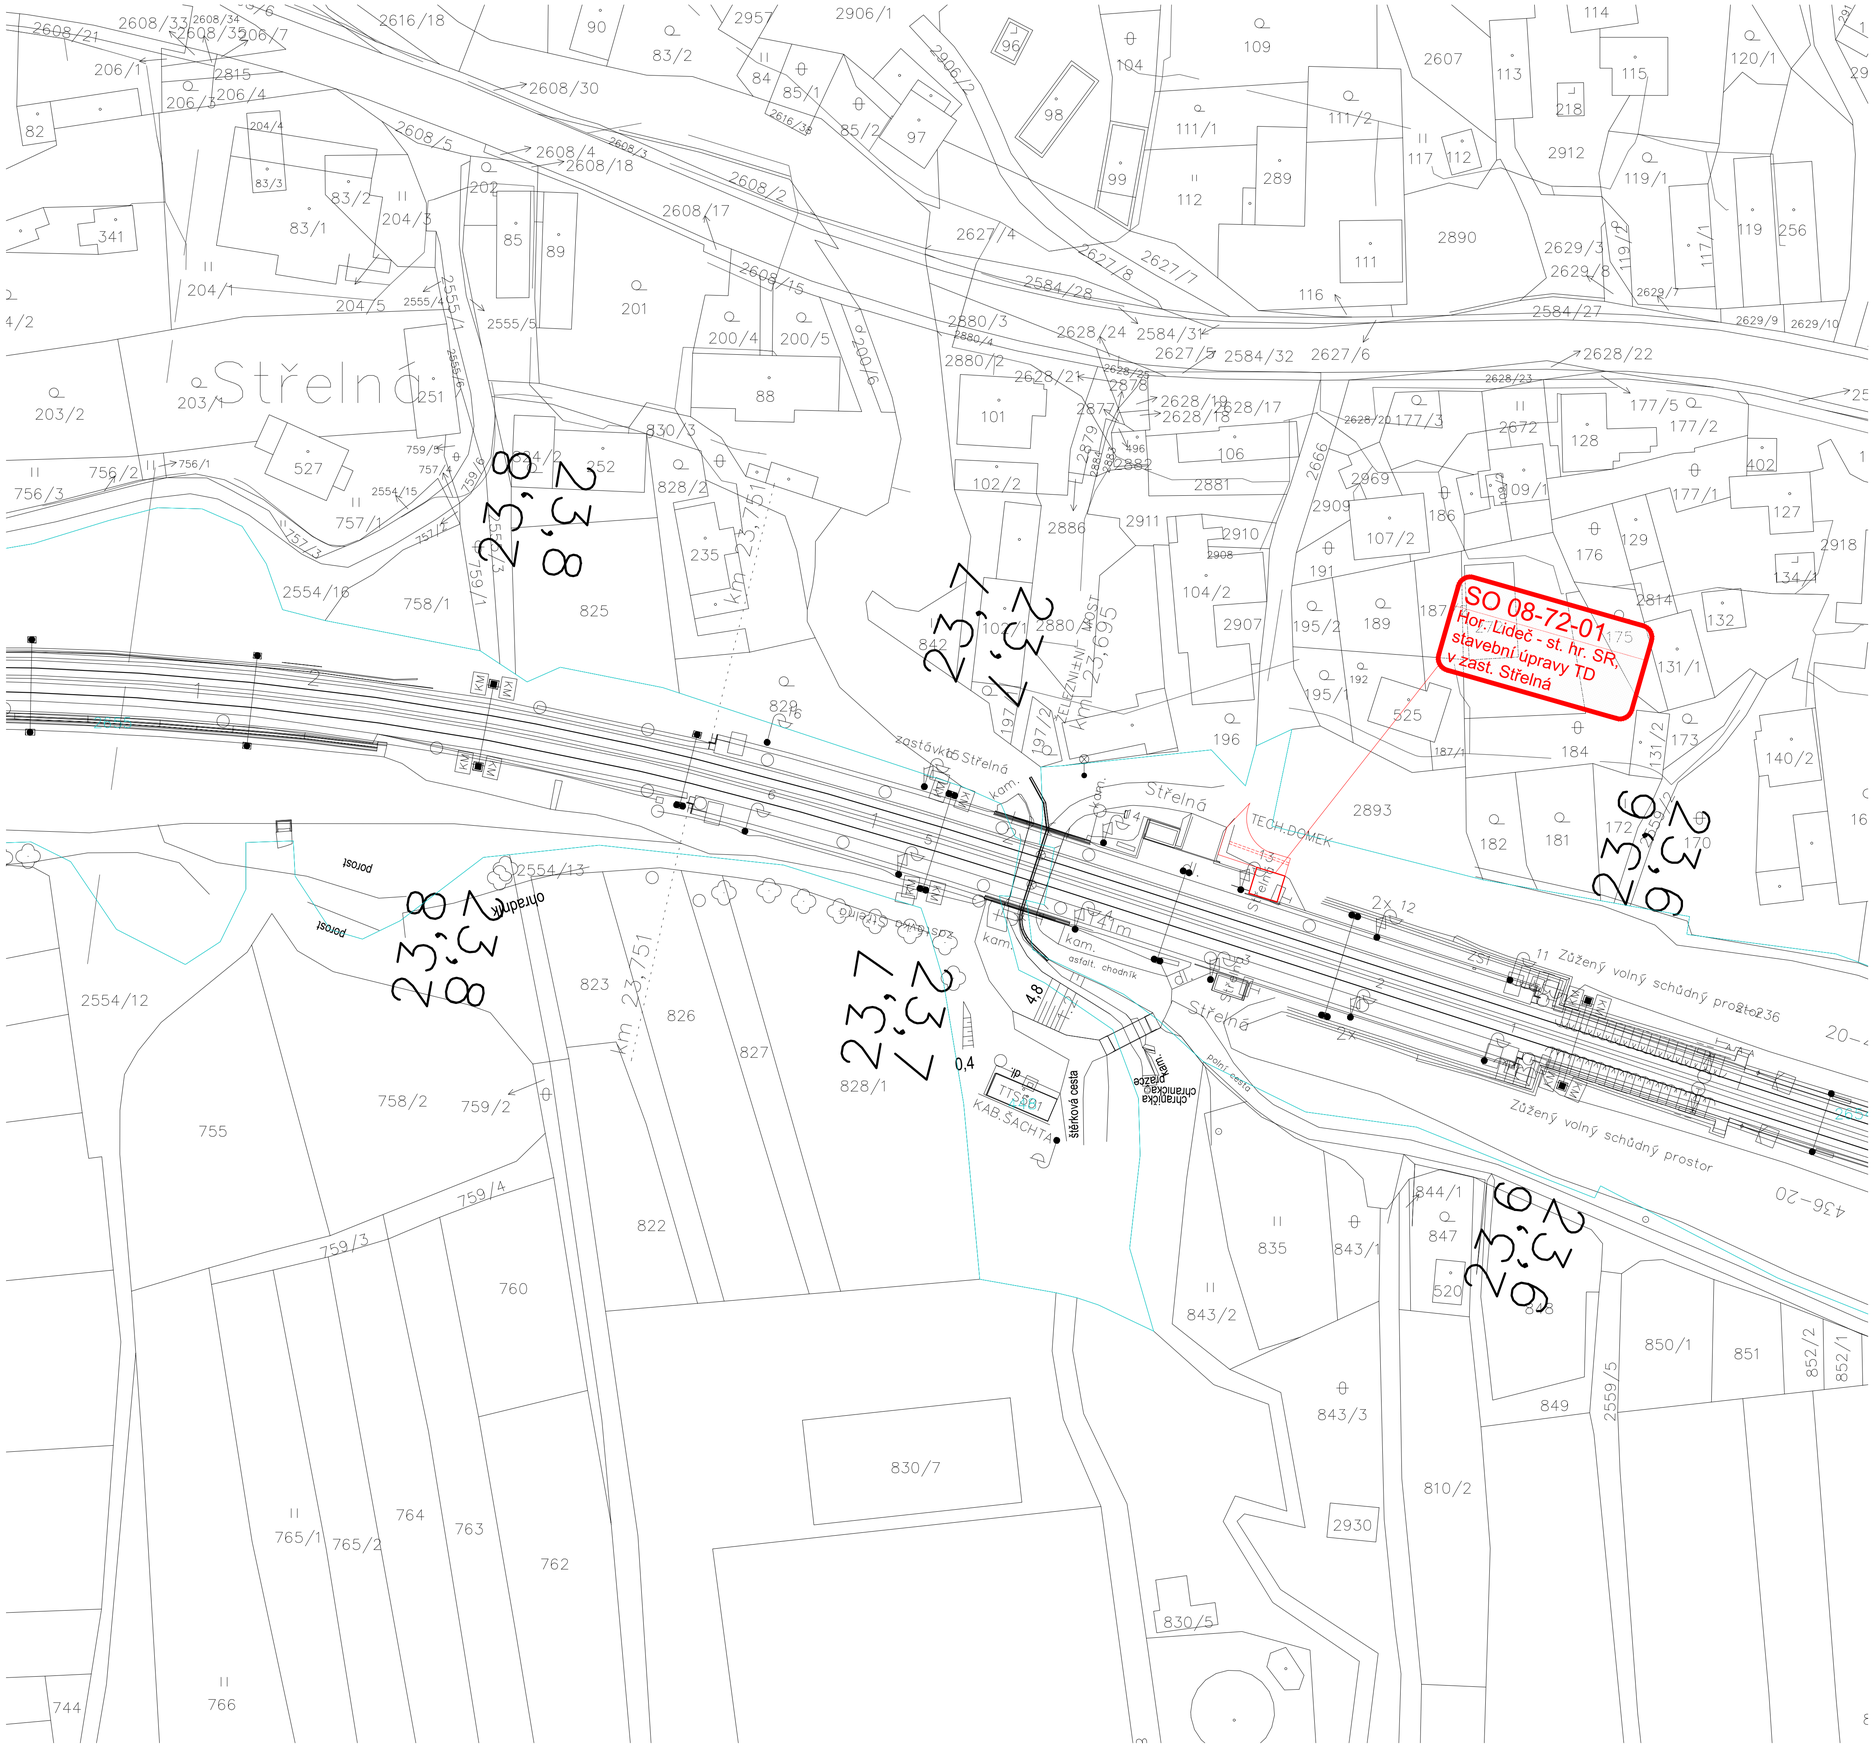
Střelná
SO 08-72-01
Hor. Lideč - st. hr. SR, stavební úpravy TD v zast. Střelná
TECH.DOMEK
KAB.ŠACHTA
šířková cesta
ortofotomapa
asfalt. chodník
zastávka Střelná
Zúžený volný schůdný prostor
železniční most km 23,695
km 23,751
2554/13
2554/16
758/1
825
828/1
755
758/2
759/2
759/4
759/3
760
822
823
826
827
2554/12
744
766
765/1
765/2
764
763
762
830/7
830/5
842
828/2
828/3
2880/1
2880/2
2880/3
2880/4
2627/4
2627/5
2627/6
2627/7
2627/8
2584/28
2584/31
2584/32
2628/24
2628/21
2628/25
2628/19
2628/18
2628/17
2628/22
2628/23
2628/20
2608/30
2608/18
2608/17
2608/15
2608/5
2608/4
2608/3
2608/2
2608/21
2608/33
2608/34
2608/35
2608/7
2616/18
2616/35
2906/1
2906/2
2957
2555/1
2555/2
2555/3
2555/4
2555/5
2555/6
2554/15
757/1
757/2
757/3
759/1
759/5
759/6
756/1
756/2
756/3
2627 23,800
2628 23,771
2880 23,695
2627 23,737
2628 23,672
2880 23,695
2627 23,672
2628 23,699
0,4
4,8
11 Zúžený volný schůdný prostor 236
20–4
436–20
Střelná
Střelná
Střelná