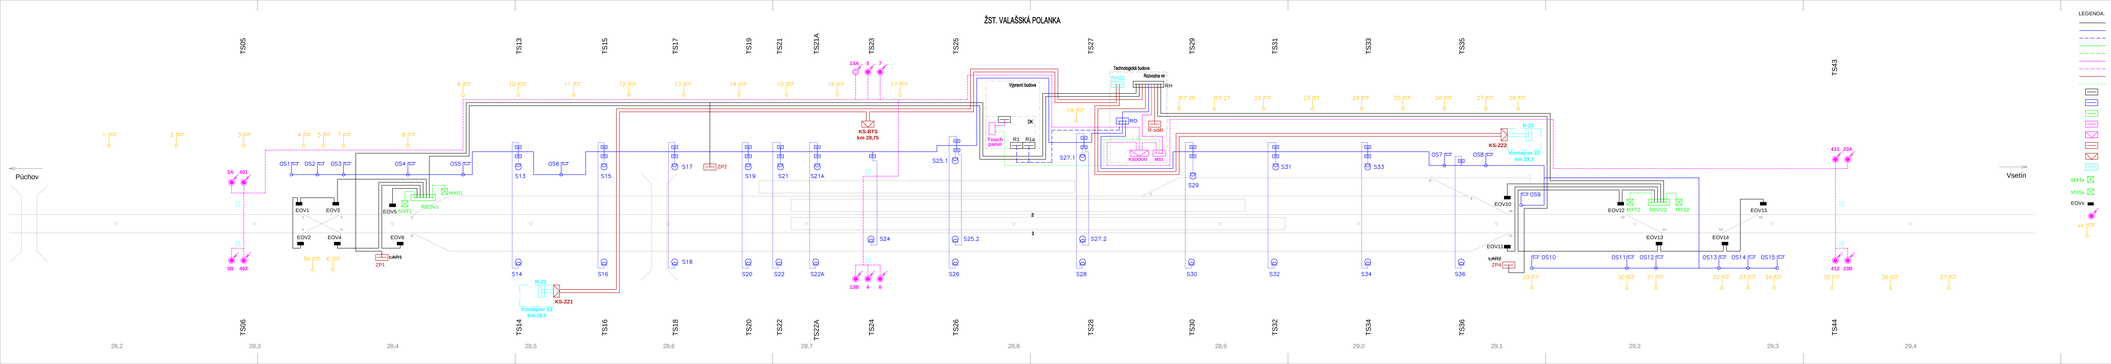

LEGENDA:

- Stávající silové kabely
- Nové silové kabely osvětlení - v rámci SO 05-86-01
- Nové ovládací kabely osvětlení - v rámci SO 05-86-01
- Nové silové kabely EOV - v rámci SO 05-84-01
- Nové ovládací kabely EOV - v rámci SO 05-84-01
- Nové silové kabely DOUO - v rámci SO 05-86-02
- Nové ovládací kabely DOUO - v rámci SO 05-86-02
- Nové silové kabely nn - v rámci SO 05-86-01
- Nový optický propoj - v rámci objektu MOK
- Stávající rozvaděč
- Nový rozvaděč osvětlení - v rámci SO 05-86-01
- Nový rozvaděč EOV
- Nový rozvaděč DOUO - v rámci SO 05-86-02
- Nová kabelová skříň DOUO - v rámci SO 05-86-02
- Nový rozvaděč nn - v rámci SO 05-86-01
- Nový rozvaděč nn - v rámci SO 05-86-01
- Nové pole rozvaděče RH - v rámci SO 04-99-03.1
- MXTx — Nové krytování dvířko - v rámci SO 05-84-01
- MXSx — Nové krytování dvířko - v rámci SO 05-84-01
- EOVx — Stávající skříně s oddělovacím transformátory EOV u výhybky
- Nový ocelový odpojovač - v rámci SO 05-81-01
- xx — Demontovaný stožár JZ - v rámci SO 05-86-01.

EVROPSKÁ UNIE
Evropské strukturální a investiční fondy
Operační program Doprava

Ministerstvo dopravy
Státní fond dopravní infrastruktury

Akce:
Místo:
Stupeň:
Revize: | Datum: | Popis: | Kontrolovал:
RM | 8.5.2021 | Revizní zaměření dokumentace | Ing. Ivo Kolář
RM | 4.5.2021 | Revizeční | Ing. Ivo Kolář

Projektová kancelář: Správa železnic, státní organizace
Adresa: Dlážděná 1003/7, 110 00 Praha 1
Kontaktní osoba: Ing. Jan Zahrádka
Telefon: 972 111 778 E-mail: jan.zahradka@spravazeleznic.cz

SPRÁVA ŽELEZNIC

Zhotovitel díla: SUDOP Brno, spol. s r.o.
Adresa: Kounicova 680/26, 611 36 Brno
Kontakt: T.: +420 972 626 004
E.: kolka@sudop.cz

SUDOP BRNO

Zhotovitel objektu: SUDOP Brno, spol. s r.o.
Adresa: Kounicova 680/26, 611 36 Brno
Kontakt: T.: +420 972 626 004
E.: kolka@sudop.cz

SUDOP BRNO

Hlavní projektant profes.: Ing. Jiří Kolář | Spolupráce: Ing. Jan Zahrádka

Název stavby/akce: Stavební číslo: 5602300296
Stavební číslo objektu: 21207-01-0602

Název: Stážní hranice Slovenská republika (Břeclav) - Vsetín (mimo) - konverze
Název části: Trakční a energetická zařízení
Název objektu/SO části: Oblast výstavby (vnitřní/vnější, přípravné): Rozvody VN, NN, osvětlení a ochrana proti úrazu; Vnější (venkovní)
Název přílohy: Zvl. Valašská Polanka, přeložení schéma nových rozvodů
Název dílčí části přílohy:
Objednatelský projektant: Zpracovatel přílohy: Měřítko: Formát: Číslo listu: Počet listů:
Ing. Jan Zahrádka | Ing. Tomáš Kolková | 1:2000 | A1 | 2 | 094
Kč.: Kč.: Kč.: