


Státní hranice Slovenská republika (Střelná) – Vsetín (mimo) - konverze
SO 00-97-01 Zabezpečení veřejných zájmů
M 1:500

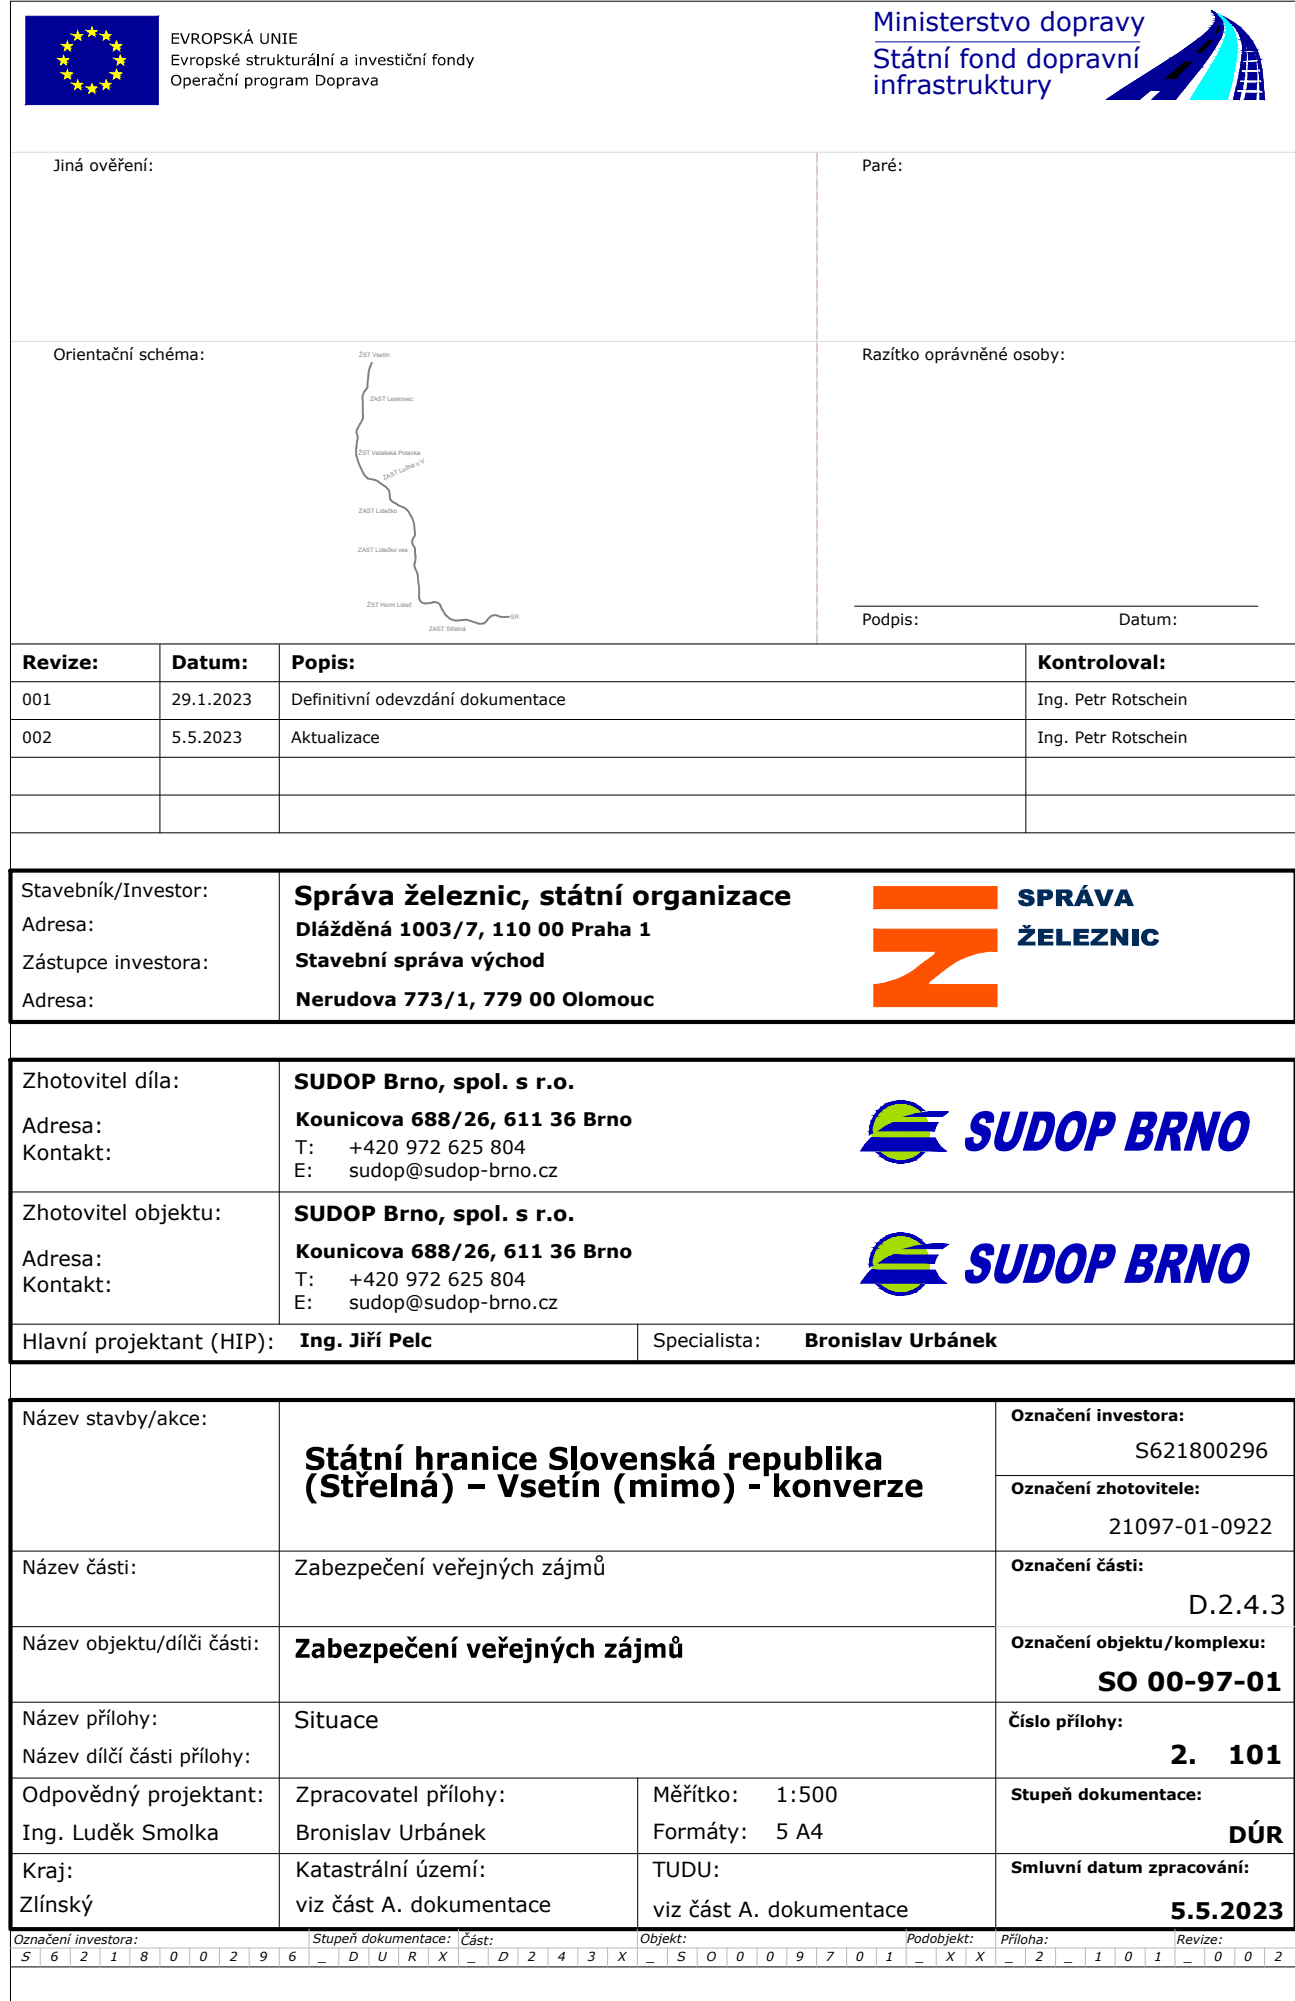

Název stavby/akce:	Státní hranice Slovenská republika (Strelná) – Vsetín (mimo) - konverze			Označení investora: S621800296
Název části:	Zabezpečení veřejných zájmů			Označení zhotovitele: 21097-01-0922
Název objektu/díli části:	Zabezpečení veřejných zájmů			Označení objektu/komplexu: SO 00-97-01
Název přílohy:	Situační			Číslo přílohy:
Název dílčí části přílohy:				2. 101
Odpovědný projektant:	Zpracovatel přílohy:	Měřítko:	1:500	Stupeň dokumentace:
Ing. Luděk Smolka	Bronislav Urbánek	Formáty:	5 A4	DÚR
Kraj:	Katastrální území:	TUDU:		Smluvní datum zpracování:
Zlínský	viz část A. dokumentace	viz část A. dokumentace		5.5.2023