směr VSETÍN
směr st. hr. SR
Senice
Lomenská
Dolní Paseky
23,6
23,5
23,4
23,3
23,2
23,1
23,0
22,9
22,7
22,6
22,5
22,4
22,3
22,2
22,1
22,0
21,9
S

LEGENDA STÁVAJÍCÍCH INŽENÝRSKÝCH SÍTÍ

—▷—	VAK VSETÍN VODOVOD
—▷—	VAK VSETÍN, LUŽNÁ U VSETÍNA, ČD, SŽ - KANALIZACE JEDNOTNÁ
—▷—	ČD, SŽ - KANALIZACE DEŠŤOVÁ
—▷—	VAK VSETÍN, ČD, SŽ - KANALIZACE SPLAŠKOVÁ
—~»—	VAK VSETÍN, CETIN NN - KABELY
——	ČEZ NN KABELY
——	ČEZ NN NADZEMNÍ VEDENÍ
—~»—	ČEZ, EON - VN KABELY
——	ČEZ, EON - VN NADZEMNÍ VEDENÍ
—~»—	ČEZ VVN NADZEMNÍ VEDENÍ
—⊓—	GASNET NTL PLYNOVOD
—⊓—	GASNET STL PLYNOVOD
—⊓—	GASNET VTL PLYNOVOD
—~—	CETIN SDĚLOVACÍ KABELY
——	CETIN SDĚLOVACÍ NADZEMNÍ VEDENÍ
——	T-MOBILE SDĚLOVACÍ KABELY
—~—	ČD, SŽ - TELEMATIKA SDĚLOVACÍ KABELY
—Z—	SŽ ZABEZPEČOVACÍ KABELY
—Z—	SŽ NN KABELY
—~»—	SŽ VN KABELY

SEZNAM PŘÍLOH (KLAD LISTŮ SITUACE STÁVAJÍCÍCH INŽENÝRSKÝCH SÍTÍ)

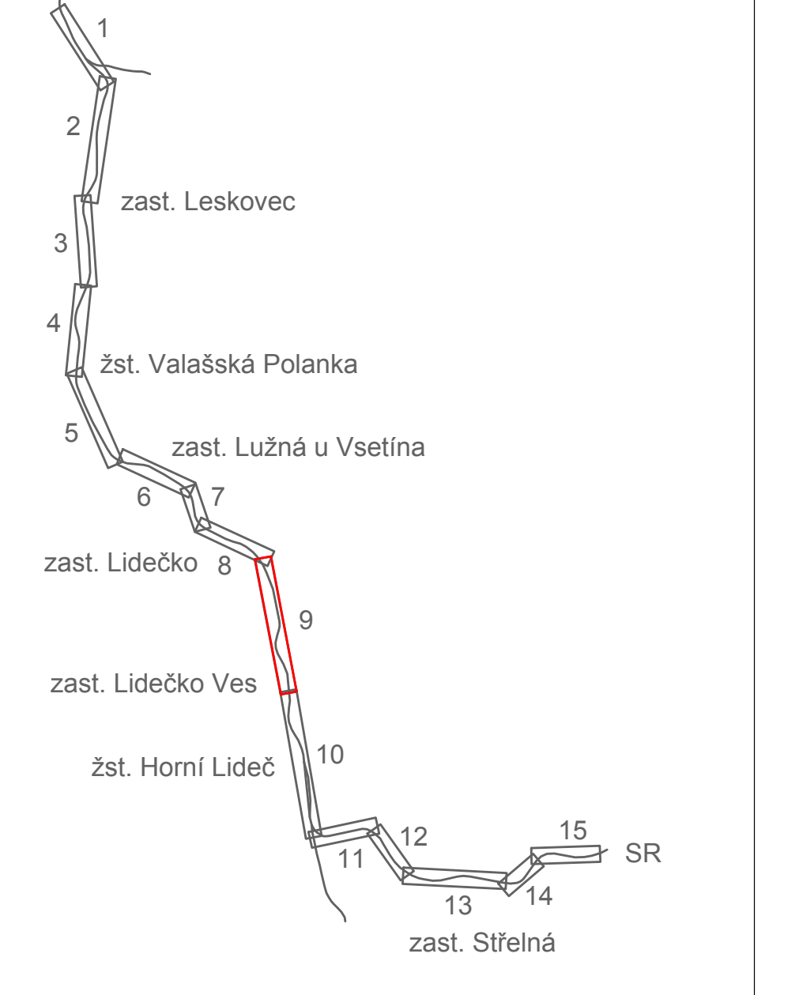
žst. Vsetín
1
2
zast. Leskovec
3
4
žst. Valašská Polanka
5
zast. Lužná u Vsetína
6
7
zast. Lidečko
8
9
zast. Lidečko Ves
10
žst. Horní Lideč
11
12
13
14
15
SR
zast. Střelná

EVROPSKÁ UNIE
Evropské strukturální a investiční fondy
Operační program Doprava

Ministerstvo dopravy
Státní fond dopravní infrastruktury

Jiná ověření:	Paré:
Orientační schéma:	Razítko oprávněné osoby:
	Podpis: Datum:

ŽST Vsetín
ZAST Leskovec
ŽST Valašská Polanka
ZAST Lužná u V.
ZAST Lidečko
ZAST Lidečko ves
ŽST Horní Lideč
ZAST Střelná
SR

Revize:	Datum:	Popis:	Kontroloval:
001	29.1.2023	Definitivní odevzdání dokumentace	Ing. Jiří Pelc

Stavebník/Investor:	**Správa železnic, státní organizace**
Adresa:	Dlážděná 1003/7, 110 00 Praha 1
Zástupce investora:	Stavební správa východ
Adresa:	Nerudova 773/1, 779 00 Olomouc

SPRÁVA ŽELEZNIC

Zhotovitel díla:	**SUDOP Brno, spol. s r.o.**
Adresa: Kontakt:	Kounicova 688/26, 611 36 Brno T: +420 972 625 804 E: sudop@sudop-brno.cz
Zhotovitel objektu:	**SUDOP Brno, spol. s r.o.**
Adresa: Kontakt:	Kounicova 688/26, 611 36 Brno T: +420 972 625 804 E: sudop@sudop-brno.cz

SUDOP BRNO

Hlavní projektant (HIP): Ing. Jiří Pelc
Specialista: Ing. Jiří Pelc

Název stavby/akce:	**Státní hranice Slovenská republika (Střelná) – Vsetín (mimo) - konverze**		Označení investora: S621800296 Označení zhotovitele: 21097-01-0922
Název části:	Situace stávajících inženýrských sítí		Označení části: C.4.1
Název objektu/dílčí části:	-		Označení objektu/komplexu:
Název přílohy: Název dílčí části přílohy:	Situace km 23,7 - km 21,2		Číslo přílohy: **9**
Odpovědný projektant: Ing. Jiří Pelc	Zpracovatel přílohy: Milan Bříza	Měřítko: 1:1000 Formáty: 14 x A4	Stupeň dokumentace: **DÚR**
Kraj: Zlínský	Katastrální území: Lidečko [683671]	TUDU:	**Smluvní datum zpracování:** **29.01.2023**

Označení investora: S 6 2 1 8 0 0 2 9 6 _ Stupeň dokumentace: D U R X _ Část: C 4 1 X X _ Objekt: X X X X X X X X _ Podobjekt: X X _ Příloha: 9 _ X X X _ Revize: 0 0 1