LEGENDA

- stávající stav
- nový DOK 72 vláken (fialová HDPE, příp. stávající modrá HDPE společně s TOK48 vl.)
- MOK do místností zabezpečovacího zařízení
- nový TOK 48 vláken (modrá HDPE, příp. stávající modrá HDPE společně s DOK72 vl.)
- MOK do místností zabezpečovacího zařízení
- stávající kabelář

ODF ODF — optický rozvaděč pro DOK/TOK

50 50 — kabelová rezerva 50 m

kabelová spojka / výpich z OK

Poznámka:
Nový DOK bude zafouknutý do nové HDPE trubky fialové barvy a TOK do nové HDPE trubky modré barvy.
V rámci ukončení DOK/TOK v jednotlivých objektech bude na DOK/TOK z každého směru instalována vnitřní délková rezerva max. 50 m.
U umělých staveb (mosty, propustky) budou na DOK/TOK přizemě kabelové rezervy aby byly minimalizovány problémy při budoucí údržbě těchto objektů.
U výpichů z TOK budou na kabelech přízemě kabelové rezervy cca 30 m do každého směru.
V místnostech místnostech budou kabely DOK a TOK ukončené na samostatných ODF 144.
V místnostech zab. zař. budou propojovací vlákna, provařená vlákna z DOK i TOK ukončená na společném ODF 144.

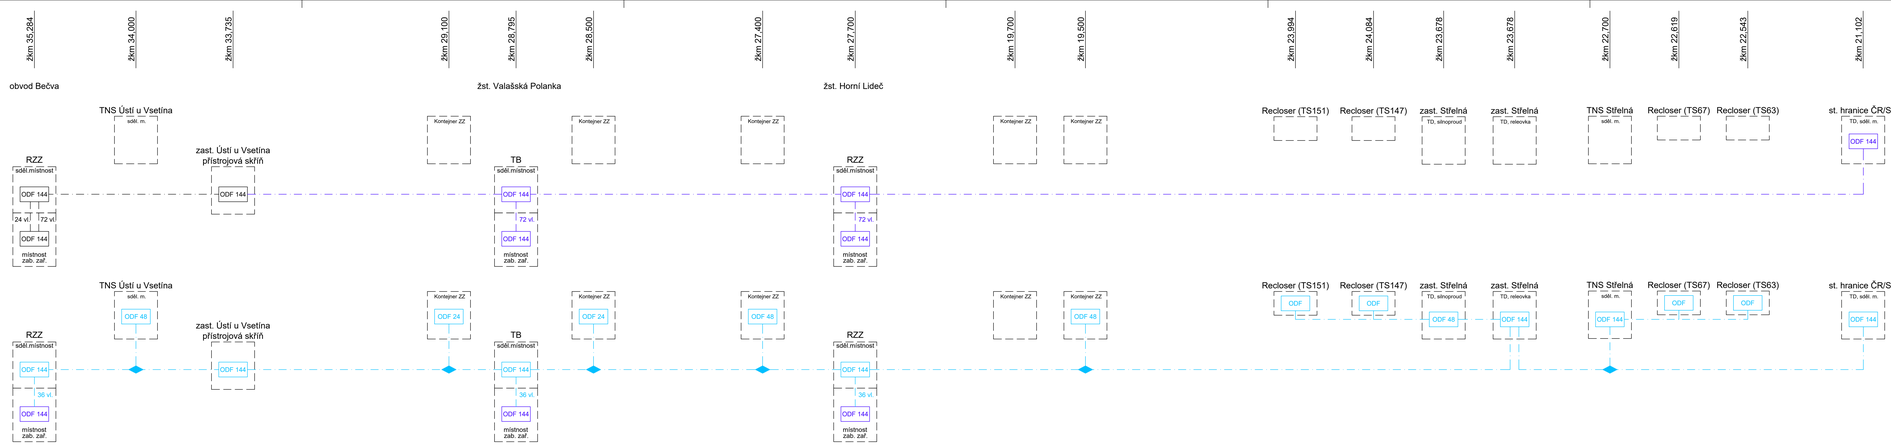

Revize:	Datum:	Popis:	Kontrolovat:
001	20.1.2023	Definitivní zabezpečení dokumentace	Ing. Josef Nemčík
002	5.5.2023	Aktualizace	Ing. Josef Nemčík
003	16.10.2023	Po připomínkách	Ing. Josef Nemčík

Stavebník/Investor:	**Správa železnic, státní organizace**
Adresa:	Dlážděná 1003/7, 110 00 Praha 1
Zástupce investora:	Stavební správa východ
Adresa:	Nerudova 773/1, 779 00 Olomouc
Zhotovitel díla:	**SUDOP Brno, spol. s r.o.**
Adresa:	Kounicova 688/26, 611 36 Brno
Kontakt:	T: +420 972 623 804 E: sudop@sudop.brno.cz
Zhotovitel objektu:	**SUDOP Brno, spol. s r.o.**
Adresa:	Kounicova 688/26, 611 36 Brno
Kontakt:	T: +420 972 623 804 E: sudop@sudop.brno.cz
Hlavní projektant (HIP):	Ing. Jiří Pelc — Specialista: Ing. Josef Nemčík

Název stavby/akce:	**Státní hranice Slovenská republika (Střelná) – Vsetín (mimo) - konverze**
Označení investora:	SŽ/1800296
Označení zhotovitele:	21097-01-0922
Název části:	**Sdělovací zařízení**
Označení části:	D.1.2
Název objektu/dílčí části:	-
Označení objektu/dílčí:	**PS 00-02-51**
Název přílohy:	Schéma DOK/TOK, Vsetín – st. hr. SR
Číslo přílohy:	**2. 105**
Název dílčí části přílohy:	
Odpovědný projektant: Ing. Jindřich Kinkr Kontr.: Luboš Bari. Kraj: Zpracovatel:	Zpracovatel přílohy: Ing. Jindřich Kinkr Měřítko: - Formátu: A 4 x A4 Katastrální území: Tisíců: viz část A. dokumentace
	Stupeň dokumentace: **DÚR**
	Datum: **Datum dokončení zpracování: 11.9.2023**

Číslo	Změna	Datum	Podpis