


smer Valasska Polanka (ED Pterov)

smer Homi Lidec

SpS Lidečko, technologická budova

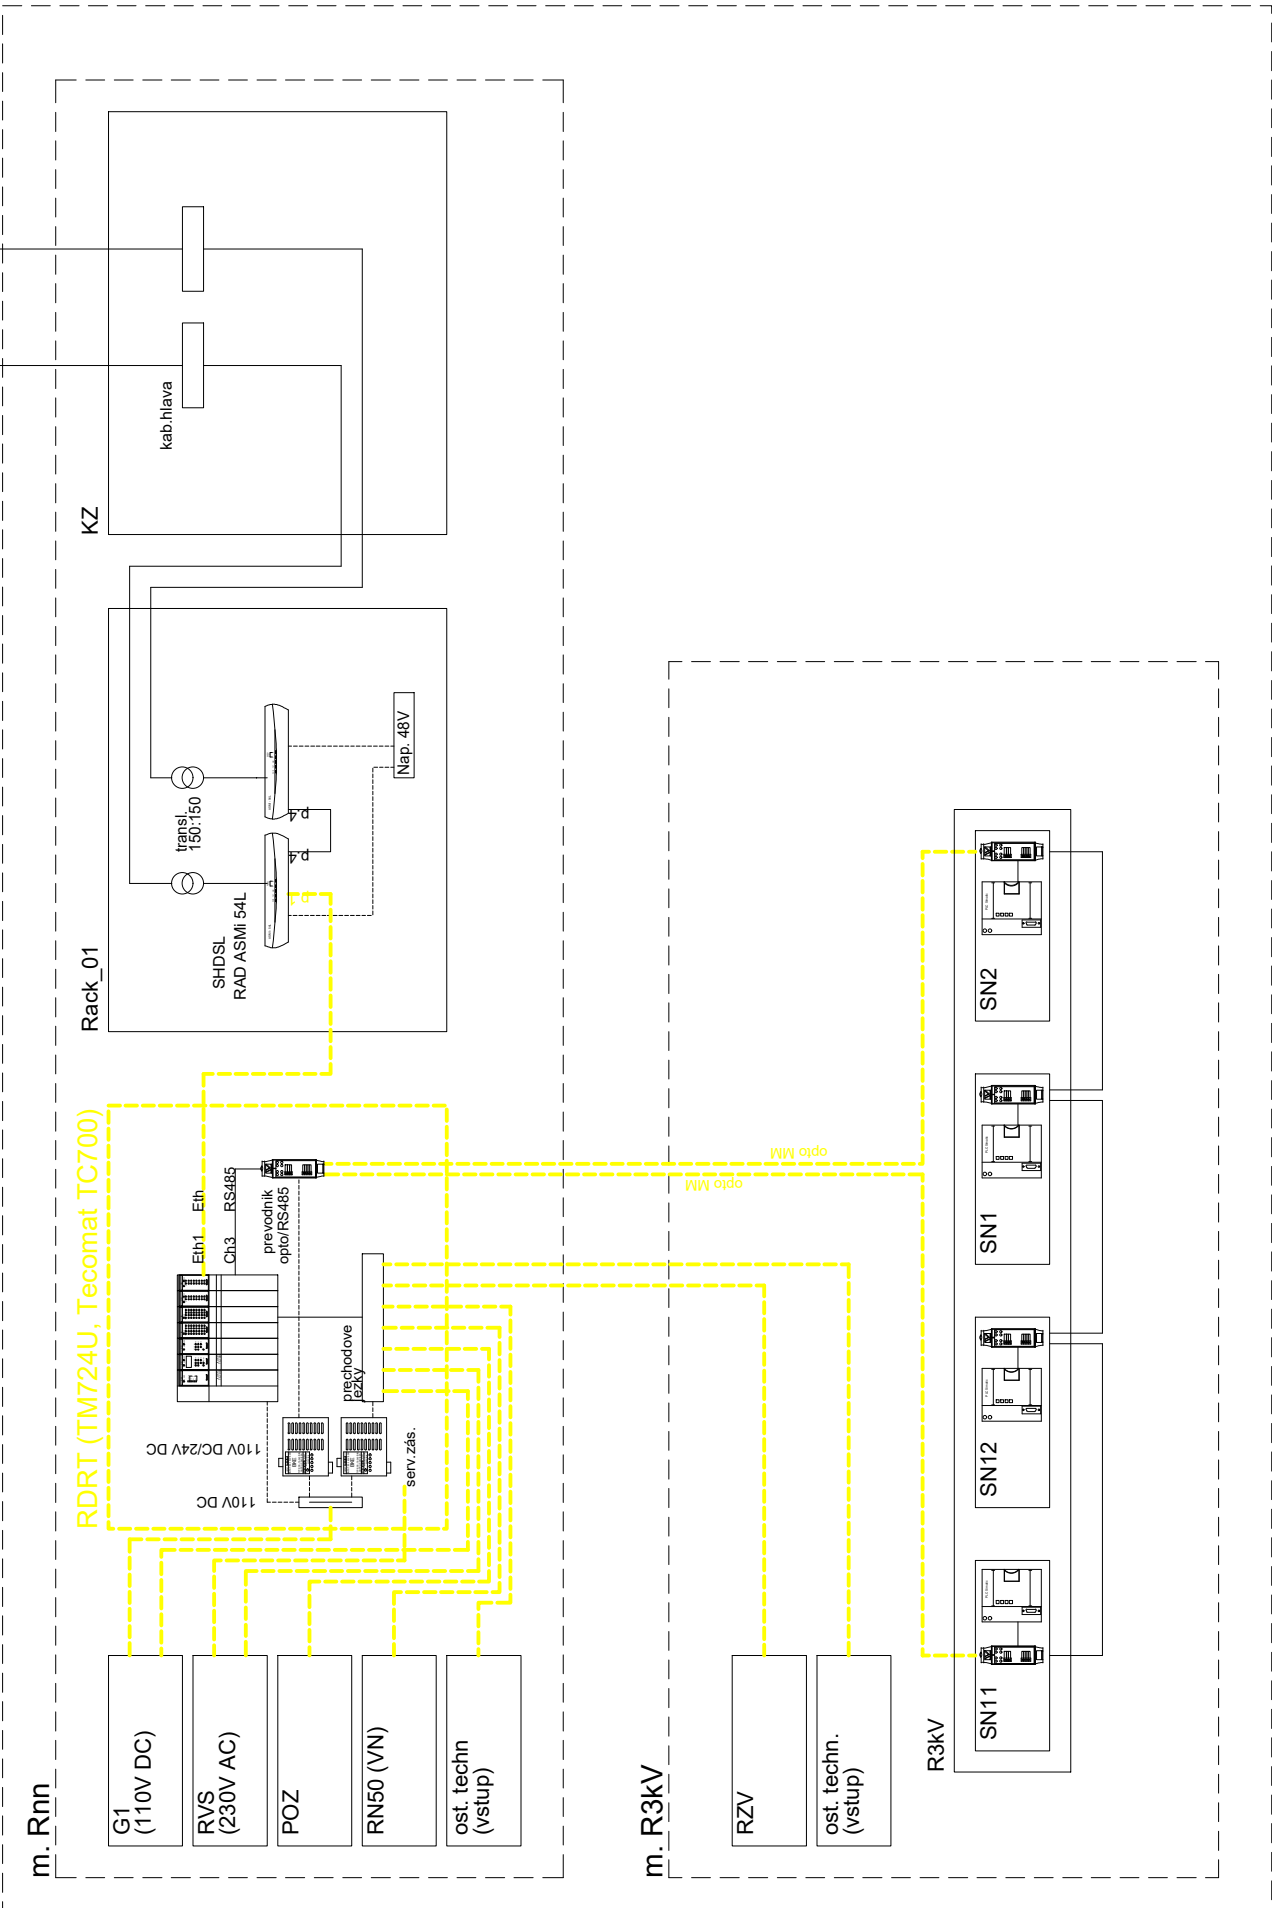

Vysvětlivka: Demontované zařízení DŘT



EVROPSKÁ UNIE
Evropské strukturální a investiční fondy
Operační program Doprava

Ministerstvo dopravy
Státní fond dopravní infrastruktury



Jiná ověření:		Paré:	
Orientační schéma:		Razítko oprávněné osoby:	
Podpis:		Datum:	

Revize:	Datum:	Popis:	Kontroloval:
001	29.1.2023	Definitivní odevzdání dokumentace	Ing. Jan Zárecký

Stavebník/Investor:	Správa železnic, státní organizace	 SPRÁVA ŽELEZNIC
Adresa:	Dlážděná 1003/7, 110 00 Praha 1	
Zástupce investora:	Stavební správa východ	
Adresa:	Nerudova 773/1, 779 00 Olomouc	

Zhotovitel díla:	SUDOP Brno, spol. s r.o.	 SUDOP BRNO
Adresa:	Kounicova 688/26, 611 36 Brno	
Kontakt:	T: +420 972 625 804 E: sudop@sudop-brno.cz	
Zhotovitel objektu:	SUDOP Brno, spol. s r.o.	 SUDOP BRNO
Adresa:	Kounicova 688/26, 611 36 Brno	
Kontakt:	T: +420 972 625 804 E: sudop@sudop-brno.cz	
Hlavní projektant (HIP): Ing. Jiří Pelc		Specialista: Ing. Jan Zárecký

Název stavby/akce:	Státní hranice Slovenská republika (Střelná) – Vsetín (mimo) - konverze	Označení investora: S621800296
Název části:	Dispečerská řídicí technika (DŘT)	Označení zhotovitele: 21097-01-0922
Název objektu/díle části:	-	Označení části: D.1.3.1
Název přílohy:	SPS Lidečko - přehledové schéma DŘT	Označení objektu/komplexu: PK 00-03-06
Název díle části přílohy:	-	Číslo přílohy: 2.007
Odpovědný projektant:	Zpracovatel přílohy: Jindřich Lukašík	Měřítka: Formáty: 2xA4
Kraj:	Katastrální území: viz část A. dokumentace	TUDU: viz část A. dokumentace
		Stupeň dokumentace: DÚR
		Smluvní datum zpracování: 29.01.2023

Označení investora:	Stupeň dokumentace:	Část:	Objekt:	Podobjekt:	Příloha:	Revize:
S 6 2 1 8 0 0 2 9 6	-	D U R X -	D 1 3 0 1	- P K 0 0 0 3 0 6	- X X -	2 - 0 0 7 - 0 0 1