


Horní Lideč-st.hr.SR, technologický objekt měření

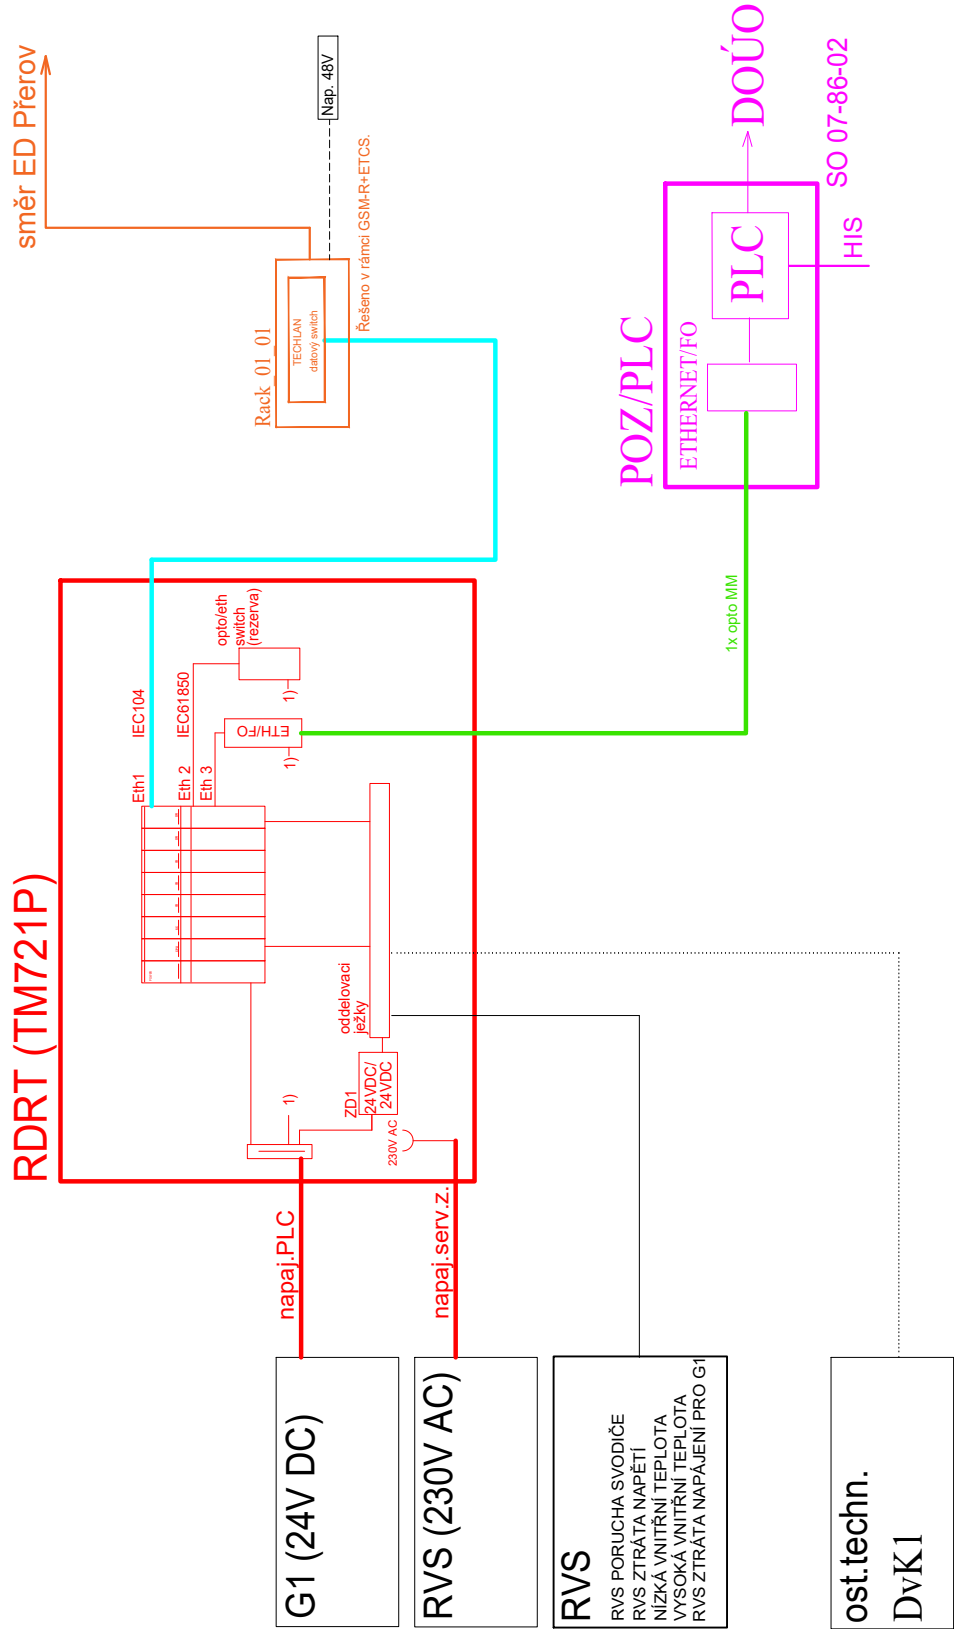

Vysvětlivky:

- Zařízení budovaná nebo upravovaná v PS DŘT
- Komunikační metalický propoj tohoto PS
- Optický propoj tohoto PS
- Zařízení jiných PS/SO
- Stávající zařízení či kabeláž - bez úprav

EVROPSKÁ UNIE
Evropské strukturální a investiční fondy
Operační program Doprava

Ministerstvo dopravy
Státní fond dopravní infrastruktury

Jiná ověření:

Paré:

Orientační schéma:

Razítko oprávněné osoby:

Podpis:

Datum:

Revize:	Datum:	Popis:	Kontroloval:
001	29.1.2023	Definitivní odevzdání dokumentace	Ing. Jan Zářecký

Stavebník/Investor:

Adresa:

Zástupce investora:

Adresa:

Správa železnic, státní organizace
Dlážděná 1003/7, 110 00 Praha 1
Stavební správa východ
Nerudova 773/1, 779 00 Olomouc

**SPRÁVA
ŽELEZNIC**

Zhotovitel díla:

Adresa:

Kontakt:

SUDOP Brno, spol. s r.o.
Kounicova 688/26, 611 36 Brno
T: +420 972 625 804
E: sudop@sudop-brno.cz

SUDOP BRNO

Zhotovitel objektu:

Adresa:

Kontakt:

SUDOP Brno, spol. s r.o.
Kounicova 688/26, 611 36 Brno
T: +420 972 625 804
E: sudop@sudop-brno.cz

SUDOP BRNO

Hlavní projektant (HIP):

Ing. Jiří Pelc

Specialista:

Ing. Jan Zářecký

Název stavby/akce:	Státní hranice Slovenská republika (Střelná) – Vsetín (mimo) - konverze	Označení investora: S621800296
Název části:	Dispečerská řídicí technika (DŘT)	Označení zhotovitele: 21097-01-0922
Název objektu/dílčí části:	-	Označení části: D.1.3.1
Název přílohy:	Hor.Lideč - st.hr.SR - přehledové schéma DŘT	Označení objektu/komplexu: PK 00-03-06
Název dílčí části přílohy:	-	Číslo přílohy: 2.011
Odpovědný projektant:	Zpracovatel přílohy: Jindřich Lukašík	Stupeň dokumentace: DÚR
Kraj:	Katastrální území: viz část A. dokumentace	Smluvní datum zpracování: 29.01.2023

Označení investora:

Stupeň dokumentace:

Část:

Objekt:

Podobjekt:

Příloha:

Revize:

S 6 2 1 8 0 0 2 9 6

-

D U R X -

D 1 3 0 1

-

P K 0 0 0 3 0 6

-

X X

-

2 - 0 1 1

-

0 0 1