


AJA01	AJA02	AJA03	AJA04	AJA05	AJA06	AJA07	AJA08	AJA09	AJA10	AJA11	AJA12	AJA13	AJA14	AJA15	AJA16	AJA17
PŘÍVOD T101	TZ1 (22/6kV)	TVS1 (22/0,4kV)	M1 – 20MVA	REZERVA	VÝVOD 1_ČEZ/EON	SPOJKA 1A	SPOJKA 1B	PM	SPOJKA 2A	SPOJKA 2B	VÝVOD 2	M2 – 20MVA	REZERVA	TVS2 (22/0,4kV)	TZ2 (22/6kV)	PŘÍVOD T102
QM – VD4/P 24.12.25 P210 24kV; 1250A; 25kA	QM – VD4/P 24.06.25 P210 24kV; 630A; 25kA	QM – VD4/P 24.06.25 P210 24kV; 630A; 25kA	QM – VD4/P 24.06.25 P210 24kV; 630A; 25kA	QM – VD4/P 24.06.25 P210 24kV; 630A; 25kA	QM – VD4/P 24.06.25 P210 24kV; 630A; 25kA		QM – VD4/P 24.06.25 P210 24kV; 630A; 25kA	QM – VD4/P 24.06.25 P210 24kV; 630A; 25kA	QM – VD4/P 24.06.25 P210 24kV; 630A; 25kA	QM – VD4/P 24.06.25 P210 24kV; 630A; 25kA	QM – VD4/P 24.06.25 P210 24kV; 630A; 25kA	QM – VD4/P 24.06.25 P210 24kV; 630A; 25kA	QM – VD4/P 24.06.25 P210 24kV; 630A; 25kA	QM – VD4/P 24.06.25 P210 24kV; 630A; 25kA	QM – VD4/P 24.06.25 P210 24kV; 630A; 25kA	QM – VD4/P 24.12.25 P210 24kV; 1250A; 25kA
QE – EK6 24kV; 25kA	QE – EK6 24kV; 25kA	QE – EK6 24kV; 25kA	QE – EK6 24kV; 25kA	QE – EK6 24kV; 25kA	QE – EK6 24kV; 25kA		QEA – EK6 24kV; 25kA	QE – EK6 24kV; 25kA	QEB – EK6 24kV; 25kA	QE – EK6 24kV; 25kA	QE – EK6 24kV; 25kA	QE – EK6 24kV; 25kA	QE – EK6 24kV; 25kA	QE – EK6 24kV; 25kA	QE – EK6 24kV; 25kA	QE – EK6 24kV; 25kA
							QEC – EK6 24kV; 25kA									
TA (PTP) – TPU60.13 800/5/1/1A 10/10/20VA 0,5SS/0,5FS5/SP20 OBCH.MĚR./REG.+PROV.MĚR./OCHR. Přetíž. 150% In, 1.jádro úř.cejch.	TA (PTP) – TPU60.13 30/1/1A 5/5VA 0,5FS5/SP10 PROV.MĚR./OCHR.	TA (PTP) – TPU60.13 30/1/1A 5/5VA 0,5FS5/SP10 PROV.MĚR./OCHR.	TA (PTP) – TPU60.13 600/1/1A 10/10/20VA 5/5VA 0,5FS5/SP10 PROV.MĚR./OCHR.	TA (PTP) – TPU60.13 200/1/1A 5/5VA 0,5FS5/SP10 PROV.MĚR./OCHR.	TA (PTP) – TPU60.13 200/1/1A 10/10VA 0,5FS5/SP10 PROV.MĚR./OCHR.		TA (PTP) – TPU60.13 600/1/1A 10/10VA 0,5FS5/SP10 PROV.MĚR./OCHR.	TA (PTP) – TPU60.13 200/1/1A 5/5VA 0,5FS5/SP10 PROV.MĚR./OCHR.	TA (PTP) – TPU60.13 600/1/1A 10/10VA 0,5FS5/SP10 PROV.MĚR./OCHR.	TA (PTP) – TPU60.13 30/1/1A 5/5VA 0,5FS5/SP10 PROV.MĚR./OCHR.	TA (PTP) – TPU60.13 150/5/1/1A 10/5/5VA 0,5SS/0,5FS5/SP10 OBCH.MĚR./OCHR./OCHR. Přetíž.2.000% In, 1.jádro ÚČ	TA (PTP) – TPU60.13 600/1/1A 10/10VA 5/5VA 0,5FS5/SP10 PROV.MĚR./OCHR.	TA (PTP) – TPU60.13 30/1/1A 5/5VA 0,5FS5/SP10 PROV.MĚR./OCHR.	TA (PTP) – TPU60.13 150/5/1/1A 10/5/5VA 0,5SS/0,5FS5/SP10 OBCH.MĚR./OCHR./OCHR. Přetíž.2.000% In, 1.jádro ÚČ	TA (PTP) – TPU60.13 150/5/1/1A 10/5/5VA 0,5SS/0,5FS5/SP10 OBCH.MĚR./OCHR./OCHR. Přetíž.2.000% In, 1.jádro ÚČ	TA (PTP) – TPU60.13 600/1/1A 10/10VA 5/5VA 0,5FS5/SP10 PROV.MĚR./OCHR.
TV (PTN) – TJP6 22/√3 //0,1/√3 //0,1/√3 //0,1/√3 30/30/30VA 0,5/0,5/6P OBCH.MĚR./PROV.MĚR.+REG./REZ. 1.jádro úř.cejch.						TVA (PTN) – TJP6 22/√3 //2x0,1/√3 // 0,1/3kV 30/10/30VA 0,5/0,5/6P OCHR.+PROV.MĚR./OCHR.			TVC (PTN) – TJC6 22/√3 //0,1/√3 // 0,1/3kV 30/30VA 0,5/0,5/6P OCHR.+PROV.MĚR./OCHR.							TV (PTN) – TJP6 22/√3 //0,1/√3 // 0,1/√3 30/30/30VA 0,5/0,5/6P OBCH.MĚR./PROV.MĚR.+REG./REZ. 1.jádro úř.cejch.
FV – MWD24 HU – CTCONVI	FV – MWD24 HU – CTCONVI	FV – MWD24 HU – CTCONVI	FV – MWD24 HU – CTCONVI	FV – MWD24 HU – CTCONVI	FV – MWD24 HU – CTCONVI		FV – MWD24 HU – CTCONVI	FV – MWD24 HU – CTCONVI	FV – MWD24 HU – CTCONVI	FV – MWD24 HU – CTCONVI	FV – MWD24 HU – CTCONVI	FV – MWD24 HU – CTCONVI	FV – MWD24 HU – CTCONVI	FV – MWD24 HU – CTCONVI	FV – MWD24 HU – CTCONVI	FV – MWD24 HU – CTCONVI

ROZVADĚČ 22 (24)kV, 1250A, 20/50kA ROZVADĚČ 22 (24)kV, 630A, 20/50kA

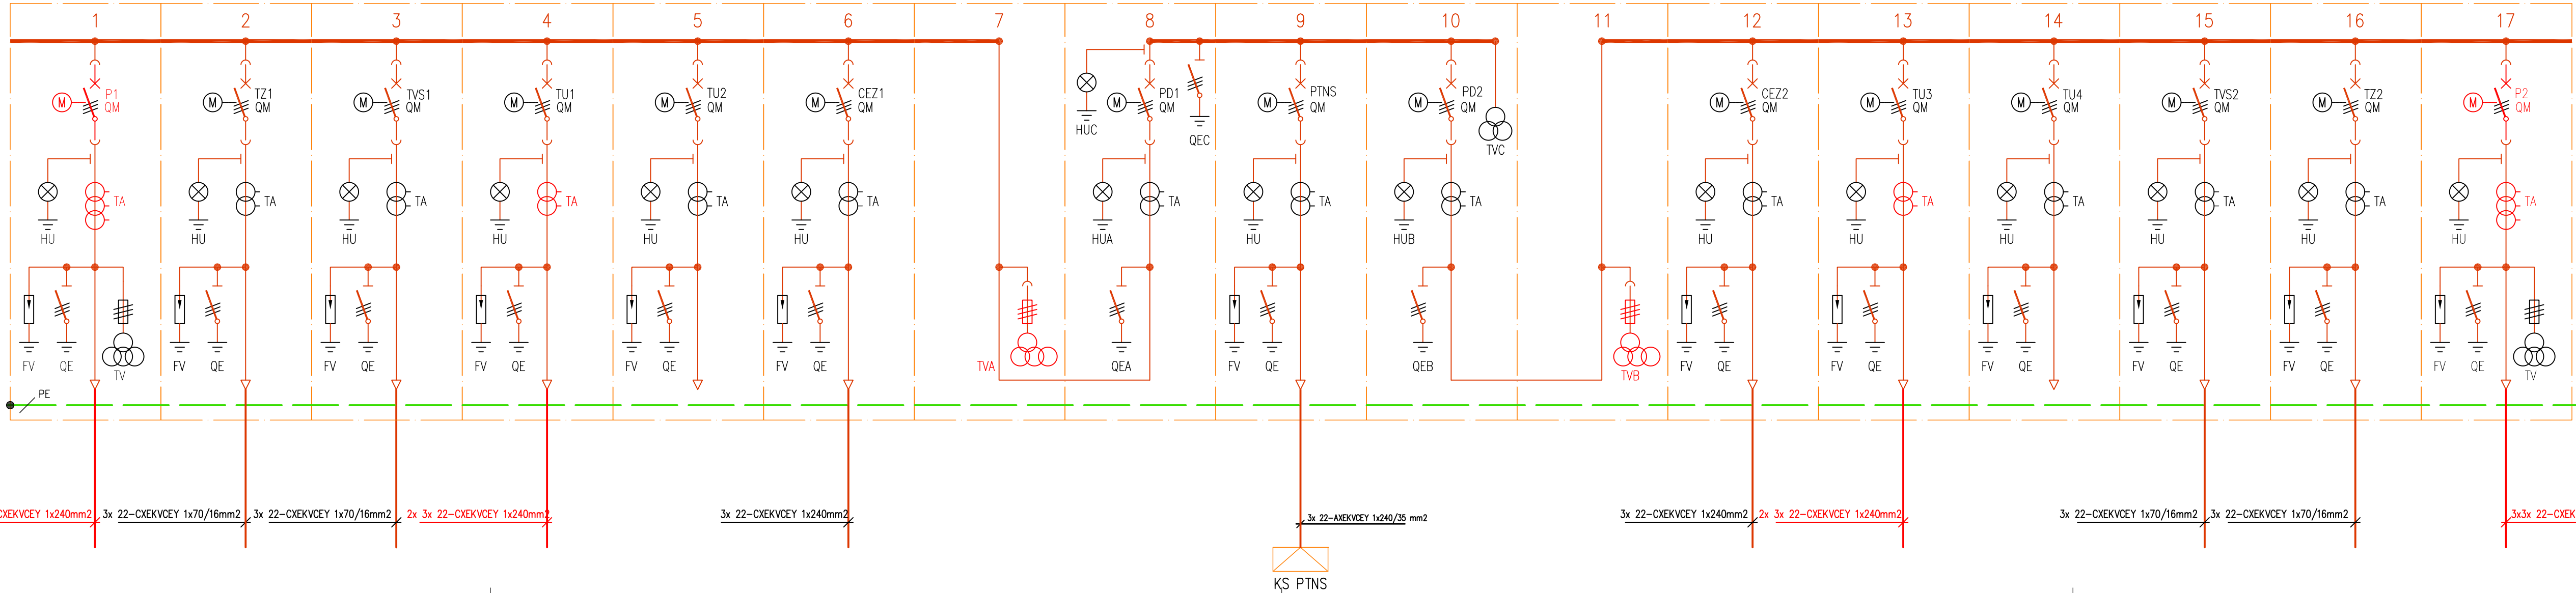


### PARAMETRY ROZVODNY R22kV

JMENOVITÉ NAPĚTÍ 25 kV  
JMENOVITÝ KMITOČET 50 Hz  
JMENOVITÝ PROUD: PŘÍPOJNIC 1250 A ODBOČEK 630 A  
JMENOVITÝ KRÁTKODOBÝ PROUD: 20 kA (1s) 20 kA (1s)  
JMENOVITÝ DYNAMICKÝ PROUD: 50 kA 40 kA

### ČERVENĚ VÝMĚNA ZAŘÍZENÍ A KABELŮ

ROZVADĚČ 22 (24)kV, 630A, 20/50kA

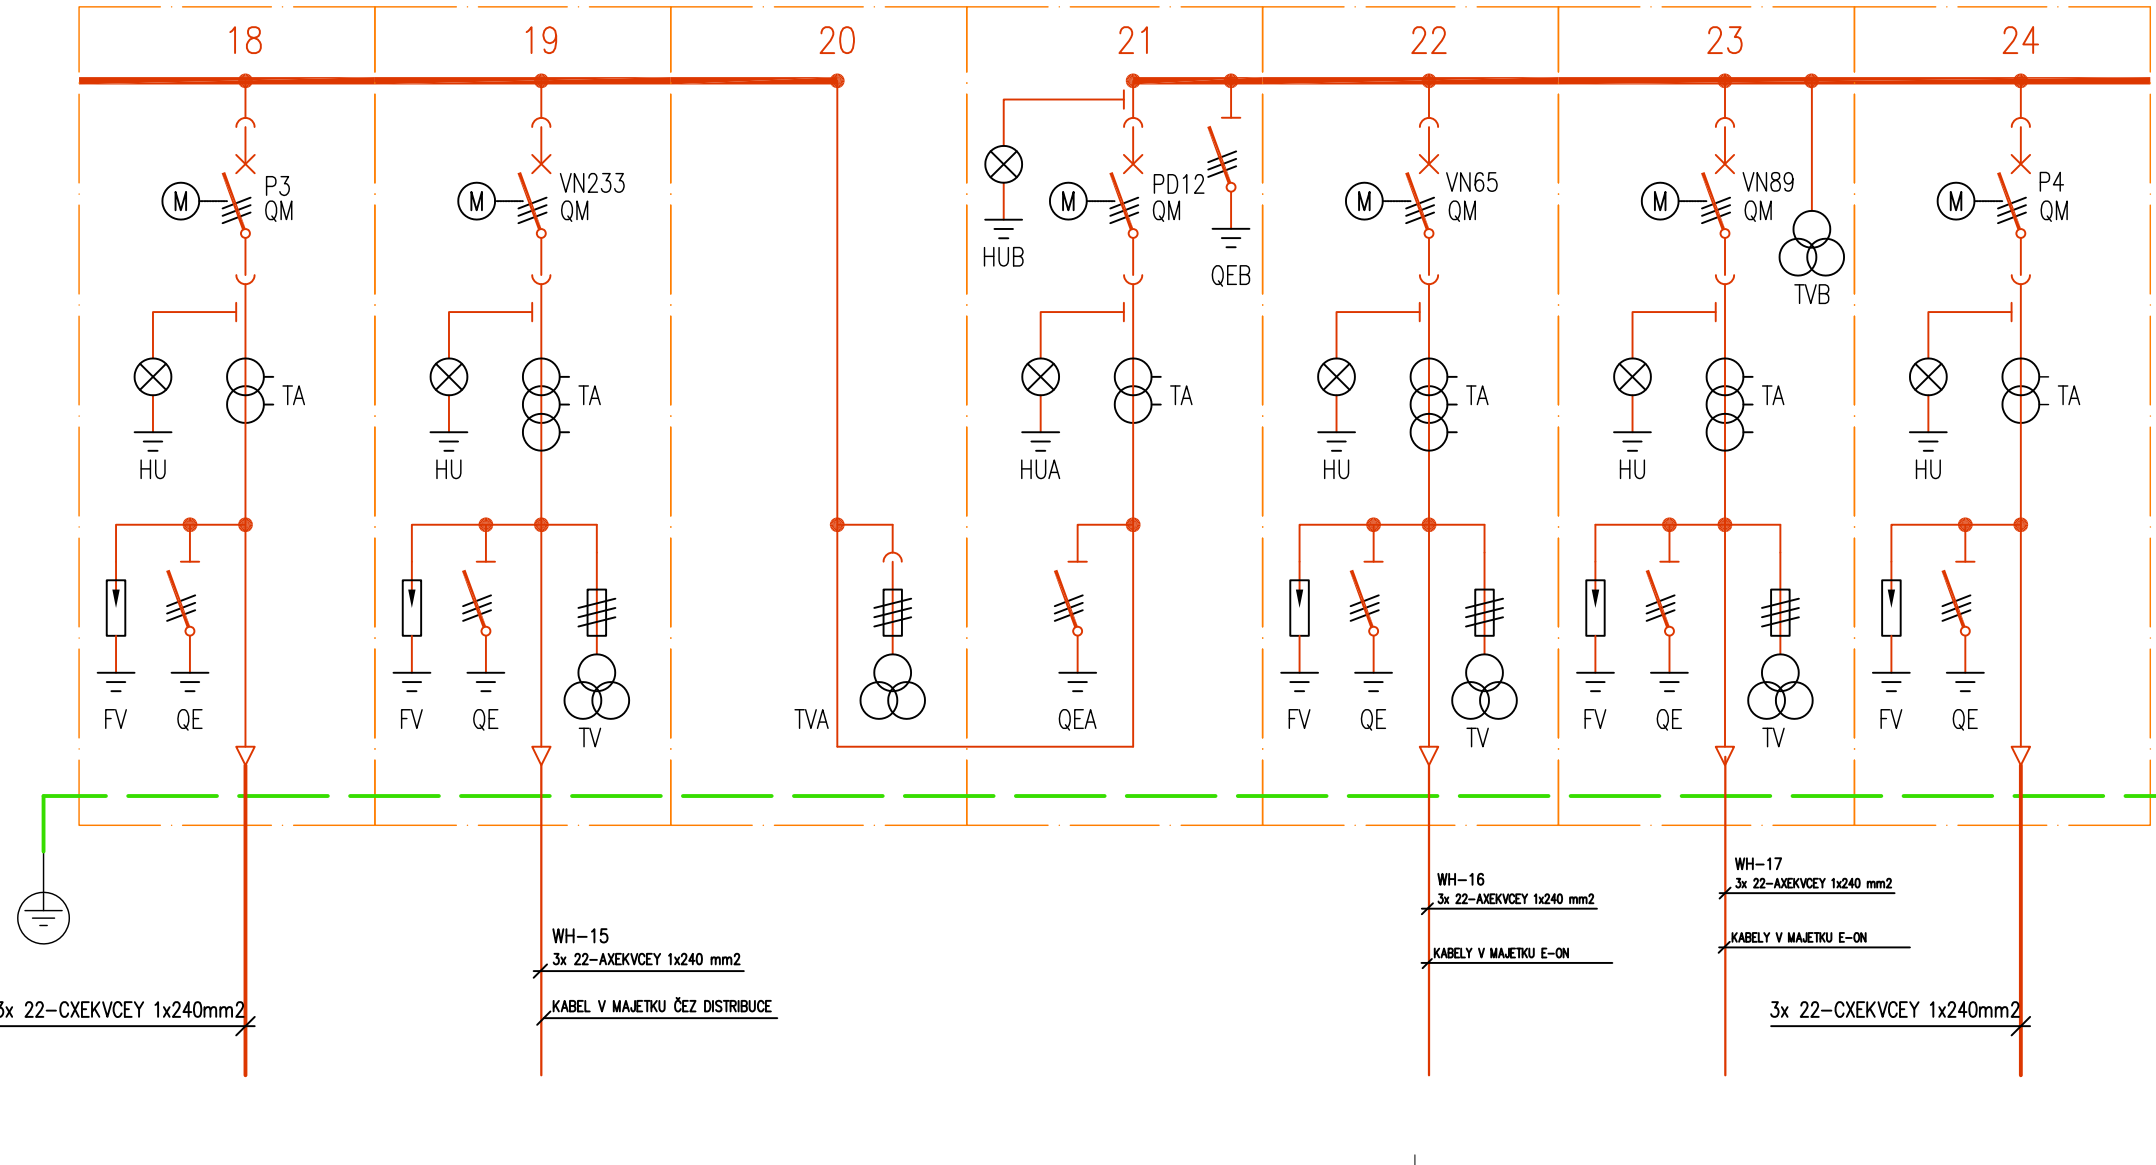

### PARAMETRY ROZVODNY R22kV

JMENOVITÉ NAPĚTÍ 25 kV  
JMENOVITÝ KMITOČET 50 Hz  
JMENOVITÝ PROUD: PŘÍPOJNIC 630 A ODBOČEK 630 A  
JMENOVITÝ KRÁTKODOBÝ PROUD: 20 kA (1s) 20 kA (1s)  
JMENOVITÝ DYNAMICKÝ PROUD: 50 kA 40 kA

EVROPSKÁ UNIE  
Evropské strukturální a investiční fondy  
Operační program Doprava

Ministerstvo dopravy  
Státní fond dopravní  
infrastruktury

Jiná ověření:

Paré:

Orientační schéma:

Razítko oprávněné osoby:

Podpis:

Datum:

Revize:

Datum:

Popis:

Kontroloval:

001

29.1.2023

Definitivní odevzdání dokumentace

Ing. Jan Zářecký

Stavebník/Investor:

Adresa:

Zástupce investora:

Adresa:

Správa železnic, státní organizace  
Dlážděná 1003/7, 110 00 Praha 1  
Stavební správa východ  
Nerudova 773/1, 779 00 Olomouc

Zhotovitel díla:

Adresa:

Kontakt:

SUDOP Brno, spol. s r.o.  
Kounicova 688/26, 611 36 Brno  
T: +420 972 625 804  
E: sudop@sudop-brno.cz

Zhotovitel objektu:

Adresa:

Kontakt:

SUDOP Brno, spol. s r.o.  
Kounicova 688/26, 611 36 Brno  
T: +420 972 625 804  
E: sudop@sudop-brno.cz

Hlavní projektant (HIP):

Specialista:

Ing. Jiří Pele

Ing. Jan Zářecký

Název stavby/akce:

Název části:

Název objektu/dílní části:

Státní hranice Slovenská republika  
(Střelná) – Vsetín (mimo) - konverze  
Silnoproudá technologie trakčních napájecích stanic  
Silnoproudá technologie trakčních spínacích stanic

-

Název přílohy:

Název dílní části přílohy:

Odpovědný projektant:

Kraj:

TNS Střelná, R22kV - přehledové schéma  
-

Zpracovatel přílohy:

Katastrální území:

Zlínský

Měřítka:

Formáty:

TUDU:

viz část A. dokumentace

1:1  
7x A4

Číslo přílohy:

Stupeň dokumentace:

Smluvní datum zpracování:

2.005

DUR

29.01.2023

Oslovení investora:

Stupeň dokumentace:

Část:

Objekt:

Podoba:

Příloha:

Revize:

5 6 7 167