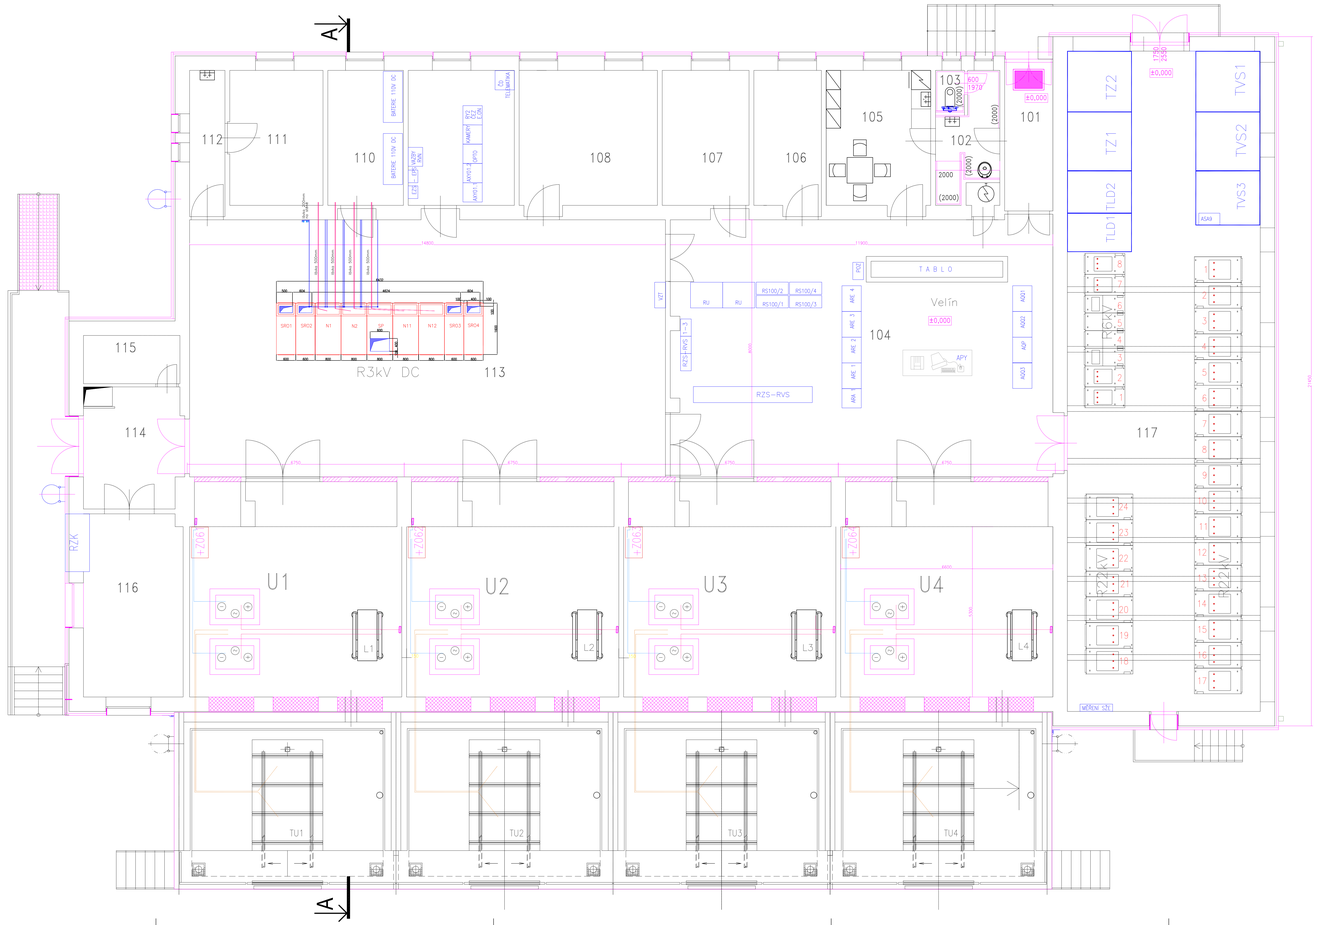

ŘEZ A - A

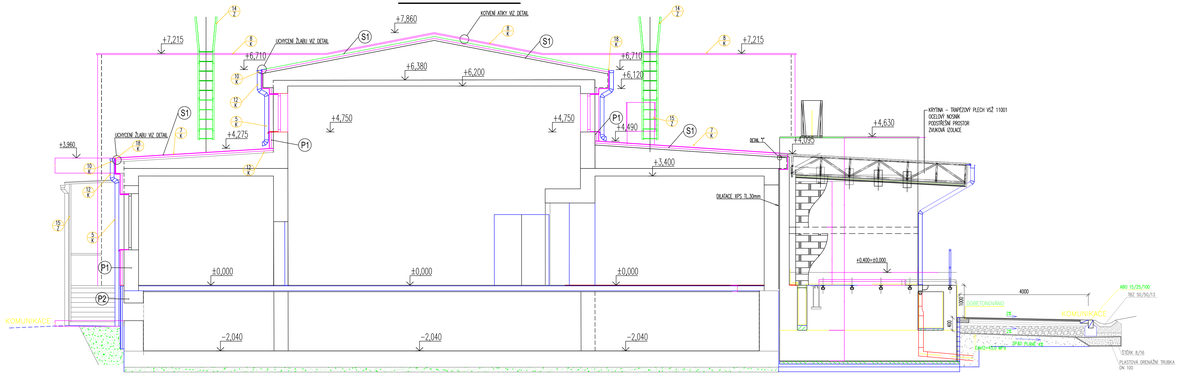

EVROPSKÁ UNIE
Evropské strukturální a investiční fondy
Operační program Doprava

Ministerstvo dopravy
Státní fond dopravní infrastruktury

Akce ověřená:

Panel:

Orientační schéma:

Rozdělení zpracovávané soustavy

Podpis: Datum:

Revize:	Datum:	Popis:	Kontroloval:
001	29.1.2023	Definitivní zadávácí dokumentace	Ing. Jan Zahocký

Stavebník/Investor:	**Správa železnic, státní organizace**
Adresa:	Dlážděná 1003/7, 110 00 Praha 1
Zastupce investora:	Stavební správa východ
Adresa:	Nerudova 773/1, 779 00 Olomouc

Zhotovitel díla:	**SUDOP Brno, spol. s r.o.**
Adresa:	Kounicova 688/26, 911 36 Brno
Kontakt:	T: +420 543 558 111
	E: sudop@sudop-brno.cz
Zhotovitel objektu:	**SUDOP Brno, spol. s r.o.**
Adresa:	Kounicova 688/26, 911 36 Brno
Kontakt:	T: +420 543 558 111
	E: sudop@sudop-brno.cz
Hlavní projektant (HIP):	Ing. Jiří Pelc — Specialista: Ing. Jan Zahocký

Název stavby/akce:	**Státní hranice Slovenská republika (Střelná) – Vsetín (mimo) - konverze**		Označení investora: 5621800298
			Označení zhotovitele: 21097-01-0922
Název části:	**Silnoproudá technologie trakčních napájecích stanic Silnoproudá technologie trakčních spínacích stanic**		Označení části: D.1.3.3 D.1.3.4
Název objektu/dílčí části:	-		Označení objektu/komplexu:
Název přílohy:	TNS Střelná, dispozice zařízení - stávající stav		Číslo přílohy:
Název dílčí části přílohy:	-		**2.009**
Odpovědný projektant:	Zpracovatel přílohy:	Měřítko: 1:50	Stupeň dokumentace:
Ing. Jan Zahocký	Ing. Vítězslav Šmašek	Formáty: 16xA4	**DÚR**
Kraj:	Katastrální území:	TUDU:	Smluvní datum vyhotovení:
Zlínský	viz část A. dokumentace	viz část A. dokumentace	**29.01.2023**