



Převozná měnírna

Kontejner 3kV

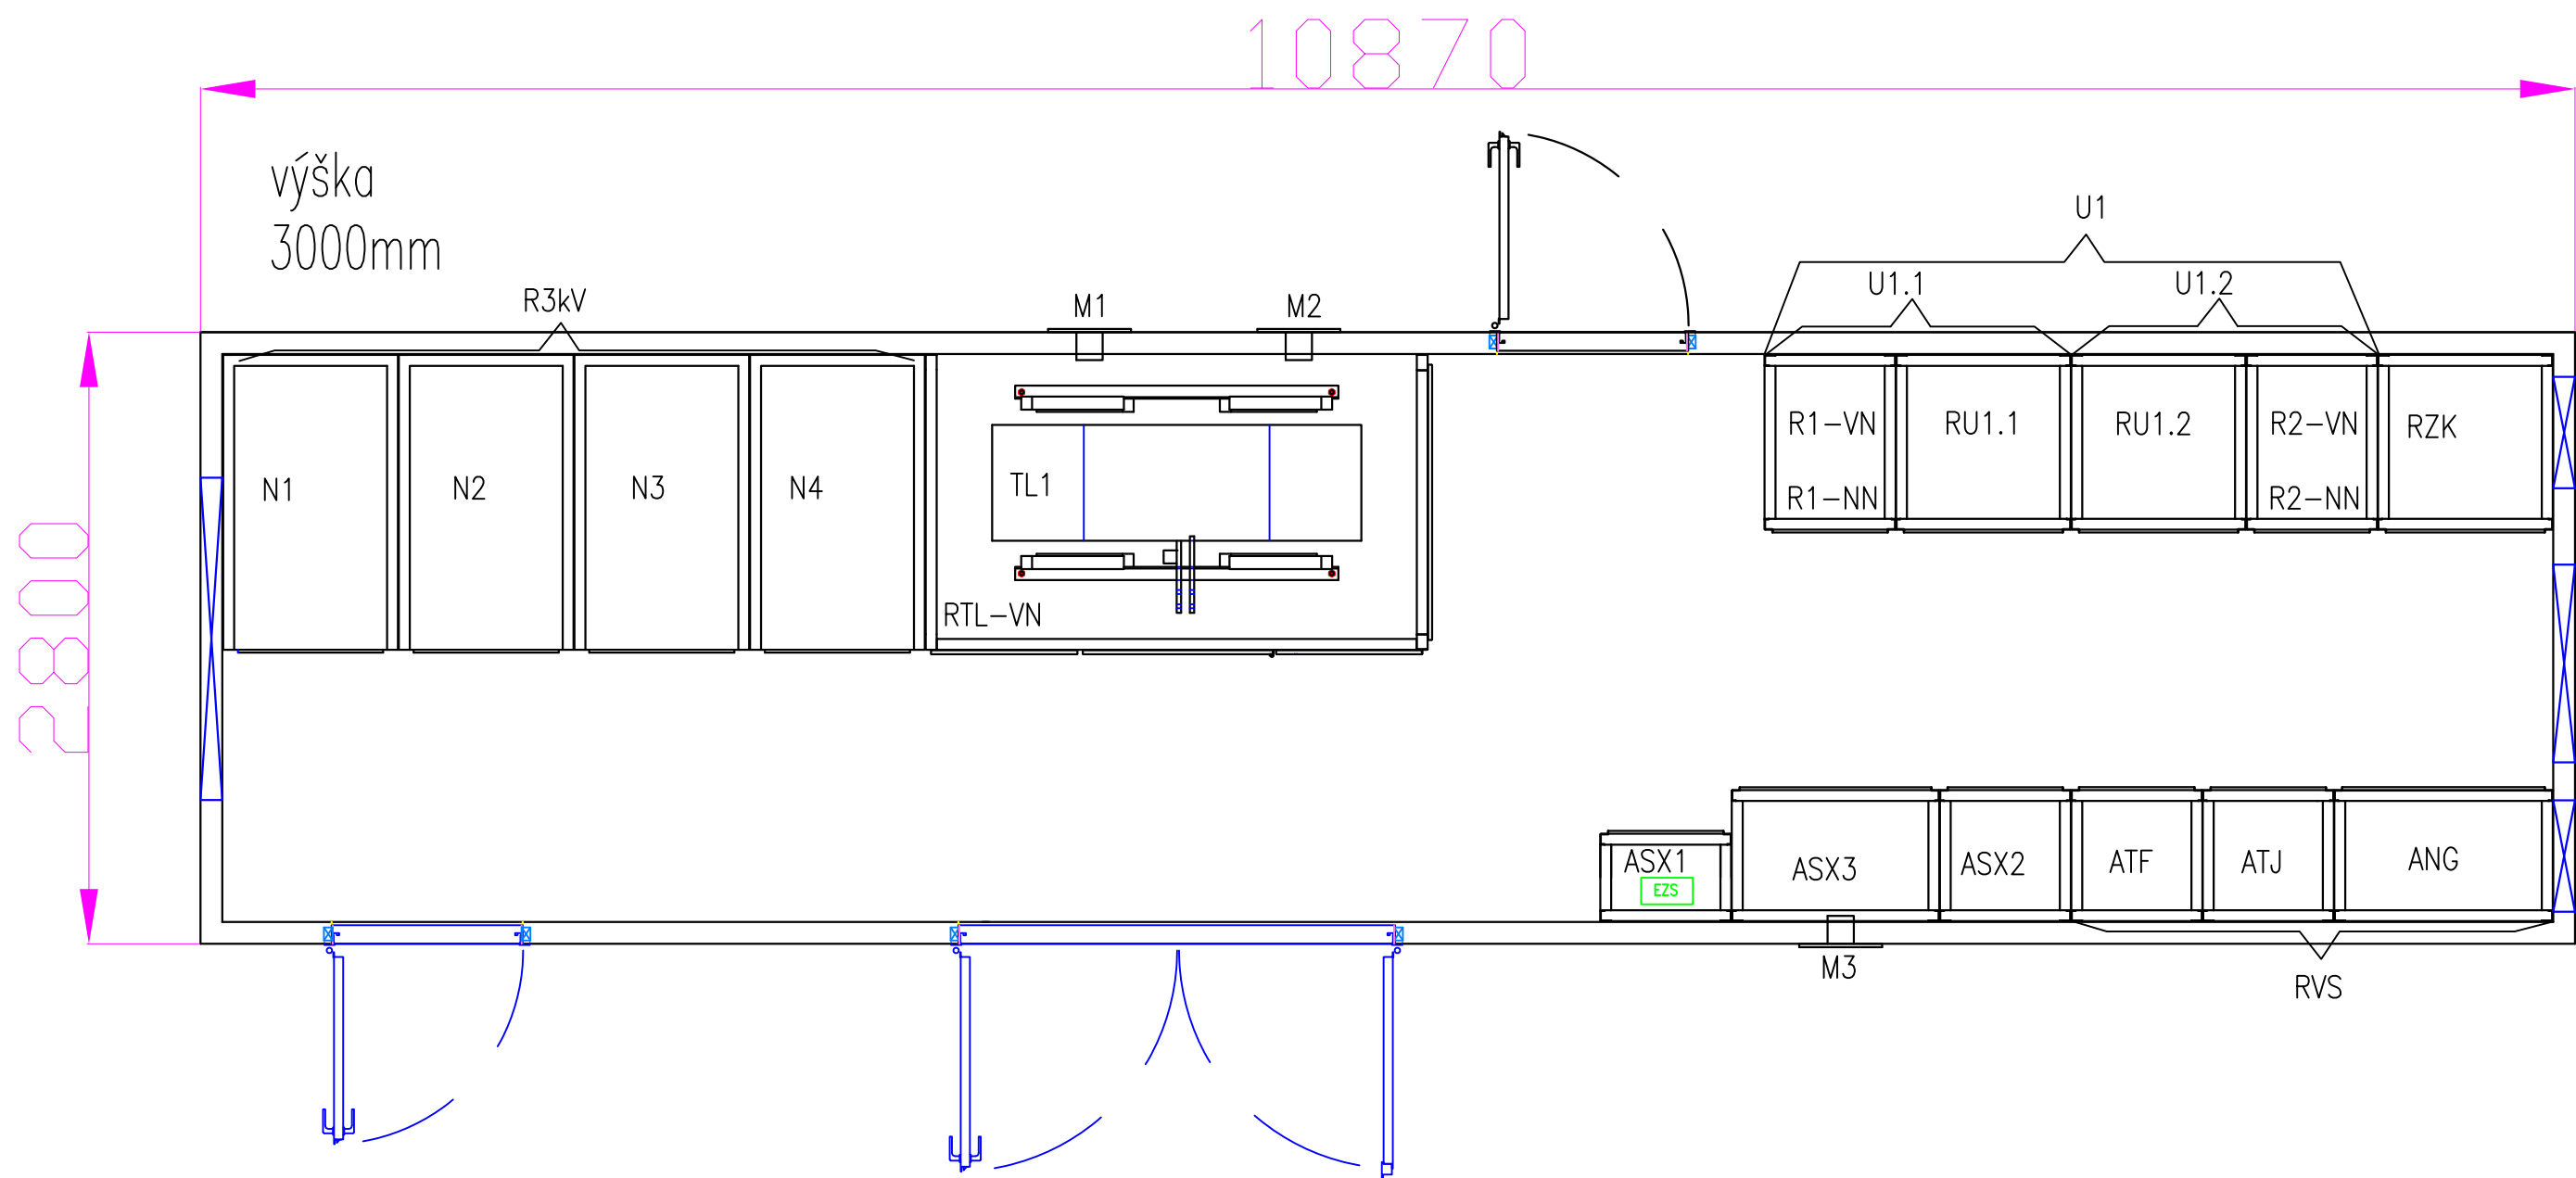

Kontejner 22kV

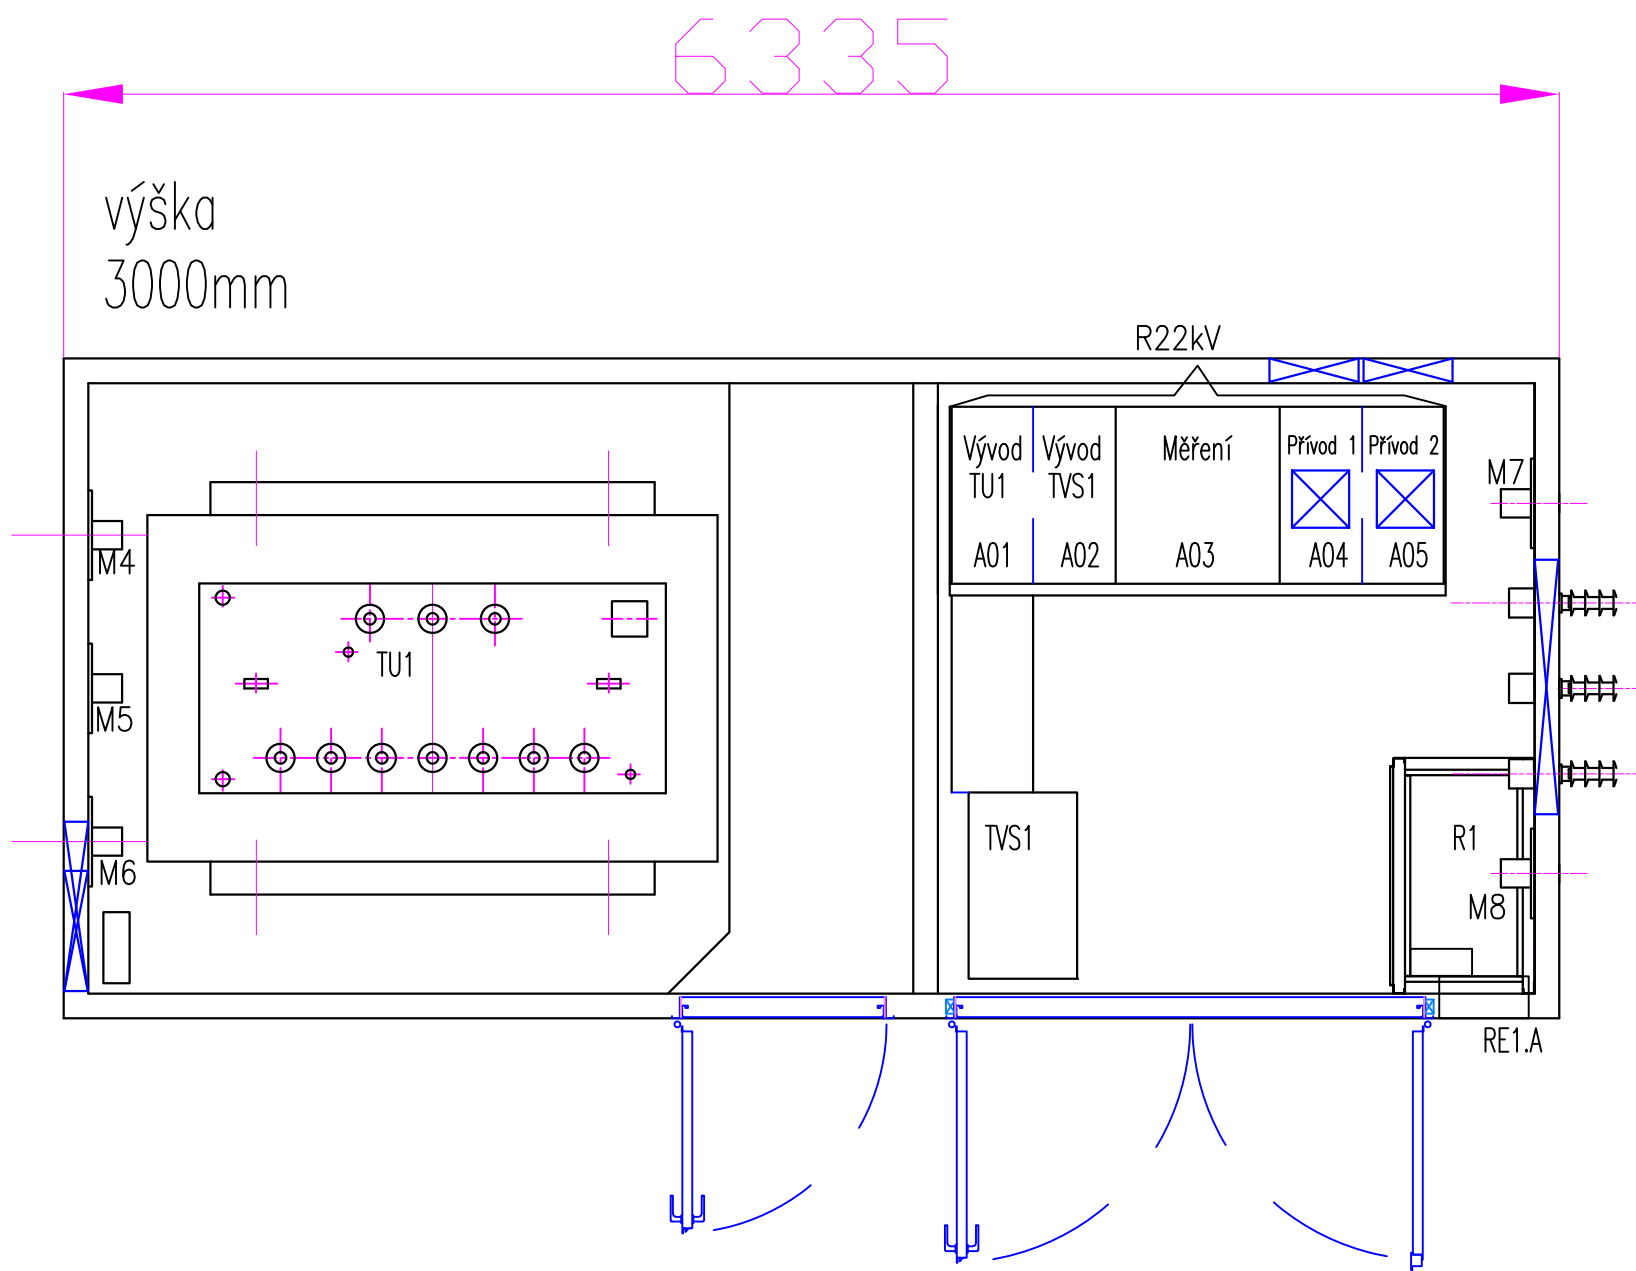

		EVROPSKÁ UNIE Evropské strukturální a investiční fondy Operační program Doprava		Ministerstvo dopravy Státní fond dopravní infrastruktury	
Jiná ověření:				Paré:	
Orientační schéma:				Razítko oprávněné osoby:	
				Podpis: Datum:	
Revize:	Datum:	Popis:		Kontroloval:	
001	29.1.2023	Definitivní odevzdání dokumentace		Ing. Jan Zářecký	
Stavebník/Investor: <b>Správa železnic, státní organizace</b>					
Adresa: <b>Dlážděná 1003/7, 110 00 Praha 1</b>					
Zástupce investora: <b>Stavební správa východ</b>					
Adresa: <b>Nerudova 773/1, 779 00 Olomouc</b>					
Zhotovitel díla: <b>SUDOP Brno, spol. s r.o.</b>					
Adresa: <b>Kounicova 688/26, 611 36 Brno</b>					
Kontakt: <b>T: +420 972 625 804</b>					
E: <b>sudop@sudop-brno.cz</b>					
Zhotovitel objektu: <b>SUDOP Brno, spol. s r.o.</b>					
Adresa: <b>Kounicova 688/26, 611 36 Brno</b>					
Kontakt: <b>T: +420 972 625 804</b>					
E: <b>sudop@sudop-brno.cz</b>					
Hlavní projektant (HIP): <b>Ing. Jiří Pelc</b>				Specialista: <b>Ing. Jan Zářecký</b>	
Název stavby/akce:					
<b>Státní hranice Slovenská republika (Střelná) - Vsetín (mimo) - konverze</b>					
Označení investora: <b>S621800296</b>					
Označení zhotovitele: <b>21097-01-0922</b>					
Název části: <b>Sílnoproudá technologie trakčních napájecích stanic</b>					
Označení části: <b>D.1.3.3</b>					
D.1.3.4					
Název objektu/díle části: <b>-</b>					
Označení objektu/komplexu: <b>-</b>					
Název přílohy: <b>TNS, kontejnerová TM 3kVDC - dispozice</b>					
Číslo přílohy: <b>2.013</b>					
Název díle části přílohy: <b>-</b>					
Stupeň dokumentace: <b>DÚR</b>					
Odpovědný projektant: <b>Ing. Jan Zářecký</b>					
Ing. Vítězslav Šimáček					
Měřítko: <b>1:6,5</b>					
Formáty: <b>4xA4</b>					
Kraj: <b>Katastrální území:</b>					
TUDU: <b>viz část A. dokumentace</b>					
Zlínský: <b>viz část A. dokumentace</b>					
viz část A. dokumentace					
viz část A. dokumentace					
Smluvní datum zpracování: <b>29.01.2023</b>					
Označení investora: <b>S 6 2 1 8 0 0 2 9 6</b>					
Stupeň dokumentace: <b>D Ú R</b>					
Část: <b>1 3 3</b>					
Objekt: <b>4</b>					
Podoba: <b>1</b>					
Příloha: <b>2</b>					
Revize: <b>0</b>					