


PŘEHLEDNÉ VÝKRESY

ŘEZ "A-podélný řez mostem", 1:100

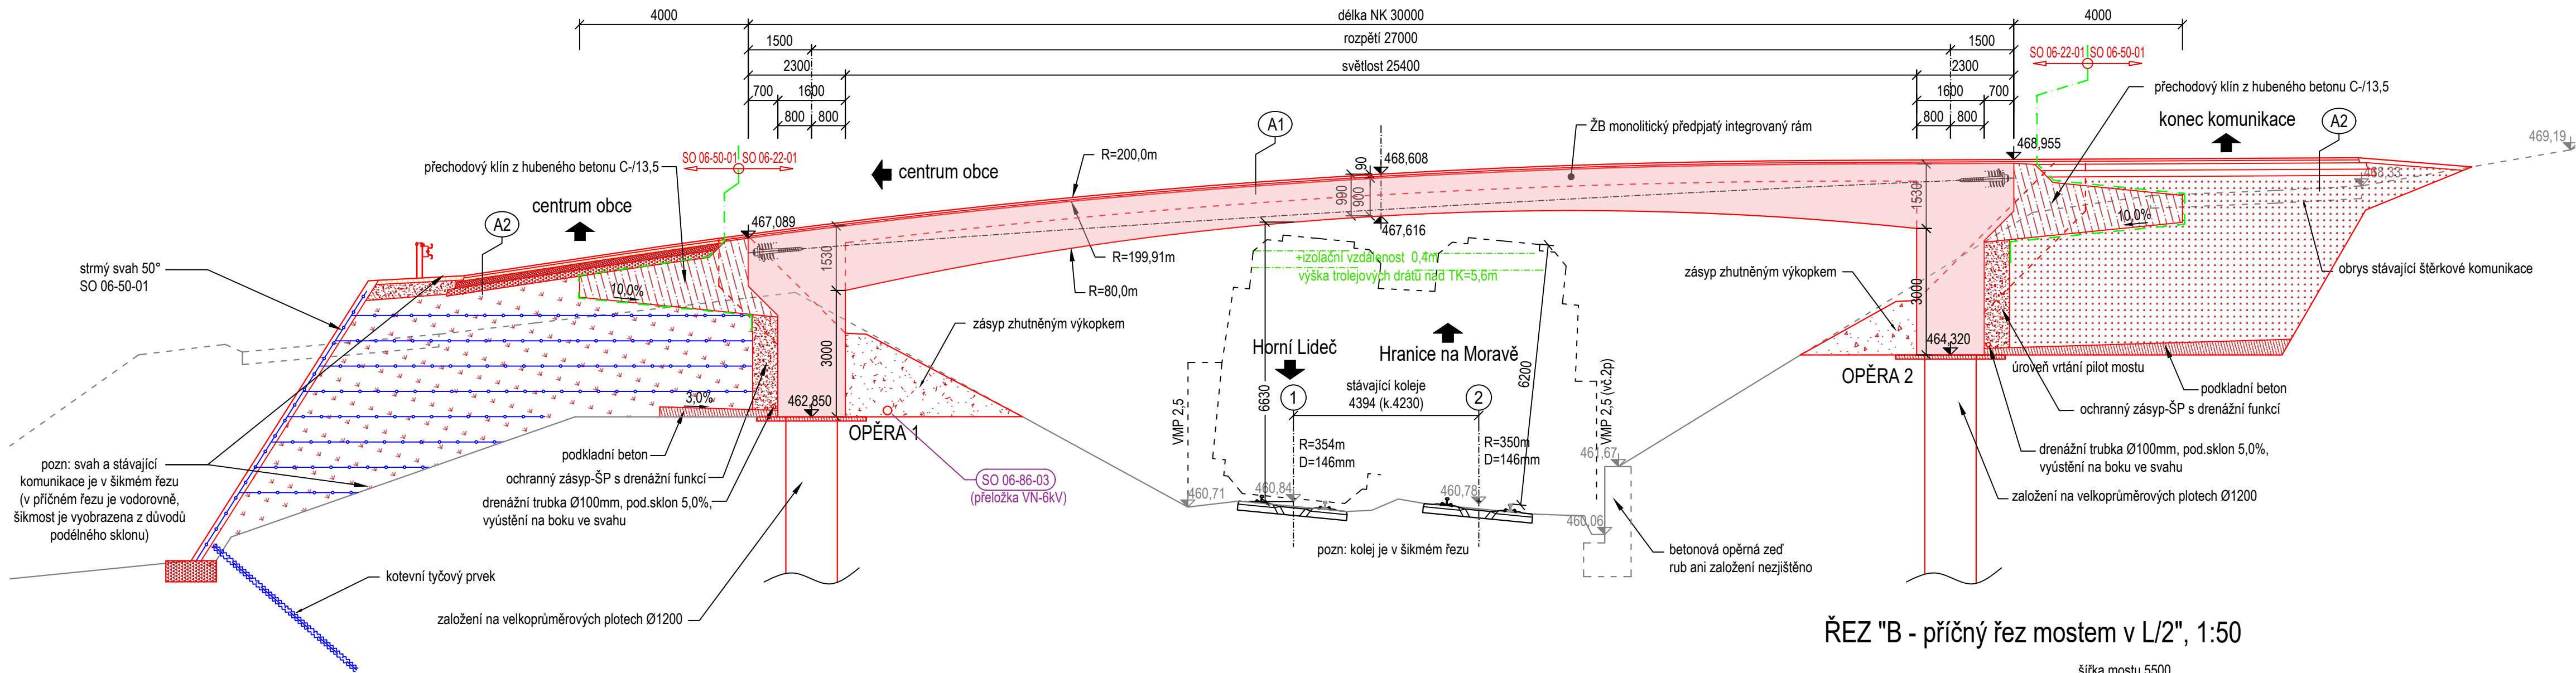

A1

SKLADBA VOZOVKY NA MOSTĚ  
-asfaltový beton pro obrusné vrstvy mod. ACO 11+ 50 mm  
-posyp drti 2+3 kg.m<sup>2</sup>  
-ochrana litým asfaltem MA 11 IV 35 mm  
-mostní izolace z NAIP na pečeti vrstvu 5 mm  
-NK mostu - ŽB předpjatý integrovaný rám C35/45 prom. mm



A2

SKLADBA VOZOVKY ZA MOSTEM  
-asfaltový beton pro obrusné vrstvy mod. ACO 11+ 50 mm  
-spojovací postřík 0,5 kg.m<sup>2</sup>  
-asfaltový beton pro podkladní vrstvu ACP 16+ 70 mm  
-infiltrační postřík 1,0 kg.m<sup>2</sup>  
-šterkodrt ŠD fr.0+32 150 mm  
-šterkodrt ŠD fr.0+63 150 mm

B

SKLADBA ŘÍMSY NA MOSTĚ  
-ochranný nátěr proti účinkům soli  
-odrazný pruh-římsa z provzdušněného betonu C30/37-XF4  
-ochrana izolace asfaltovým pásem s vložkou z Al folie  
-mostní izolace z NAIP na pečeti vrstvu  
-NK mostu - ŽB předpjatý integrovaný rám C35/45

ŘEZ "B - příčný řez mostem v L/2", 1:50

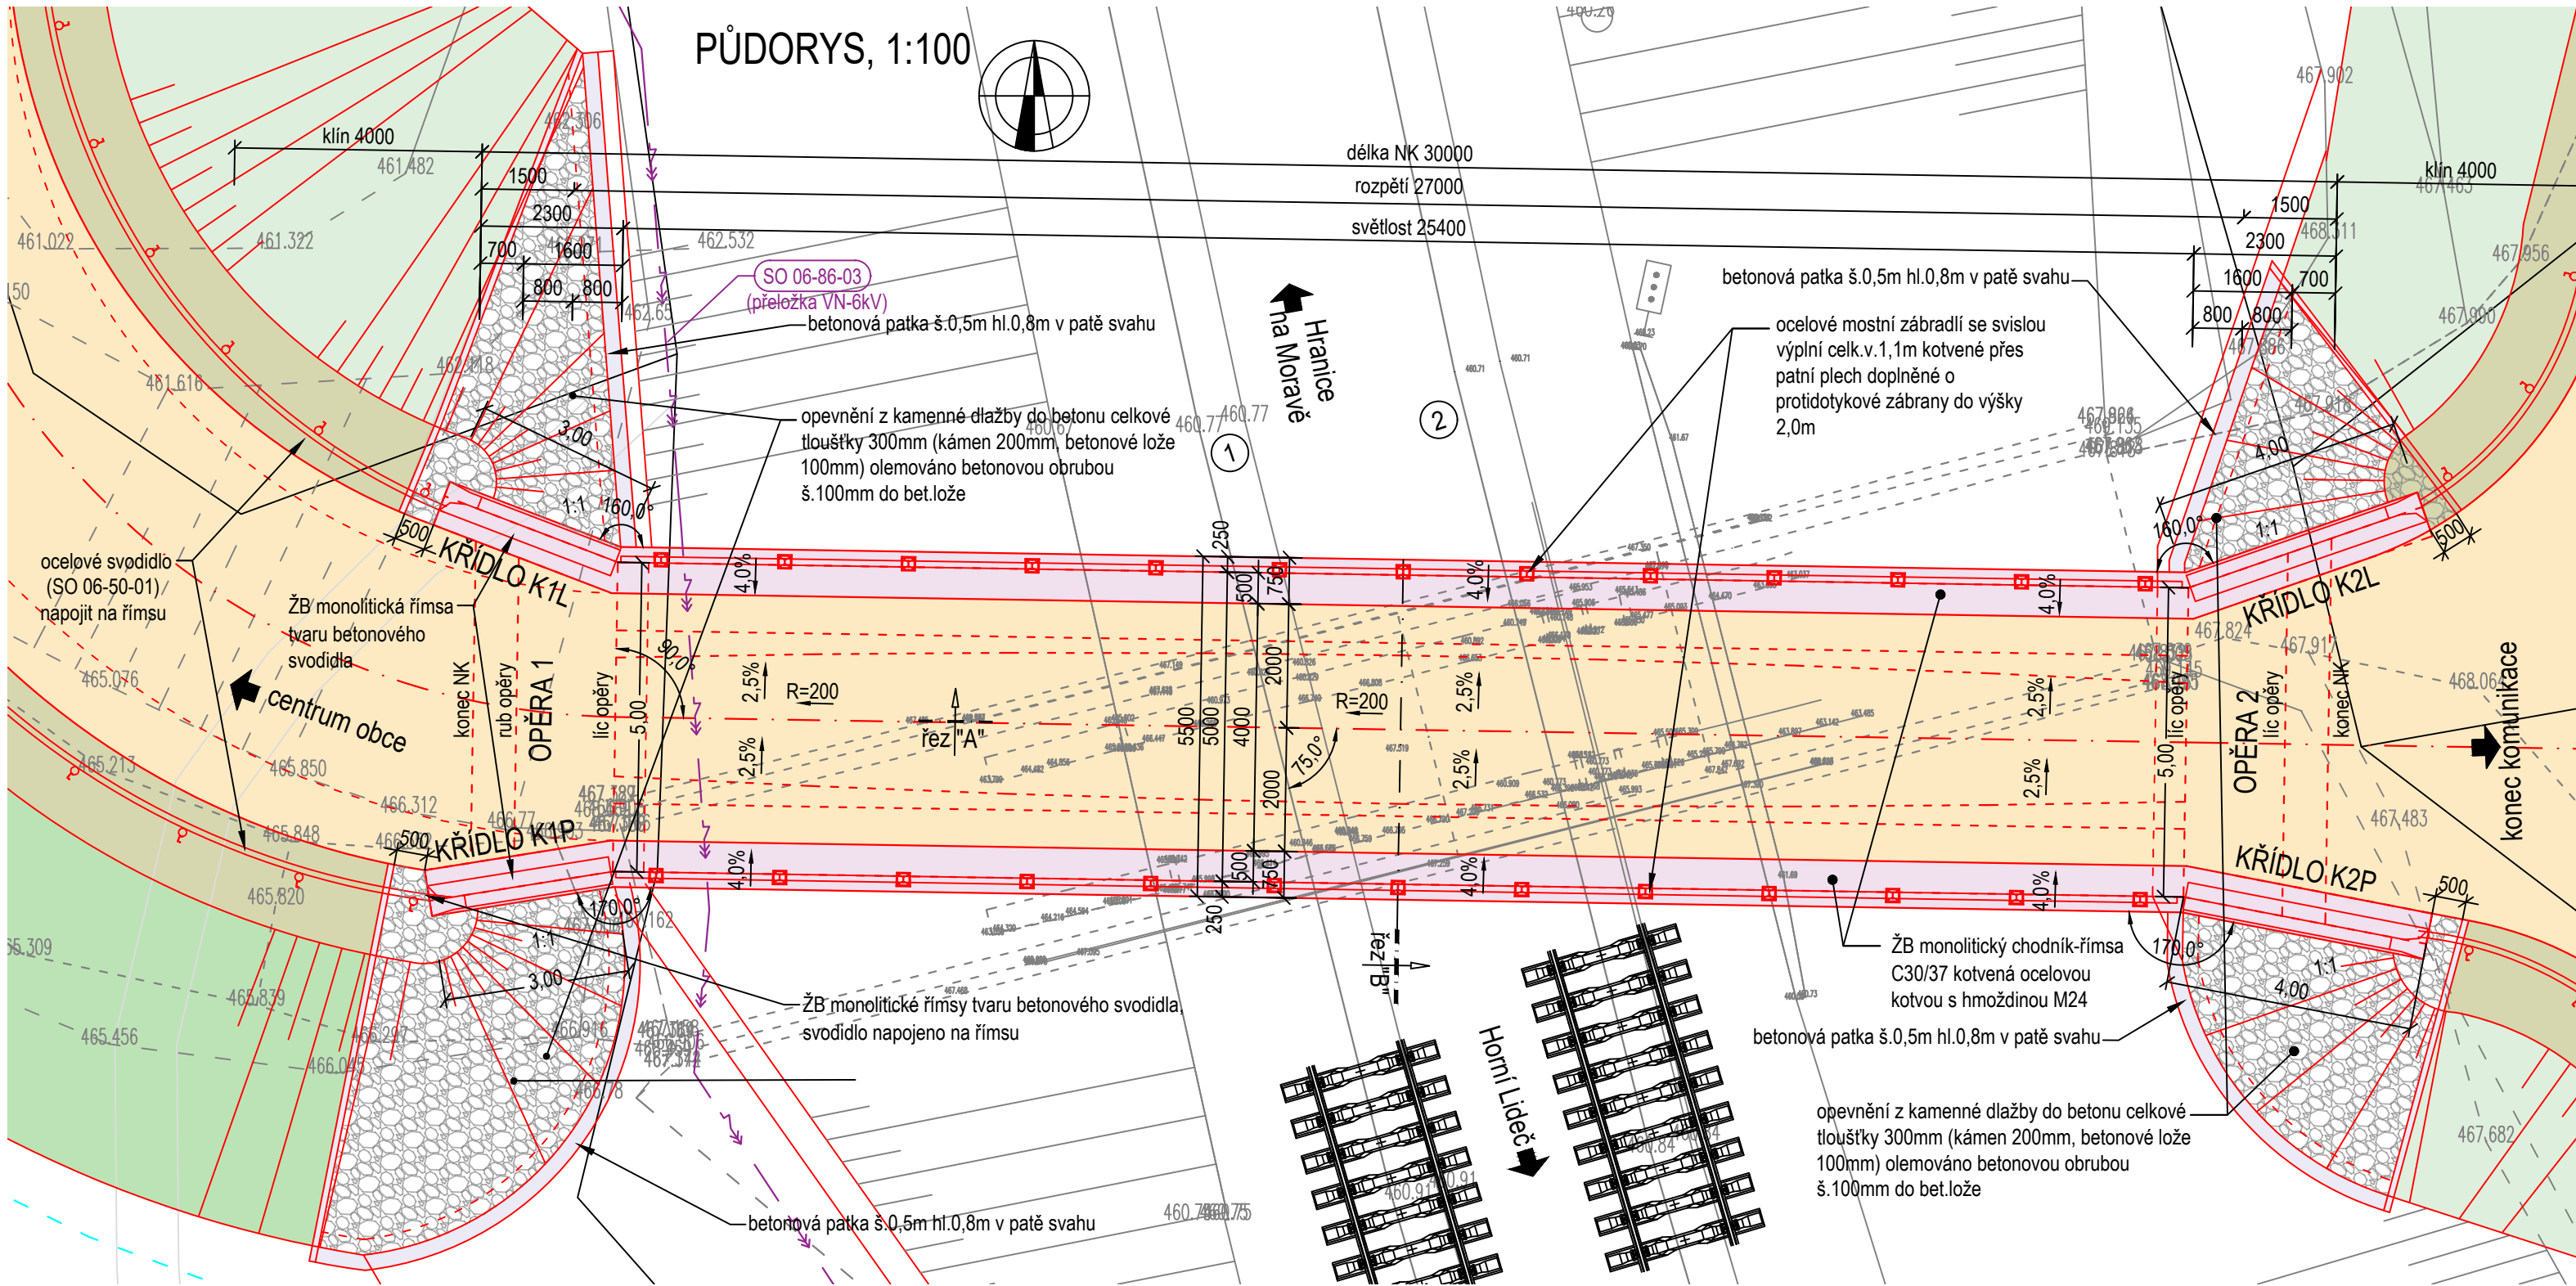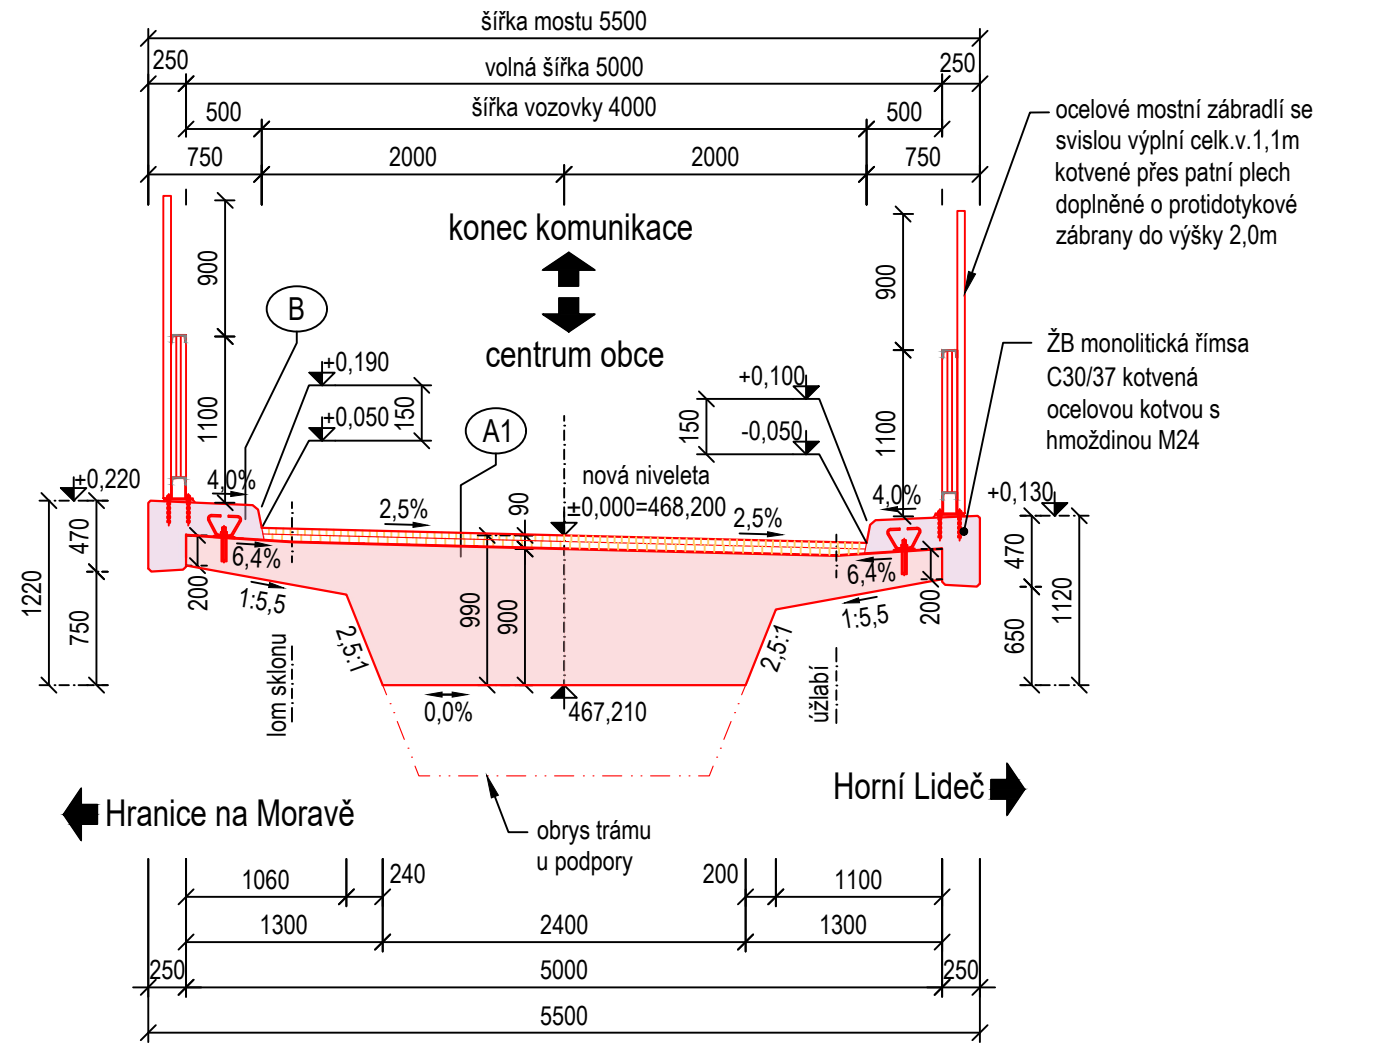

LEGENDA ČAR A ŠRAF	
	stávající hranice parcel
	stávající hrany terénu, konstrukcí, svahování
	nové hrany terénu, konstrukcí, svahování
	nové hrany říms a chodníků
	stávající vozovka
	nová vozovka - ACO
	nová krajnice a vozovka sjezdů - recyklát
	nové betonové prvky - betonové rigoly a obruby, prahy
	nové betonové prvky - ŽB římsy
	ozeleněný strmý svah
	ohumusování a osetí
	kamenná dlažba do betonu

Jiná ověření:		Paré:	
Orientační schéma:		Razítko oprávněné osoby:	
Revize:	Datum:	Popis:	Kontroloval:
001	29.1.2023	Definitivní odevzdání dokumentace	Ing. Jiří Pelc
Stavebník/Investor:		Správa železnic, státní organizace	
Adresa:		Dlážděná 1003/7, 110 00 Praha 1	
Zástupce investora:		Stavební správa východ	
Adresa:		Nerudova 773/1, 779 00 Olomouc	
Zhotovitel díla:		SUDOP Brno, spol. s r.o.	
Adresa:		Kounicova 688/26, 611 36 Brno	
Kontakt:		T: +420 972 625 804 E: sudop@sudop-brno.cz	
Zhotovitel objektu:		MORAVIA CONSULT Olomouc a.s.	
Adresa:		Legionářská 1085/8, 779 00 Olomouc	
Kontakt:		T: +420 585 570 444 E: moravia@moravia.cz	
Hlavní projektant (HIP):		Ing. Jiří Pelc	
Specialista:		Ing. Jiří Malina	
Název stavby/akce:		Státní hranice Slovenská republika (Štrélna) - Vsetín (mimo) - konverze	
Název části:		Mosty, propustky, zdi	
Název objektu/díle části:		Val. Polanka - Hor. Lideč, Silniční nadjezd v km 20,545 (Lidečko)	
Název přílohy:		Přehledné výkresy nového stavu	
Odpovědný projektant:		Ing. Jiří Malina	
Ing. Jiří Malina		Měřtko: 1:150, 1:50	
Kraj:		TUDU:	
Zlínský		viz část A. dokumentace	
Označení investora:		Stupeň dokumentace: Část: Objekt: Podpis: Příloha: Revize:	
S 6 2 1 8 0 0 2 9 6		D U R X D 2 1 0 4 S 0 6 2 2 0 1 X X 2 0 0 2 0 0 1	