
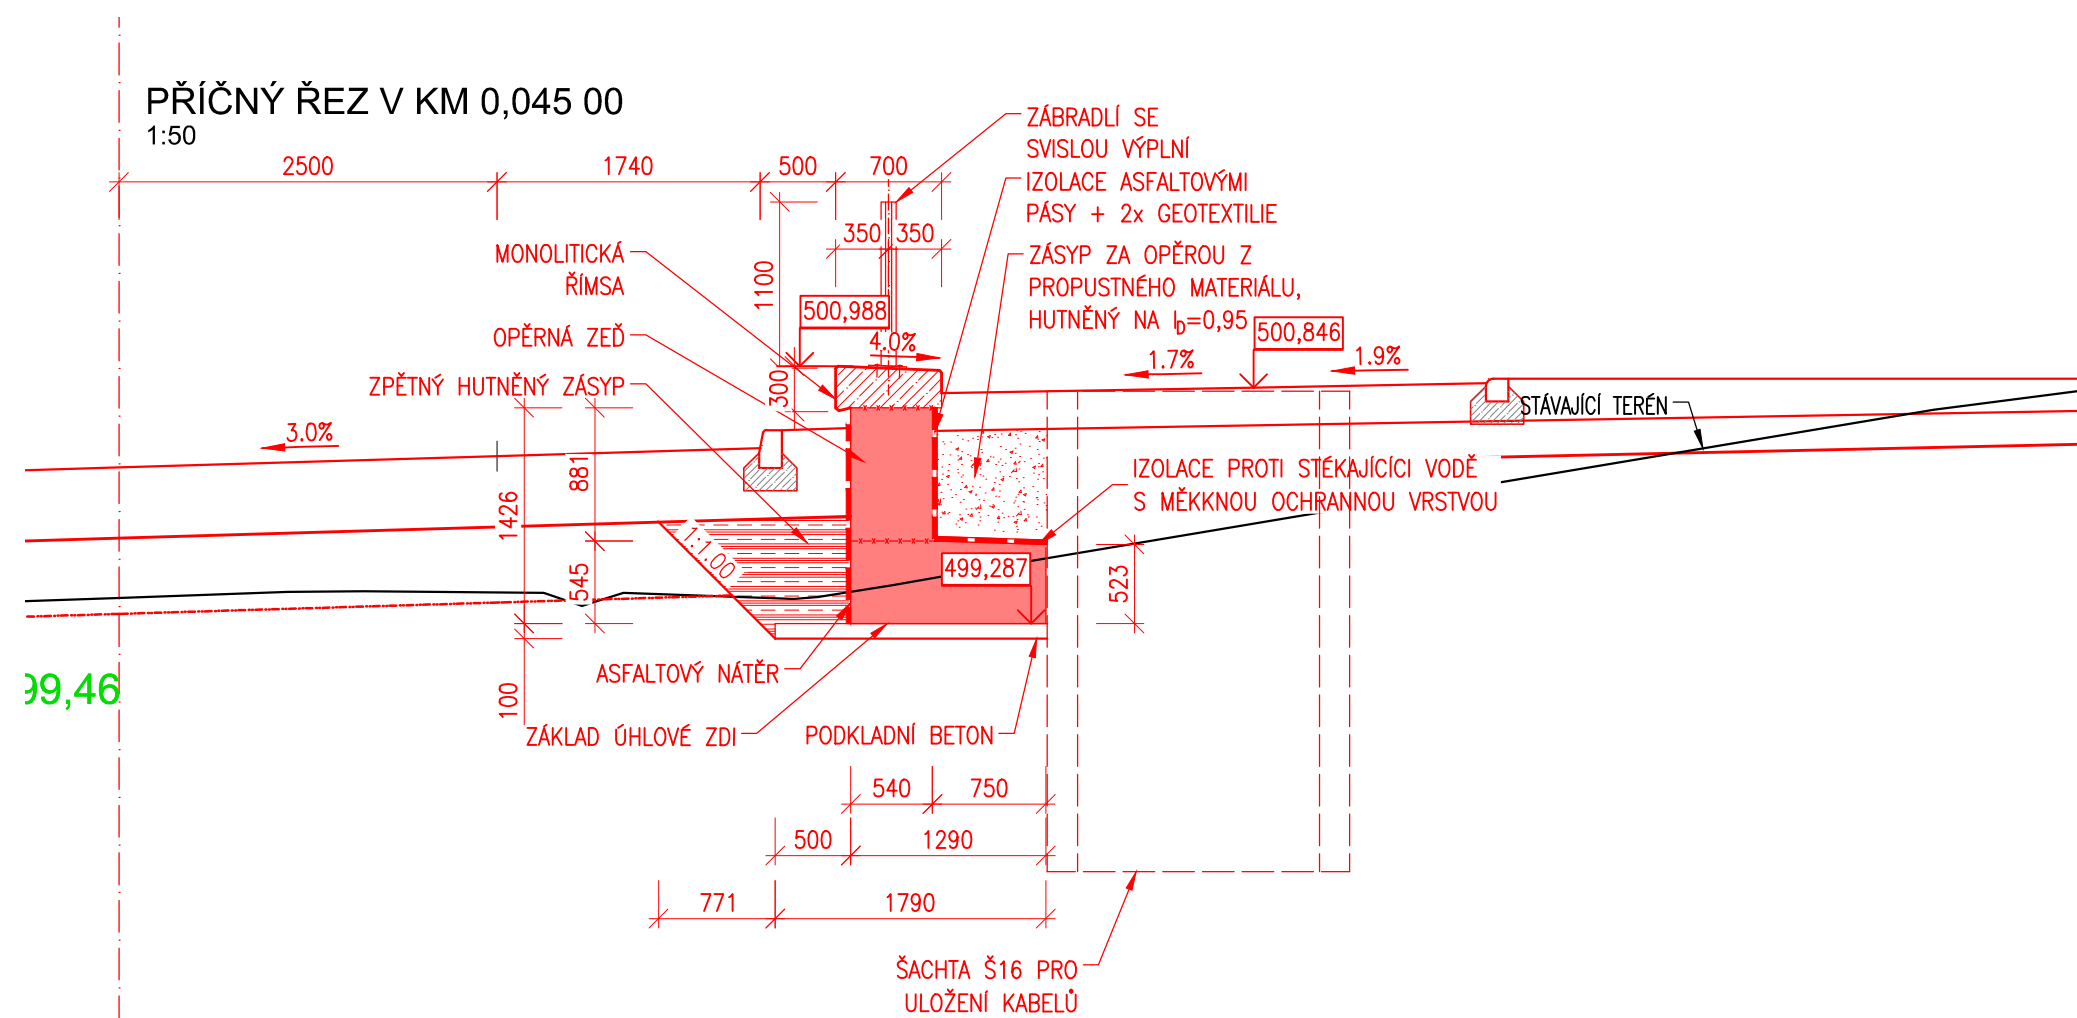
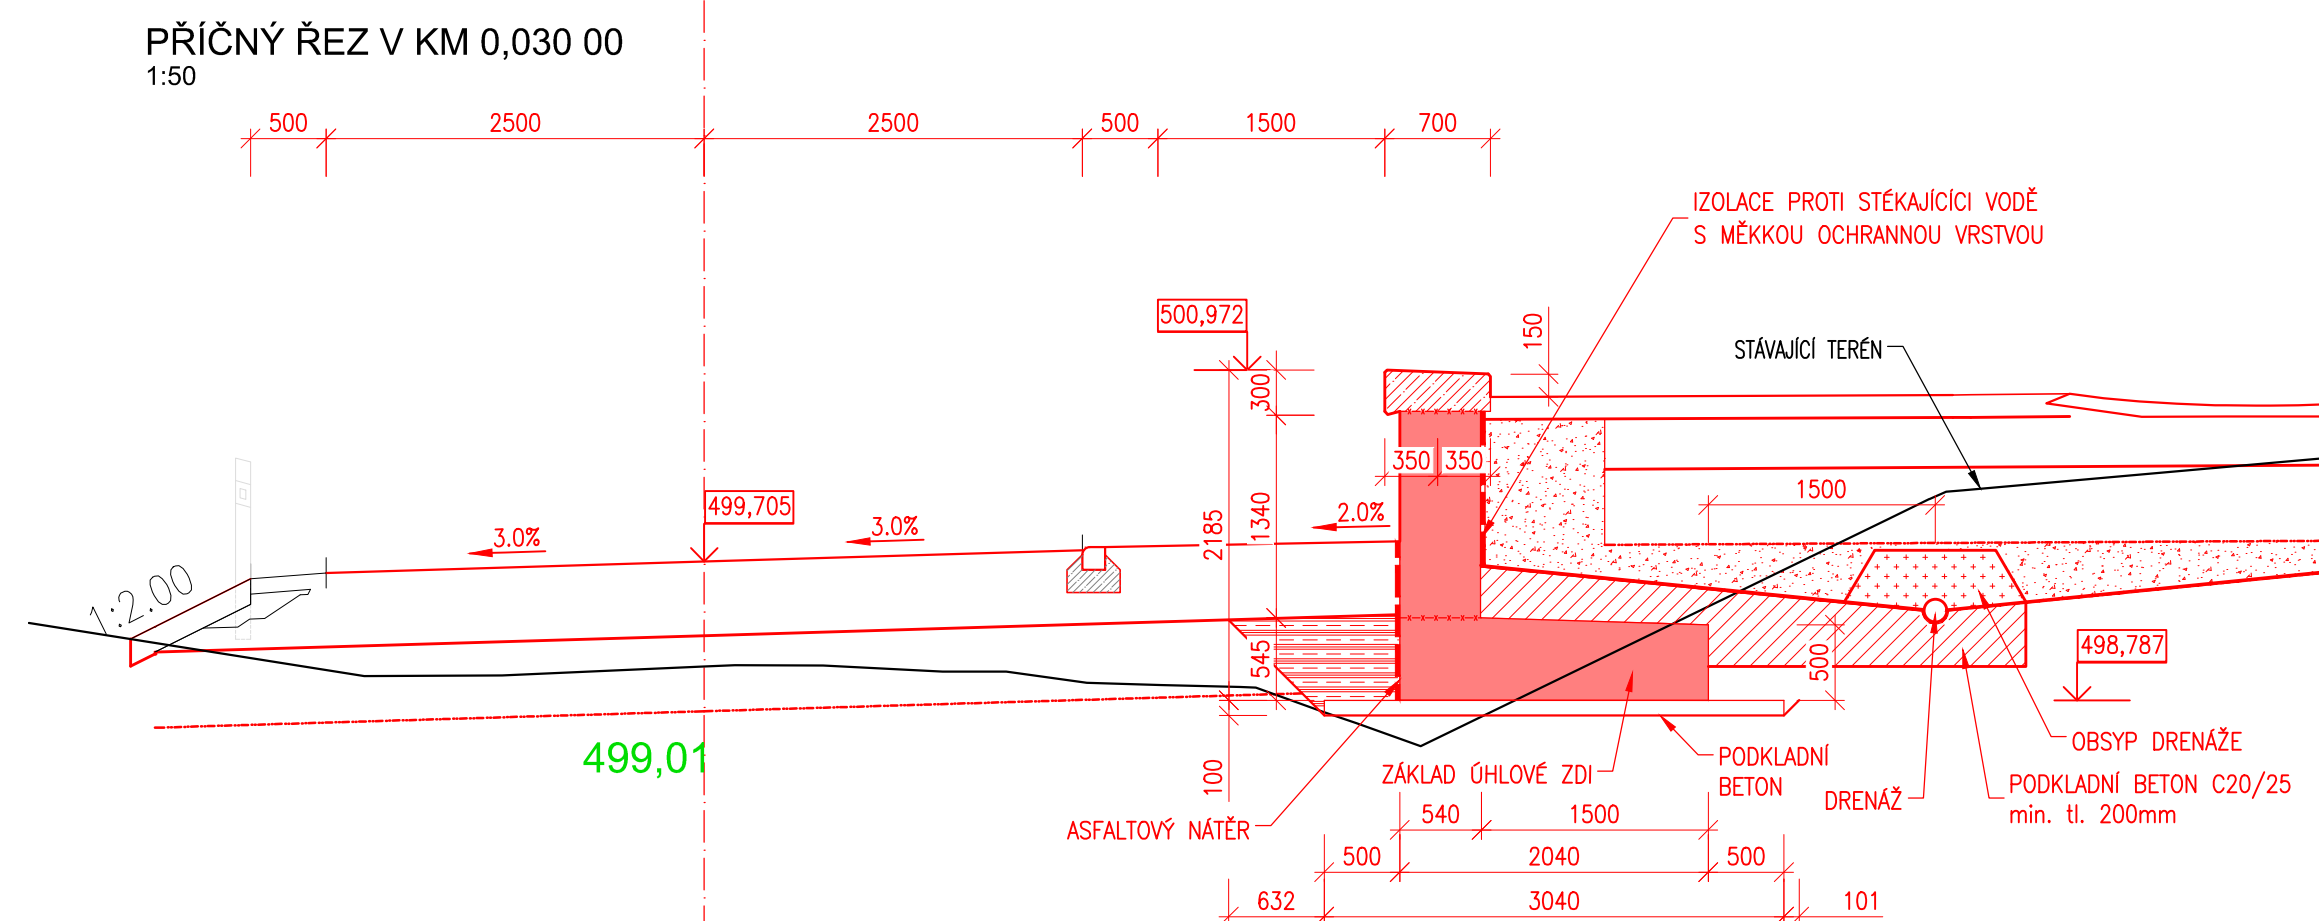



Státní hranice Slovenská republika (Střelná) – Vsetín (mimo) - konverze
SO 08-23-01 TNS Střelná, Opěrná zeď
2.304 Charakteristické rezy
M1:50

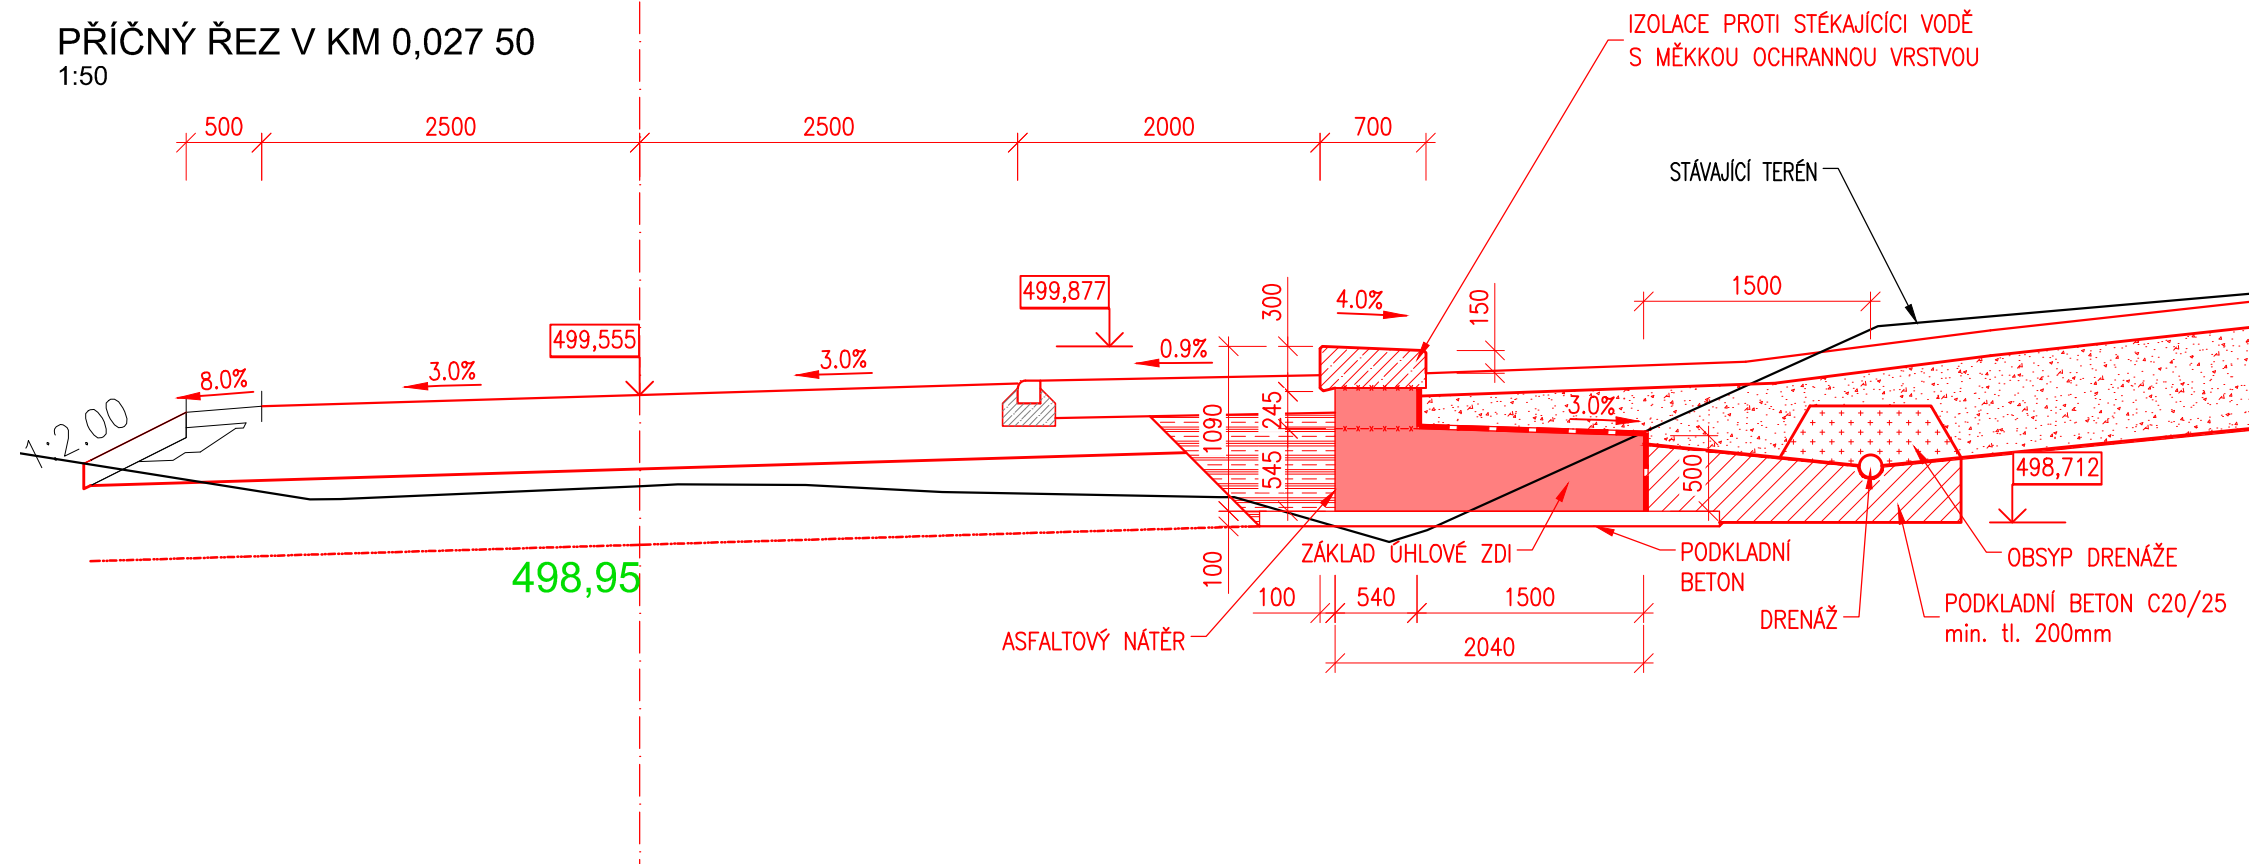

 <div>EVROPSKÁ UNIE Evropské strukturální a investiční fondy Operační program Doprava</div>		<div>Ministerstvo dopravy Státní fond dopravní infrastruktury</div> 	
Jiná ověření:		Paré:	
Orientační schéma: 		Razítko oprávněné osoby:	
Podpis:		Datum:	
Revize:	Datum:	Popis:	Kontroloval:
001	29.1.2023	Definitivní odevzdání dokumentace	Ing. Radomír Hanák
<div>Stavebník/Investor: Správa železnic, státní organizace Adresa: Dlážděná 1003/7, 110 00 Praha 1 Zástupce investora: Stavební správa východ Adresa: Nerudova 773/1, 779 00 Olomouc</div> <div>SPRÁVA ŽELEZNIC</div>			
<div>Zhotovitel díla: SUDOP Brno, spol. s r.o. Adresa: Kounicova 688/26, 611 36 Brno Kontakt: T: +420 972 625 804 E: sudop@sudop-brno.cz</div> <div>SUDOP BRNO</div>			
<div>Zhotovitel objektu: SUDOP Brno, spol. s r.o. Adresa: Kounicova 688/26, 611 36 Brno Kontakt: T: +420 972 625 804 E: sudop@sudop-brno.cz</div> <div>SUDOP BRNO</div>			
Hlavní projektant (HIP): Ing. Jiří Pelc		Specialista: Ing. Radomír Hanák	
<div>Název stavby/akce: Státní hranice Slovenská republika (Střelná) – Vsetín (mimo) - konverze</div> <div>Název části: Mosty, propustky, zdi</div> <div>Název objektu/díleční části: TNS Střelná, Opěrná zeď</div> <div>Název přílohy: Charakteristické řezy</div> <div>Název díleční části přílohy: </div> <div>Odpovědný projektant: Zpracovatel přílohy: Ing. Jana Řmotová Ing. Radomír Hanák Měřítko: 1:50 Formáty: 4 A4 Kraj: Katastrální území: viz část A. dokumentace Zlínský TUDU: viz část A. dokumentace</div> <div>Označení investora: S621800296 Označení zhotovitele: 21097-01-0922 Označení části: D.2.1.4 Označení objektu/komplexu: SO 08-23-01 Číslo přílohy: 2. 304 Stupeň dokumentace: DÚR Smluvní datum zpracování: 29.01.2023</div>			
<div>Označení investora: S 6 2 1 8 0 0 2 9 6 Stupeň dokumentace: Část: - D U Ř X - D 2 1 4 - Objekt: S 0 0 8 2 3 0 1 Podobjekt: - X X - Příloha: 2 - 3 0 4 Revize: - 0 0 1</div>			