


KLADÉČSKÉ SCHÉMA

VODOVODNÍ PŘÍPOJKA PE 32 = DN 25

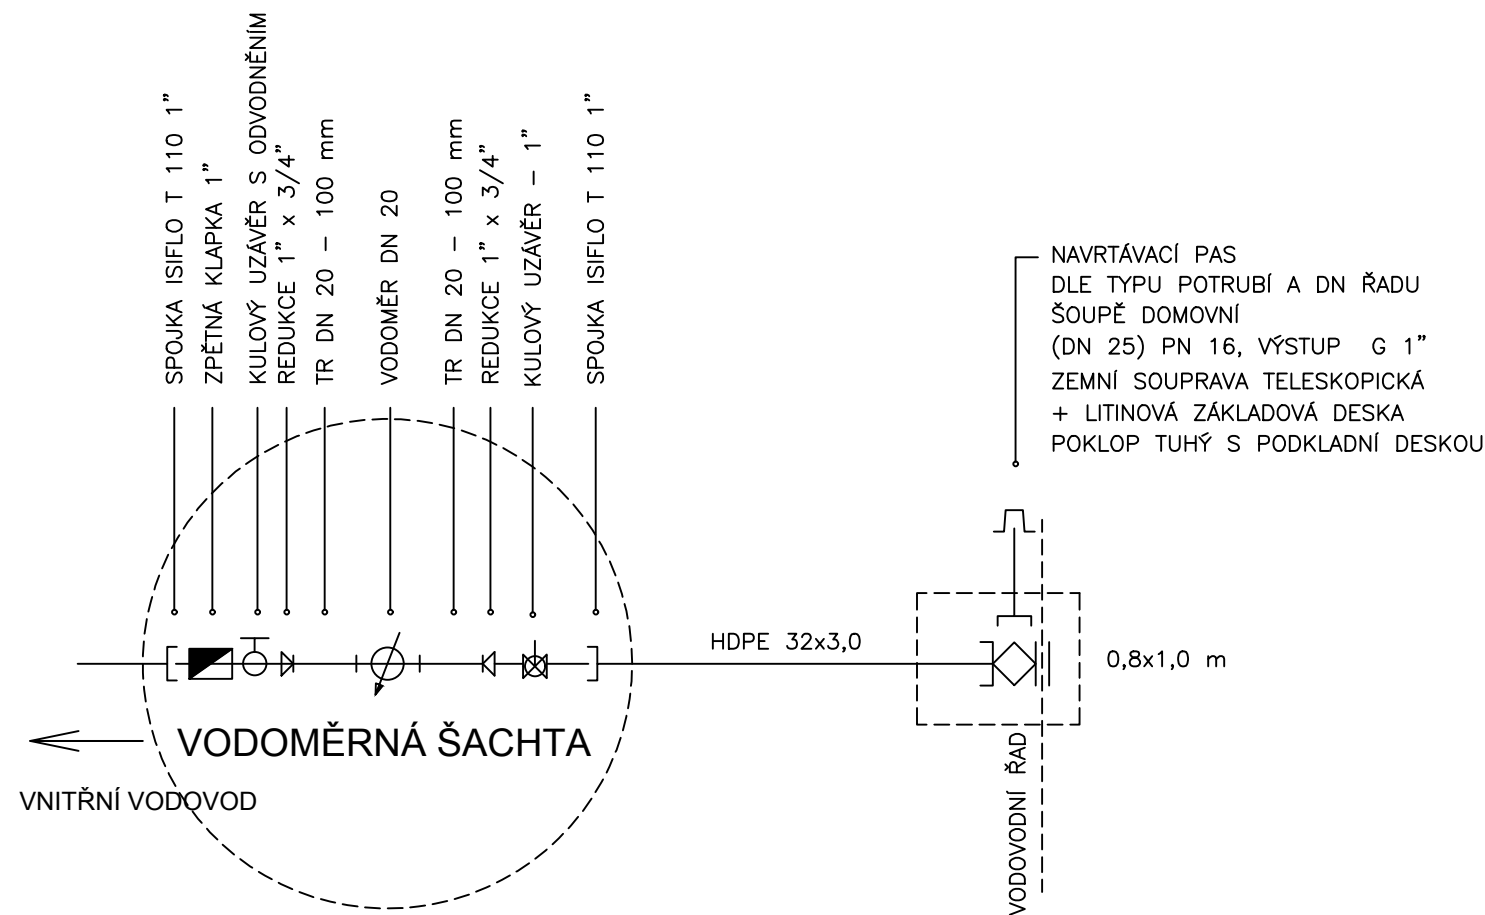

EVROPSKÁ UNIE
Evropské strukturální a investiční fondy
Operační program Doprava

Ministerstvo dopravy
Státní fond dopravní
infrastruktury



Jiná ověření:		Paré:	
Orientační schéma:		Razítko oprávněné osoby:	
		<div>Podpis: _____ Datum: _____</div>	
Revize:	Datum:	Popis:	Kontroloval:
001	29.1.2023	Definitivní odevzdání dokumnetace	Ing. Zuzana Münsterová
Stavebník/Investor:		Správa železnic, státní organizace	
Adresa:		Dlážděná 1003/7, 110 00 Praha 1	
Zástupce investora:		Stavební správa východ	
Adresa:		Nerudova 773/1, 779 00 Olomouc	
Zhotovitel díla:		SUDOP Brno, spol. s r.o.	
Adresa:		Kounicova 688/26, 611 36 Brno	
Kontakt:		T: +420 972 625 804 E: sudop@sudop-brno.cz	
Zhotovitel objektu:		SUDOP Brno, spol. s r.o.	
Adresa:		Kounicova 688/26, 611 36 Brno	
Kontakt:		T: +420 972 625 804 E: sudop@sudop-brno.cz	
Hlavní projektant (HIP):		Ing. Jiří Pelc	Specialista: Ing. Daniela Šimkovičová
Název stavby/akce:	Státní hranice Slovenská republika (Střelná) – Vsetín (mimo) - konverze		Označení investora: S621800296
Název části:	Potrubní vedení - vodovody		Označení zhotovitele: 21097-01-0922
Název objektu/dílní části:	TNS Střelná, přeložka vodovodní přípojky, SŽ		Označení části: D.2.1.6.2
Název přílohy:	Kladečské schéma VŠ a přípojky		Označení objektu/komplexu: SO 08-32-02
Název dílní části přílohy:	-		Číslo přílohy: 2. 402
Odpovědný projektant:	Zpracovatel přílohy:	Měřítko: schéma	Stupeň dokumentace: DÚR
Ing. Daniela Šimkovičová	Ing. Zuzana Münsterová	Formáty: 2 x A4	
Kraj:	Katastrální území:	TUDU:	Smluvní datum zpracování: 29.01.2023
Zlínský	viz část A. dokumentace	viz část A. dokumentace	
Označení investora: 5 6 2 1 8 0 0 2 9 6 Stupeň dokumentace: - D U R X Část: - D 2 1 6 2 Objekt: - 5 0 0 8 3 2 0 2 Podobjekt: - X X Příloha: - 2 - 4 0 2 Revize: - 0 0 1			