



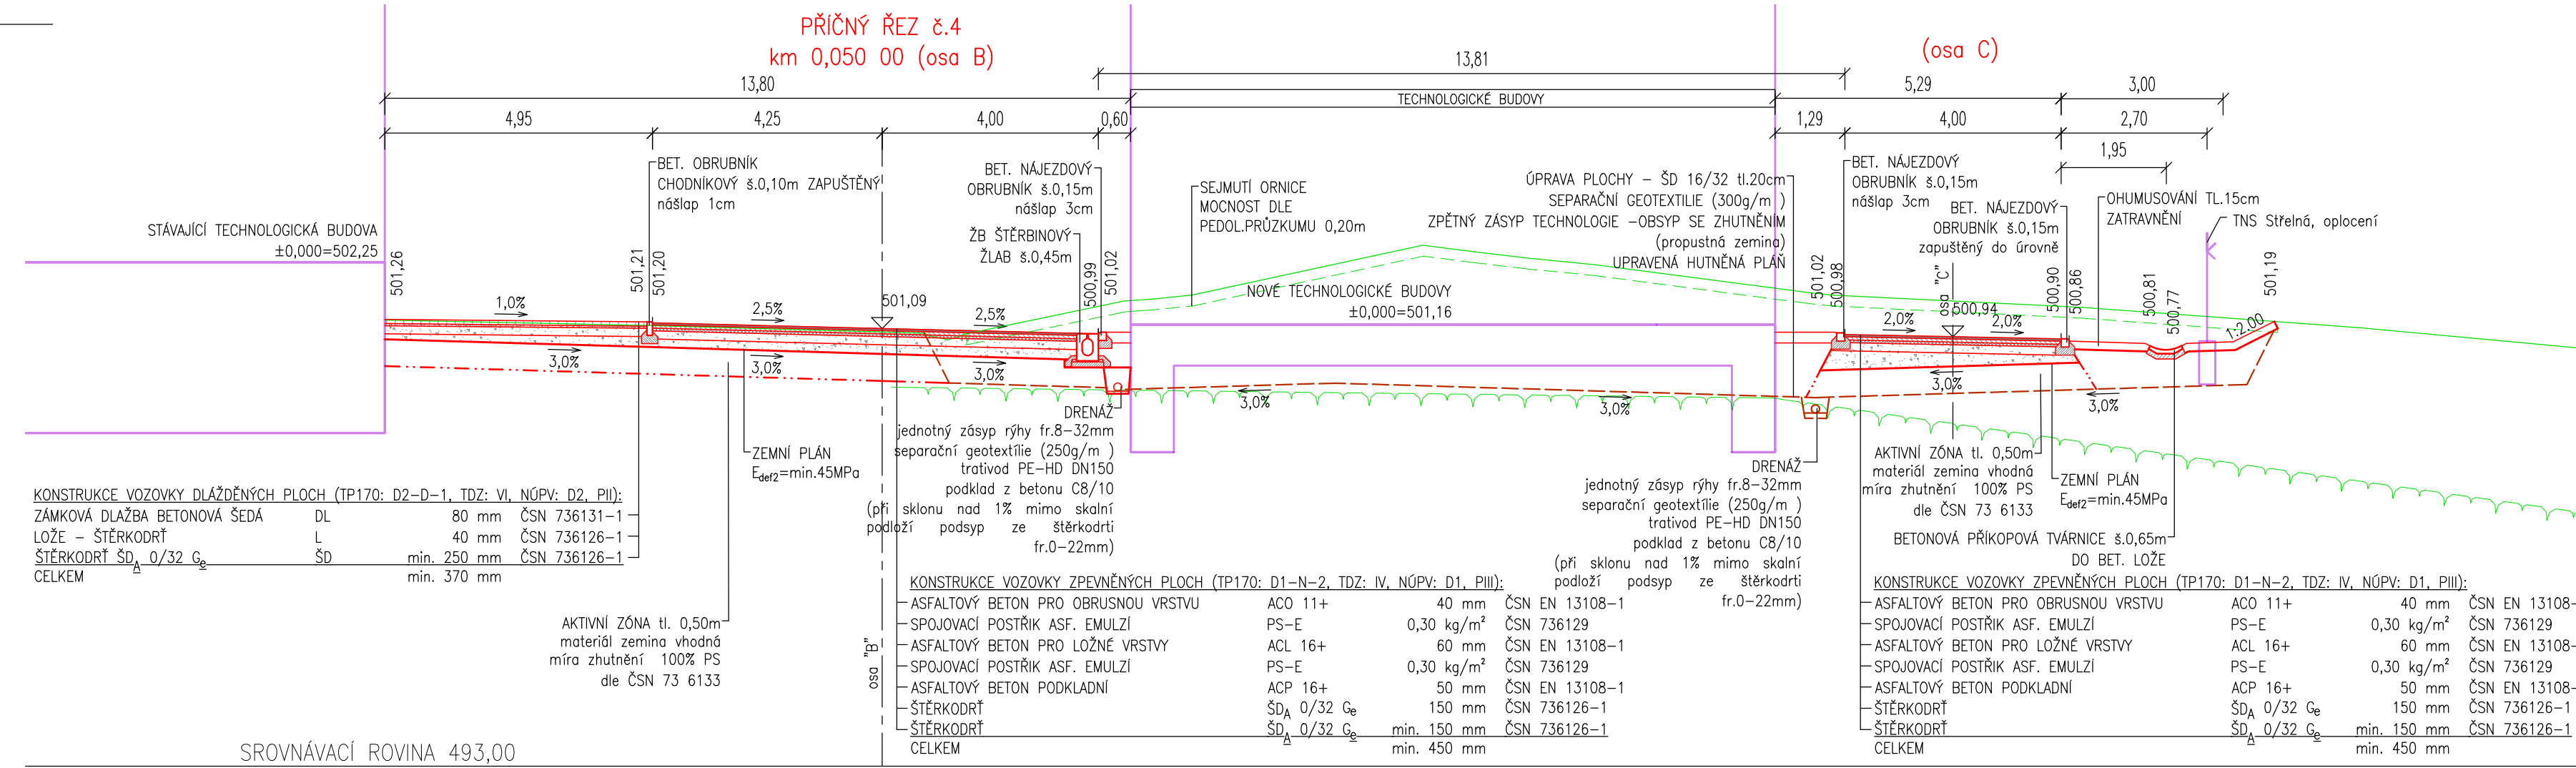

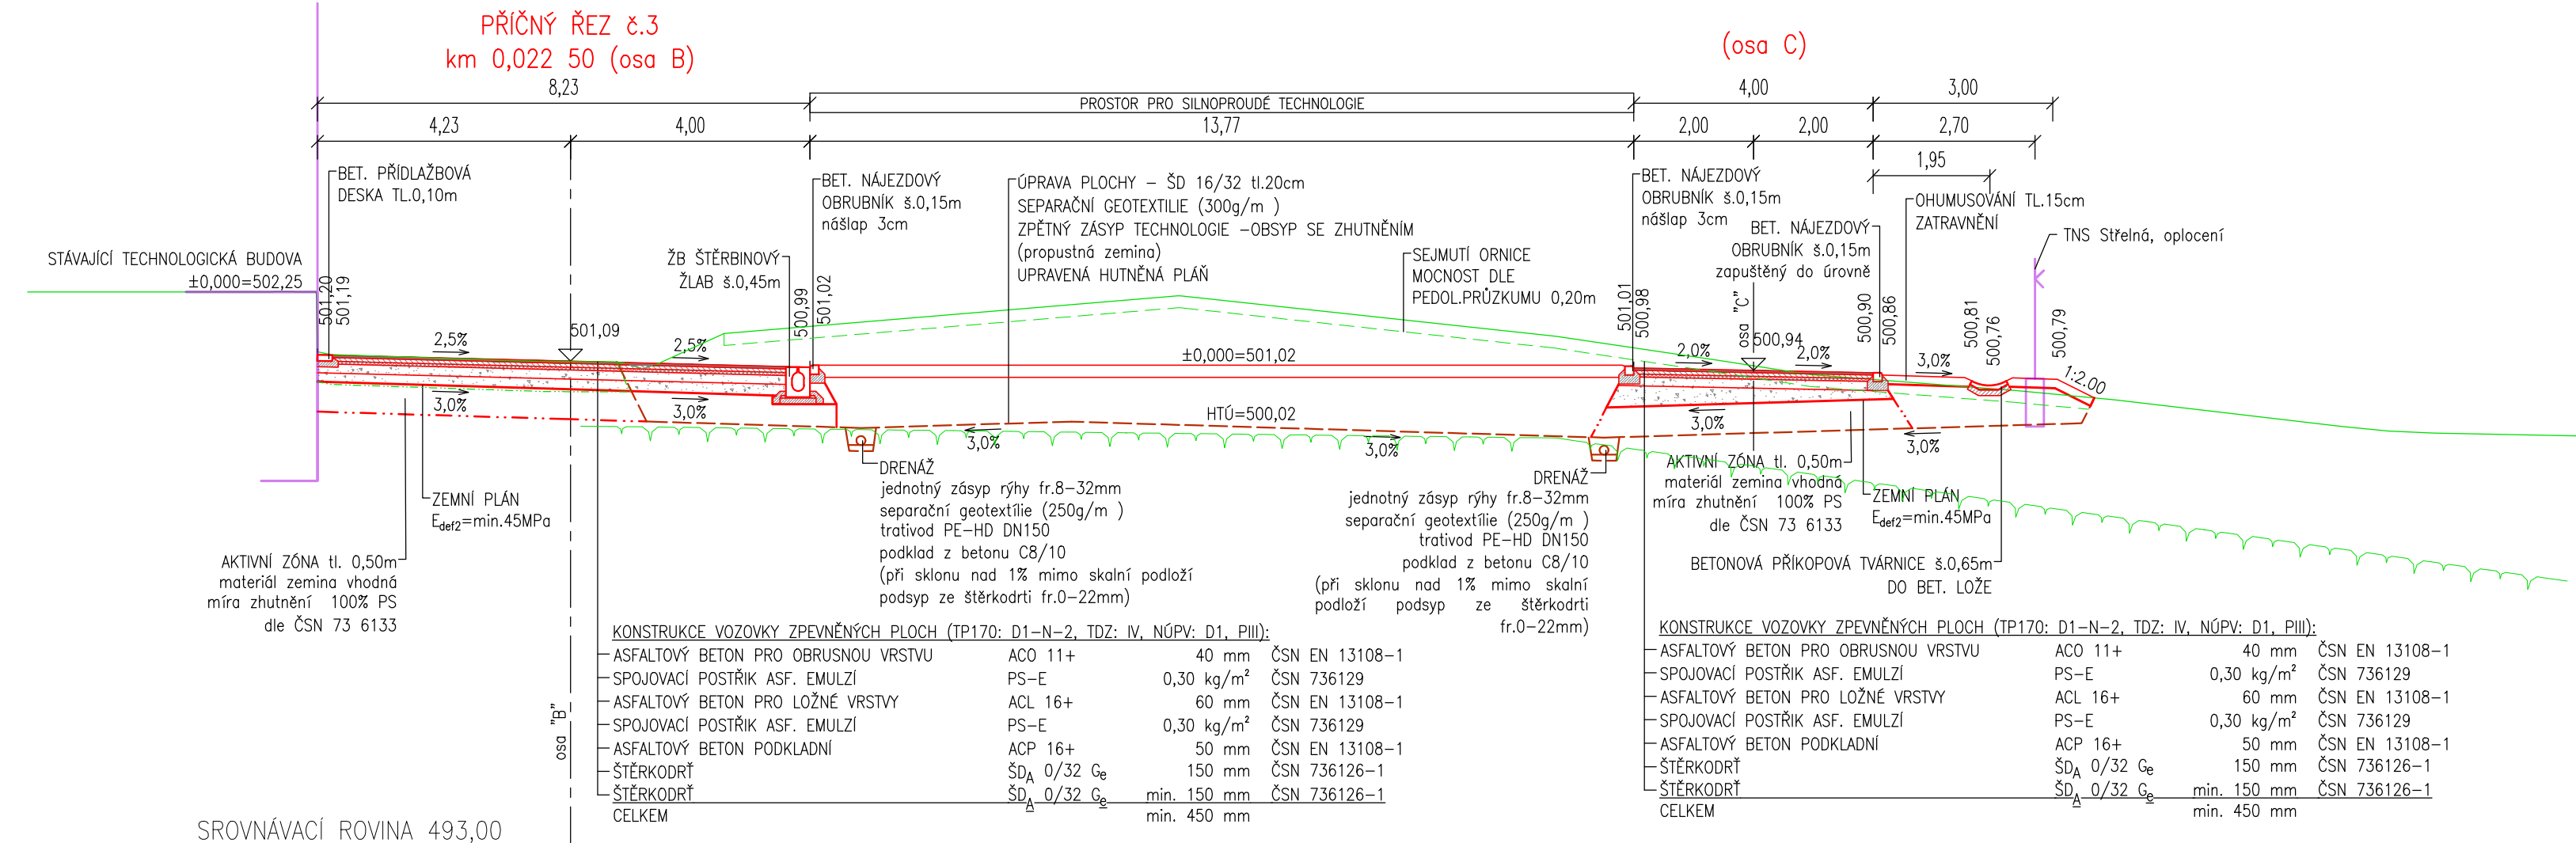



Státní hranice Slovenská republika (Střelná) – Vsetín (mimo) - konverze
 SO 08-50-01 TNS Střelná, příjezdová komunikace
 SO 08-52-01 TNS Střelná, zpevněné plochy
 SO 08-52-02 TNS Střelná, HTÚ
 SO 08-52-03 TNS Střelná, provizorní zpevněné plochy

M 1:100

BET. N
 min.5cm



 <div>EVROPSKÁ UNIE Evropské strukturální a investiční fondy Operační program Doprava</div>		<div>Ministerstvo dopravy Státní fond dopravní infrastruktury</div> 	
Jiná ověření:		Paré:	
Orientační schéma: 		Razítko oprávněné osoby:	
Podpis:		Datum:	
Revize:	Datum:	Popis:	Kontroloval:
001	29.1.2023	Definitivní odevzdání dokumentace	Ing. Petr Rotscheln
Stavebník/Investor:		Správa železnic, státní organizace	
Adresa:		Dlážděná 1003/7, 110 00 Praha 1	
Zástupce investora:		Stavební správa východ	
Adresa:		Nerudova 773/1, 779 00 Olomouc	
			
		SPRÁVA ŽELEZNIC	
Zhotovitel díla:		SUDOP Brno, spol. s r.o.	
Adresa:		Kounicova 688/26, 611 36 Brno	
Kontakt:		T: +420 972 625 804 E: sudop@sudop-brno.cz	
			
		SUDOP BRNO	
Zhotovitel objektu:		SUDOP Brno, spol. s r.o.	
Adresa:		Kounicova 688/26, 611 36 Brno	
Kontakt:		T: +420 972 625 804 E: sudop@sudop-brno.cz	
			
		SUDOP BRNO	
Hlavní projektant (HIP):		Ing. Jiří Pelc	Specialista: Bronislav Urbánek
Název stavby/akce:		Státní hranice Slovenská republika (Střelná) – Vsetín (mimo) - konverze	
		Označení investora: S621800296	
		Označení zhotovitele: 21097-01-0922	
Název části:		Označení části: D.2.1.8	
Název objektu/díleč části:		Označení objektu/komplexu: -	
Název přílohy:		Číslo přílohy: 2. 202	
Název díleč části přílohy:			
Odpovědný projektant:		Zpracovatel přílohy: Bronislav Urbánek	Stupeň dokumentace: DÚR
Kraj:		Katastrální území: viz část A. dokumentace	Smluvní datum zpracování: 29.01.2023
Zlínský			
Označení investora: S621800296		Stupeň dokumentace: Část: D U R X X - D 2 1 8 X	Objekt: X X X X X X X X X X X X X X X X X X
		Podobojekt: X X X X X X X X X X X X X X X X X X	Příloha: 2 - 2 0 2 - 0 0 1
		Revize: 2	