


TNS Střelná

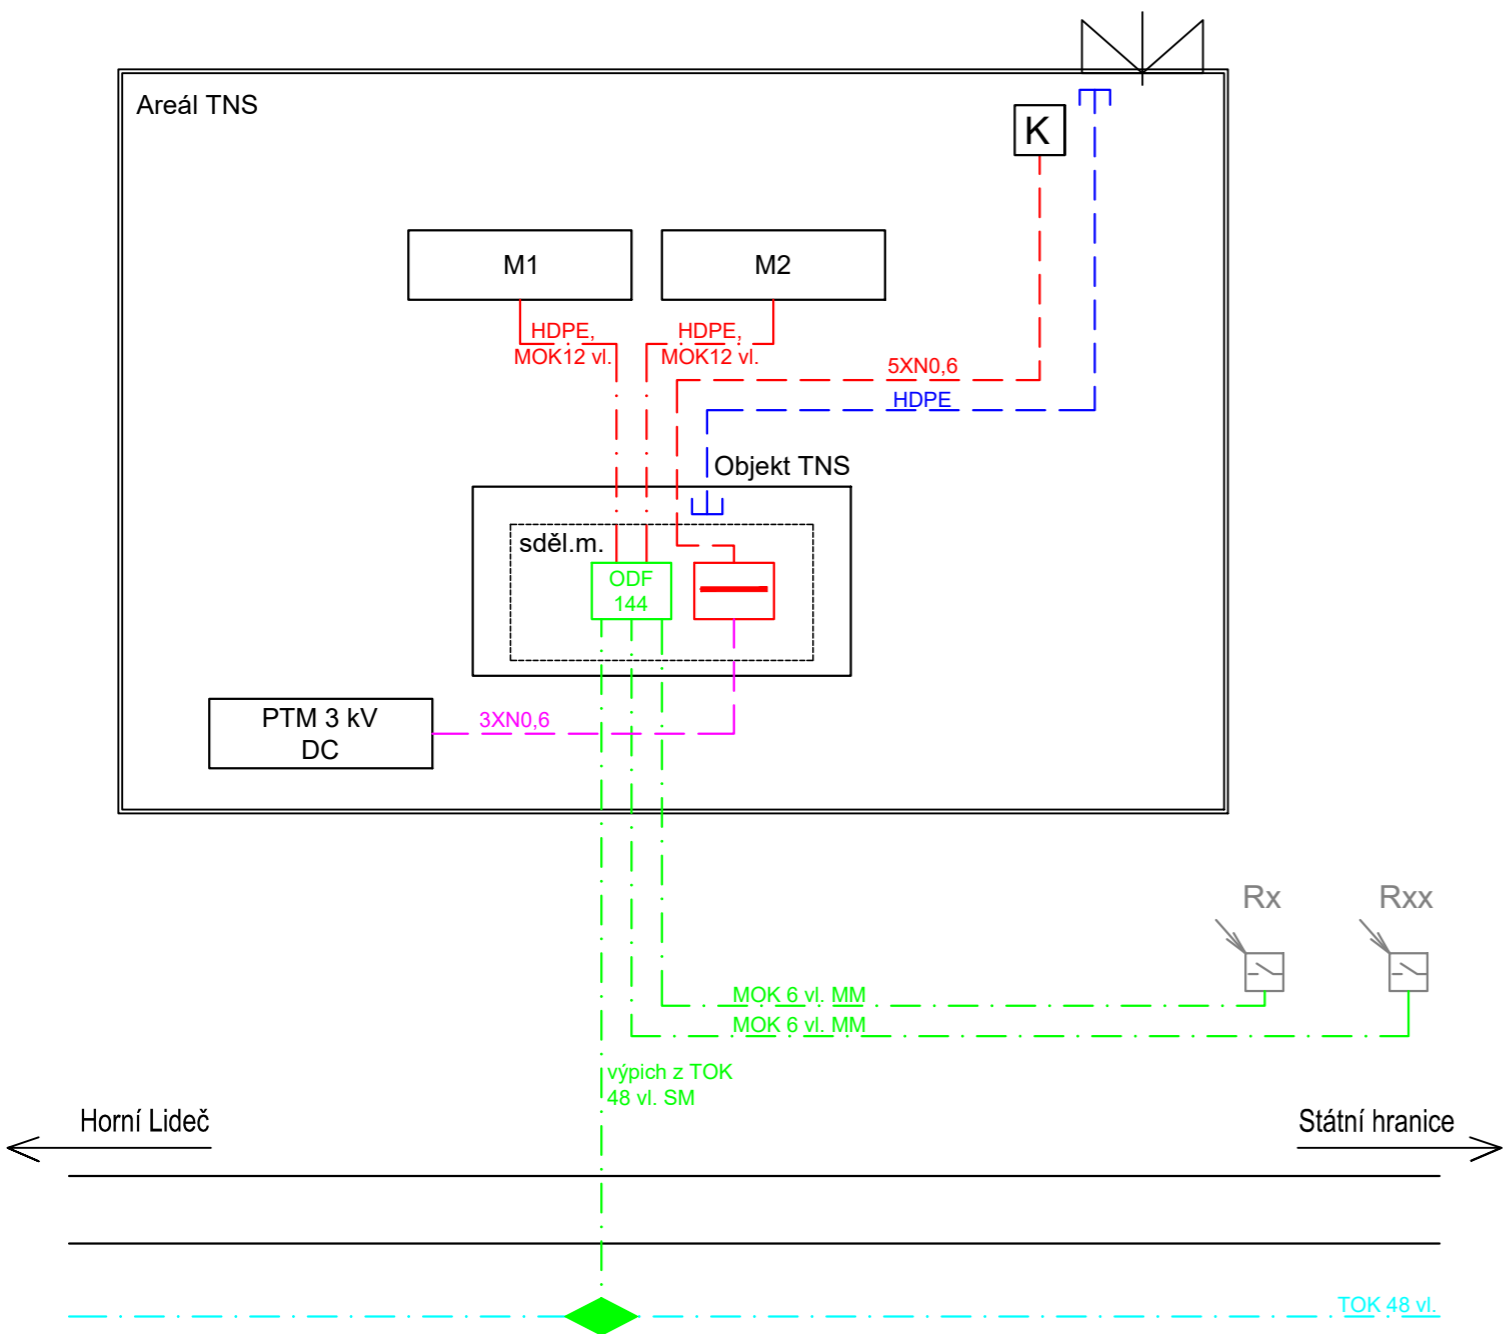

Legenda:

	stávající stav a zařízení
	zařízení realizované v rámci jiného PS/SO
	zařízení realizované v rámci PS 90-02-51
	zařízení realizované v rámci ostatních PS/SO
	nový MK v provedení TCEPKPFLEZE
	provizorní MK v provedení TCEPKPFLEZE
	nový MOK v HDPE
	nová HDPE trubka
	nový komunikátor ke vstupní bráně (dodán v rámci brány)
	Recloser

Poznámka:
MOK budou ukončené v budově TNS na novém ODF144. V ostatních objektech budou kabely ukončené na ODF12.

		EVROPSKÁ UNIE Evropské strukturální a investiční fondy Operační program Doprava		Ministerstvo dopravy Státní fond dopravní infrastruktury			
Jiná ověření:				Paré:			
Orientační schéma:				Razítko oprávněné osoby:			
				Podpis: _____ Datum: _____			
Revize:	Datum:	Popis:		Kontroloval:			
001	29.1.2023	Definitivní odevzdání dokumentace		Ing. Josef Naništa			
002	5.5.2023	Aktualizace		Ing. Josef Naništa			
Stavebník/Investor:		Správa železnic, státní organizace					
Adresa:		Dlážděná 1003/7, 110 00 Praha 1					
Zástupce investora:		Stavební správa východ					
Adresa:		Nerudova 773/1, 779 00 Olomouc					
Zhotovitel díla:		SUDOP Brno, spol. s r.o.					
Adresa:		Kounicova 688/26, 611 36 Brno					
Kontakt:		T: +420 972 625 804 E: sudop@sudop-brno.cz					
Zhotovitel objektu:		SUDOP Brno, spol. s r.o.					
Adresa:		Kounicova 688/26, 611 36 Brno					
Kontakt:		T: +420 972 625 804 E: sudop@sudop-brno.cz					
Hlavní projektant (HIP):		Ing. Jiří Pelc		Specialista:		Ing. Josef Naništa	
Název stavby/akce:		Státní hranice Slovenská republika (Střelná) – Vsetín (mimo) - konverze		Označení investora:		S621800296	
Název části:		Sdělovací zařízení		Označení zhotovitele:		21097-01-0922	
Název objektu/dílčí části:		-		Označení části:		D.1.2	
Název přílohy:		Schéma MK, TNS Střelná		Označení objektu/komplexu:		PS 08-02-11	
Název dílčí části přílohy:				Číslo přílohy:		2. 103	
Odpovědný projektant:		Zpracovatel přílohy:		Měřítko:		-	
Ing. Jindřich Kintr		Ing. Jindřich Kintr		Formáty:		2 x A4	
Kraj:		Katastrální území:		TUDU:		Smluvní datum zpracování:	
Zlínský		viz část A. dokumentace		viz část A. dokumentace		5.5.2023	
Označení investora:		Stupeň dokumentace:		Část:		Objekt:	
S 6 2 1 8 0 0 2 9 6		D U R X		D 1 2 X X		P S 0 8 0 2 1 1 X X	
Příloha:		Revize:		Příloha:		Revize:	
2		1 0 3		2		1 0 3	