



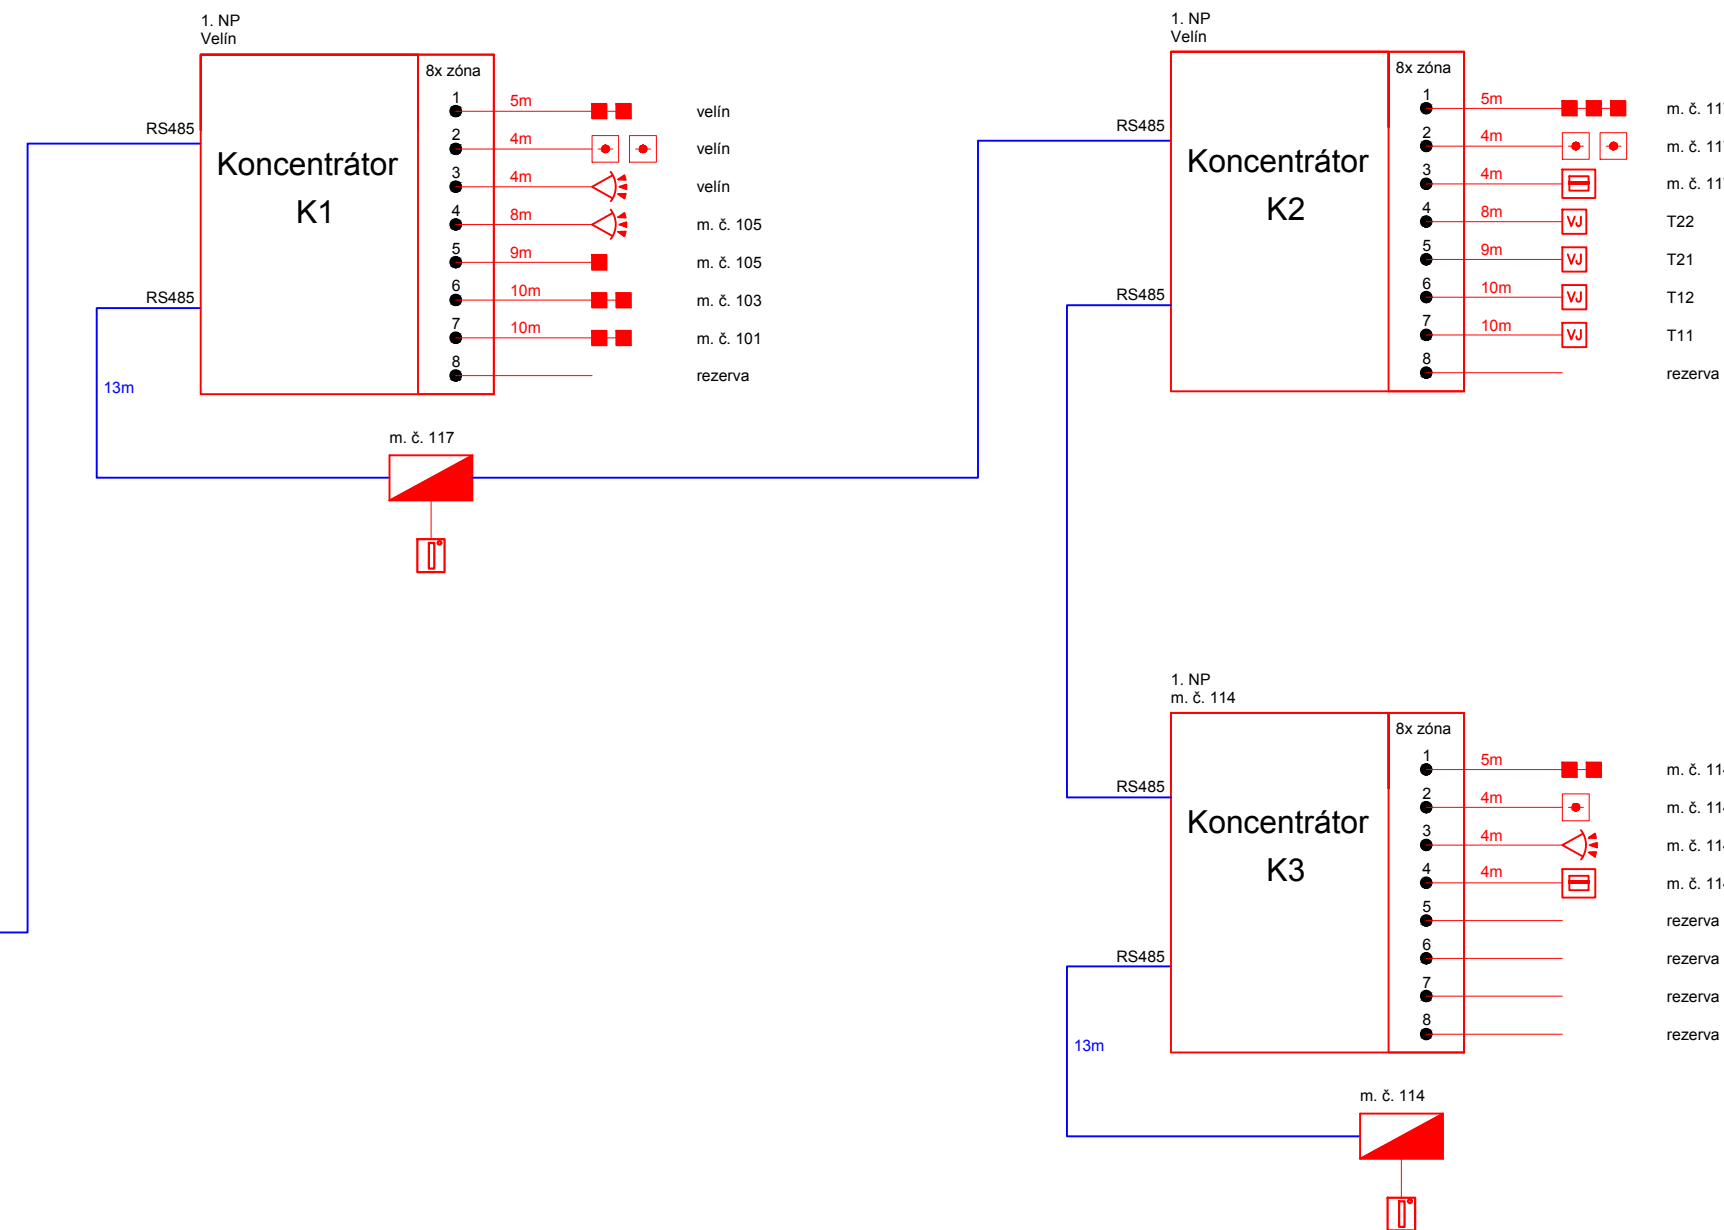

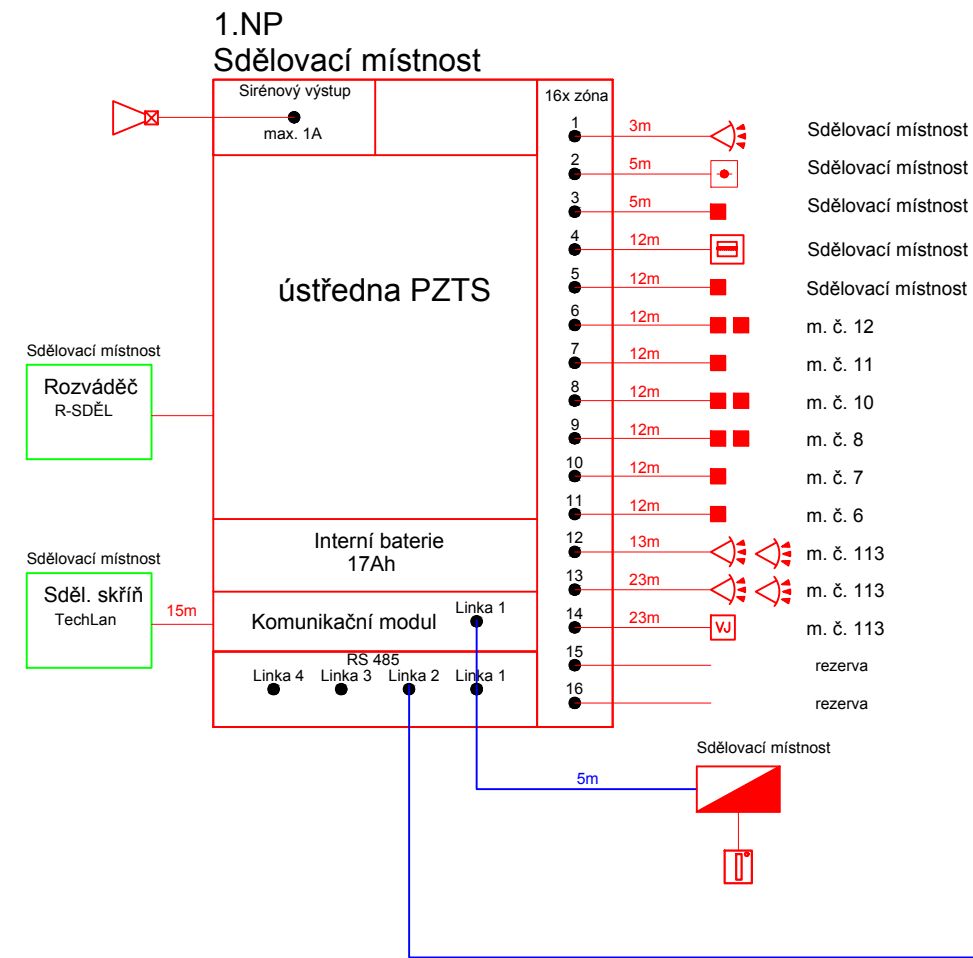









Blokové schéma, PZTS a LDP



LEGENDA PZTS

- | | |
|---|---|
|  | Kabel Li2YCY-TP 4x2x0,5mm2 |
|  | Kabel SYKFY 3x2x0,5 |
|  | Jiné PS |
|  | Klávesnice |
|  | Opticko krouřový detektor |
|  | Bezkontaktní řtečka |
|  | Koncentrátor |
|  | PIR+MW duální detektor |
|  | Magnetický kontakt |
|  | Venkovní zálohovaná sířena |
|  | tlačítkový hlásič |
|  | vyřhodnocovací jednotka pro lineární tepelný detektor |

	EVROPSKÁ UNIE Evropské strukturální a investiční fondy Operační program Doprava				
Jiná ověření:		Paré:			
Orientační schéma:		Razítko oprávněné osoby:			
		Podpis: _____ Datum: _____			
Revize:	Datum:	Popis:	Kontroloval:		
P01	29.9.2022	Dokumentace k připomínkám	Ing. Josef Naništa		
Stavebník/Investor:		Správa železnic, státní organizace			SPRÁVA ŽELEZNIC
Adresa:		Dlážděná 1003/7, 110 00 Praha 1			
Zástupce investora:		Stavební správa východ			
Adresa:		Nerudova 773/1, 779 00 Olomouc			
Zhotovitel díla:		SUDOP Brno, spol. s r.o.			
Adresa:		Kounicova 688/26, 611 36 Brno			
Kontakt:		T: +420 972 625 804 E: sudop@sudop-brno.cz			
Zhotovitel objektu:		SUDOP Brno, spol. s r.o.			
Adresa:		Kounicova 688/26, 611 36 Brno			
Kontakt:		T: +420 972 625 804 E: sudop@sudop-brno.cz			
Hlavní projektant (HIP):		Ing. Jiří Pelc	Specialista:	Ing. Josef Naništa	
Název stavby/akce:		Státní hranice Slovenská republika (Střelná) – Vsetín (mimo) - konverze		Označení investora: S621800296	
Název části:		Sdělovací zařízení		Označení zhotovitele: 21097-01-0922	
Název objektu/díleč části:		-		Označení části: D.1.2	
Název přílohy:		Schéma PZTS, TNS Střelná		Označení objektu/komplexu: -	
Název díleč části přílohy:				Číslo přílohy: 2. 110	
Odpovědný projektant:		Zpracovatel přílohy:	Měřítko:	Stupeň dokumentace:	
Ing. Lukáš Bari		Ing. Lukáš Bari	Formáty: 3 x A4	DÚR	
Kraj:		Katastrální území:	TUDU:	Smluvní datum zpracování:	
Zlínský		viz část A. dokumentace	viz část A. dokumentace	29.01.2023	
Označení investora:		Stupeň dokumentace: Část:	Objekt:	Podobjekt:	Příloha:
S 6 2 1 1 8 0 0 2 9 6		- D U R X - D 1 2 X X	- X X X X X X X X X X X X	- X X	- 2 - 1 1 0 - P 0 1