


# st. hranice ČR/SR

## TD

### M 1:25

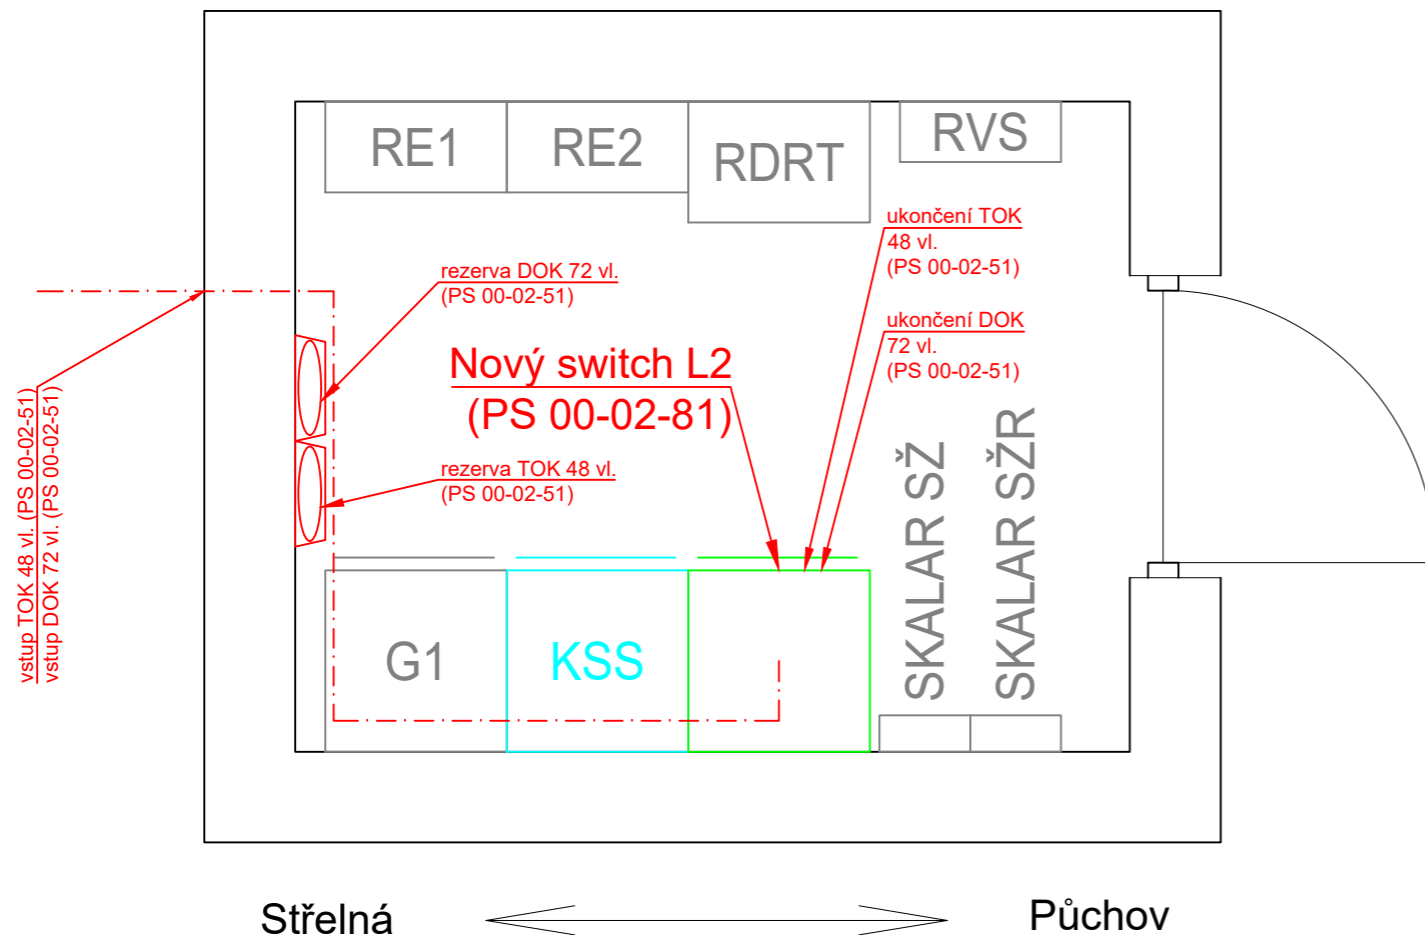

#### LEGENDA:

- nové kabely, kab. příslušenství a sděl. zařízení
- nové skříně pro sděl. zař.
- nový kabelový rošt
- stávající sdělovací zařízení - beze změny
- stávající sdělovací upravené/doplňované v rámci stavby
- ostatní zařízení

nová skříň 19"/45U 600x600 mm  
dodávka skříní je v rámci číslo PS 07-02-71

#### POŽADAVKY NA SKŘÍNĚ:

rozměry: 19"/47U, 600x600 mm

dveře: ze dvou stran, oceloplechové, perforované

vybavení skříní: 1x uzemňovací sběrnice 19"

1x výsuvná police pro servisní účely

4x stoupací žlab pro vedení kabelů

servisní zásuvkový panel 19"/230V/8x zásuvka

připojení na samostatný jistič 10A

	EVROPSKÁ UNIE Evropské strukturální a investiční fondy Operační program Doprava	Ministerstvo dopravy Státní fond dopravní infrastruktury	
Jiná ověření:		Paré:	
Orientační schéma:		Razítko oprávněné osoby:	
Revize:	Datum:	Popis:	Kontroloval:
001	29.1.2023	Definitivní odevzdání dokumentace	Ing. Josef Naništa
002	5.5.2023	Aktualizace	Ing. Josef Naništa
003	16.10.2023	Po připomínkách	Ing. Josef Naništa
Stavebník/Investor:	Správa železnic, státní organizace		
Adresa:	Dlážděná 1003/7, 110 00 Praha 1		
Zástupce investora:	Stavební správa východ		
Adresa:	Nerudova 773/1, 779 00 Olomouc		
Zhotovitel díla:	SUDOP Brno, spol. s r.o.		
Adresa:	Kounicova 688/26, 611 36 Brno		
Kontakt:	T: +420 972 625 804 E: sudop@sudop-brno.cz		
Zhotovitel objektu:	SUDOP Brno, spol. s r.o.		
Adresa:	Kounicova 688/26, 611 36 Brno		
Kontakt:	T: +420 972 625 804 E: sudop@sudop-brno.cz		
Hlavní projektant (HIP):	Ing. Jiří Pelc	Specialista:	Ing. Josef Naništa
Název stavby/akce:	Státní hranice Slovenská republika (Střelná) – Vsetín (mimo) - konverze		Označení investora: S621800296
Název části:	Sdělovací zařízení		Označení zhotovitele: 21097-01-0922
Název objektu/dílní části:	-		Označení části: D.1.2
Název přílohy:	st.hranice ČR/SR, TD, dispozice		Označení objektu/komplexu: -
Název dílní části přílohy:			Číslo přílohy: 2. 209
Odpovědný projektant:	Zpracovatel přílohy: Ing. Jindřich Kintr	Měřítko: 1:25 Formáty: 2 x A4	Stupeň dokumentace: DÚR
Kraj: Zlínský	Katastrální území: viz část A. dokumentace	TUDU: viz část A. dokumentace	Smluvní datum zpracování: 11.9.2023
Označení investora:	Stupeň dokumentace: Část:	Objekt:	Podoba: Příloha: Revize:
S 6 2 1 8 0 0 2 9 6	- D U R X - D 1 2 X X	- X X X X X X X X X X	- X X - 2 - 2 0 9 - 0 0 3