TNS STŘELNÁ
JEDNOPÓLOVÉ SCHÉMA

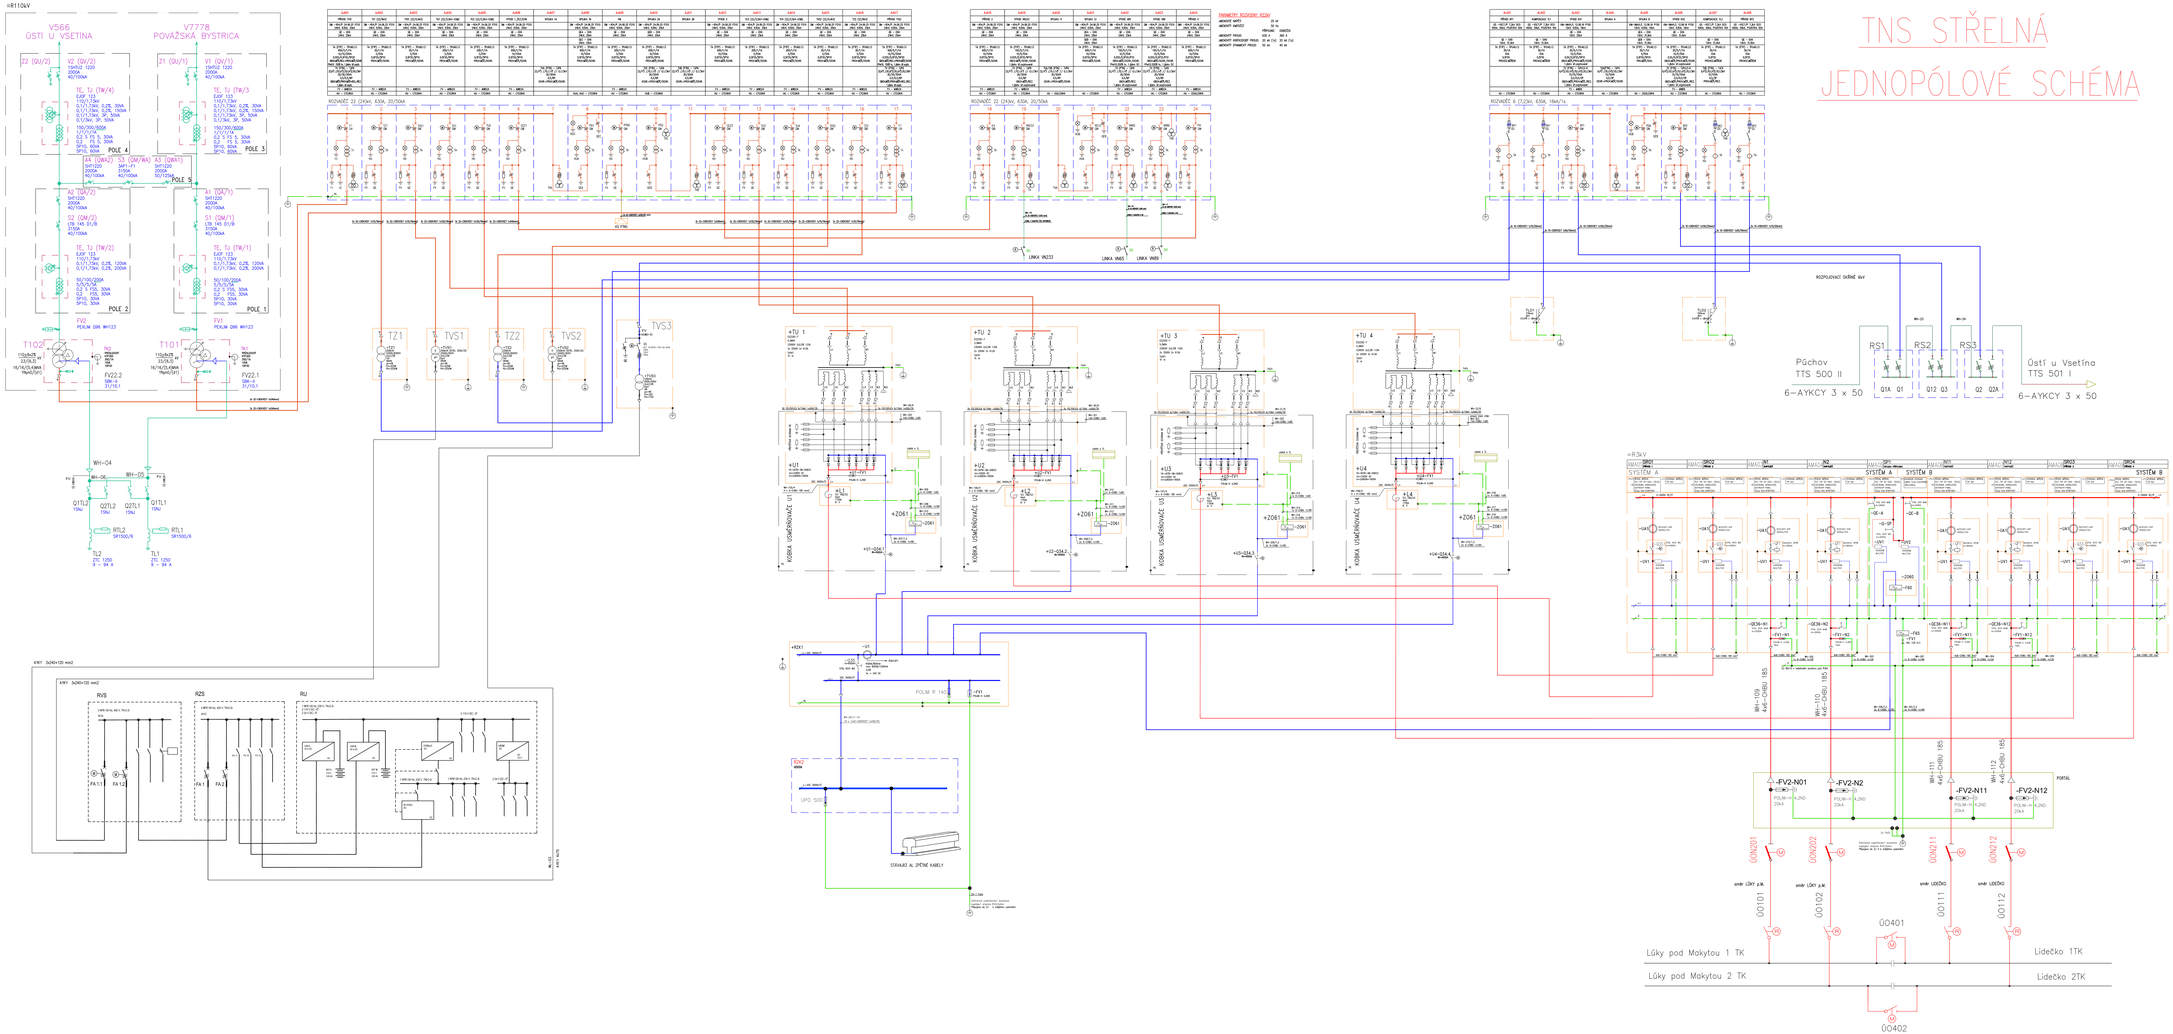

Revize	Datum	Popis	Kontrolovал
00	01.2021	Prvotní vydání projektové dokumentace	Ing. Jan Zelinský

Zpracovatel dokumentace:	**Správa železnic, státní organizace** Oblastní ústředí, Dlážděná 1003/7, 110 00 Praha 1 Stavební správa východ Nerudova 777/1, 779 00 Olomouc
Zhotovitel dílčí:	**SUDOP Brno, spol. s r.o.** Kounicova 888/26, 611 36 Brno T: +420 972 625 666 E: sudop@sudop.cz
Zhotovitel objektu:	**SUDOP Brno, spol. s r.o.** Kounicova 888/26, 611 36 Brno T: +420 972 625 666 E: sudop@sudop.cz
Hlavní projektant (HIP):	Ing. Jan Rak — Kontrolóval: Ing. Jan Zelinský

Název stavby/akce:	**Státní hranice Slovenská republika (Střelná) – Vsetín (mimo) - konverze**
Stavební kmenové číslo:	5621000296
Číslo stavby:	21207-01-0922
Název objektu:	**Silnoproudá technologie trakčních napájecích stanic** **Silnoproudá technologie trakčních spínacích stanic**
Číslo objektu:	D.1.2.2 D.1.2.3
Název objektového souboru:	-
Název přílohy:	TNS Střelná, jednopólové schéma – stávající
Číslo přílohy:	**2.002**
Název dílčí části přílohy:	-
Objednatel dokumentace:	**SŽDC**
Odpovědný projektant:	**Ing. Jan Zelinský**
Kraj:	Stavební dokon ke dne: **29.01.2021**
Okres:	Zpracovatel přílohy: Ing. Václav Šmolík Měřítko: 1:1 Formát: 36xA0 Kvalifikační číslo: - Počet: -
	Počet dílů dokumentace: -
	Počet listů dokumentace: -
	Počet listů dokumentace: -
	Počet listů dokumentace: -