








TNS STŘELNÁ

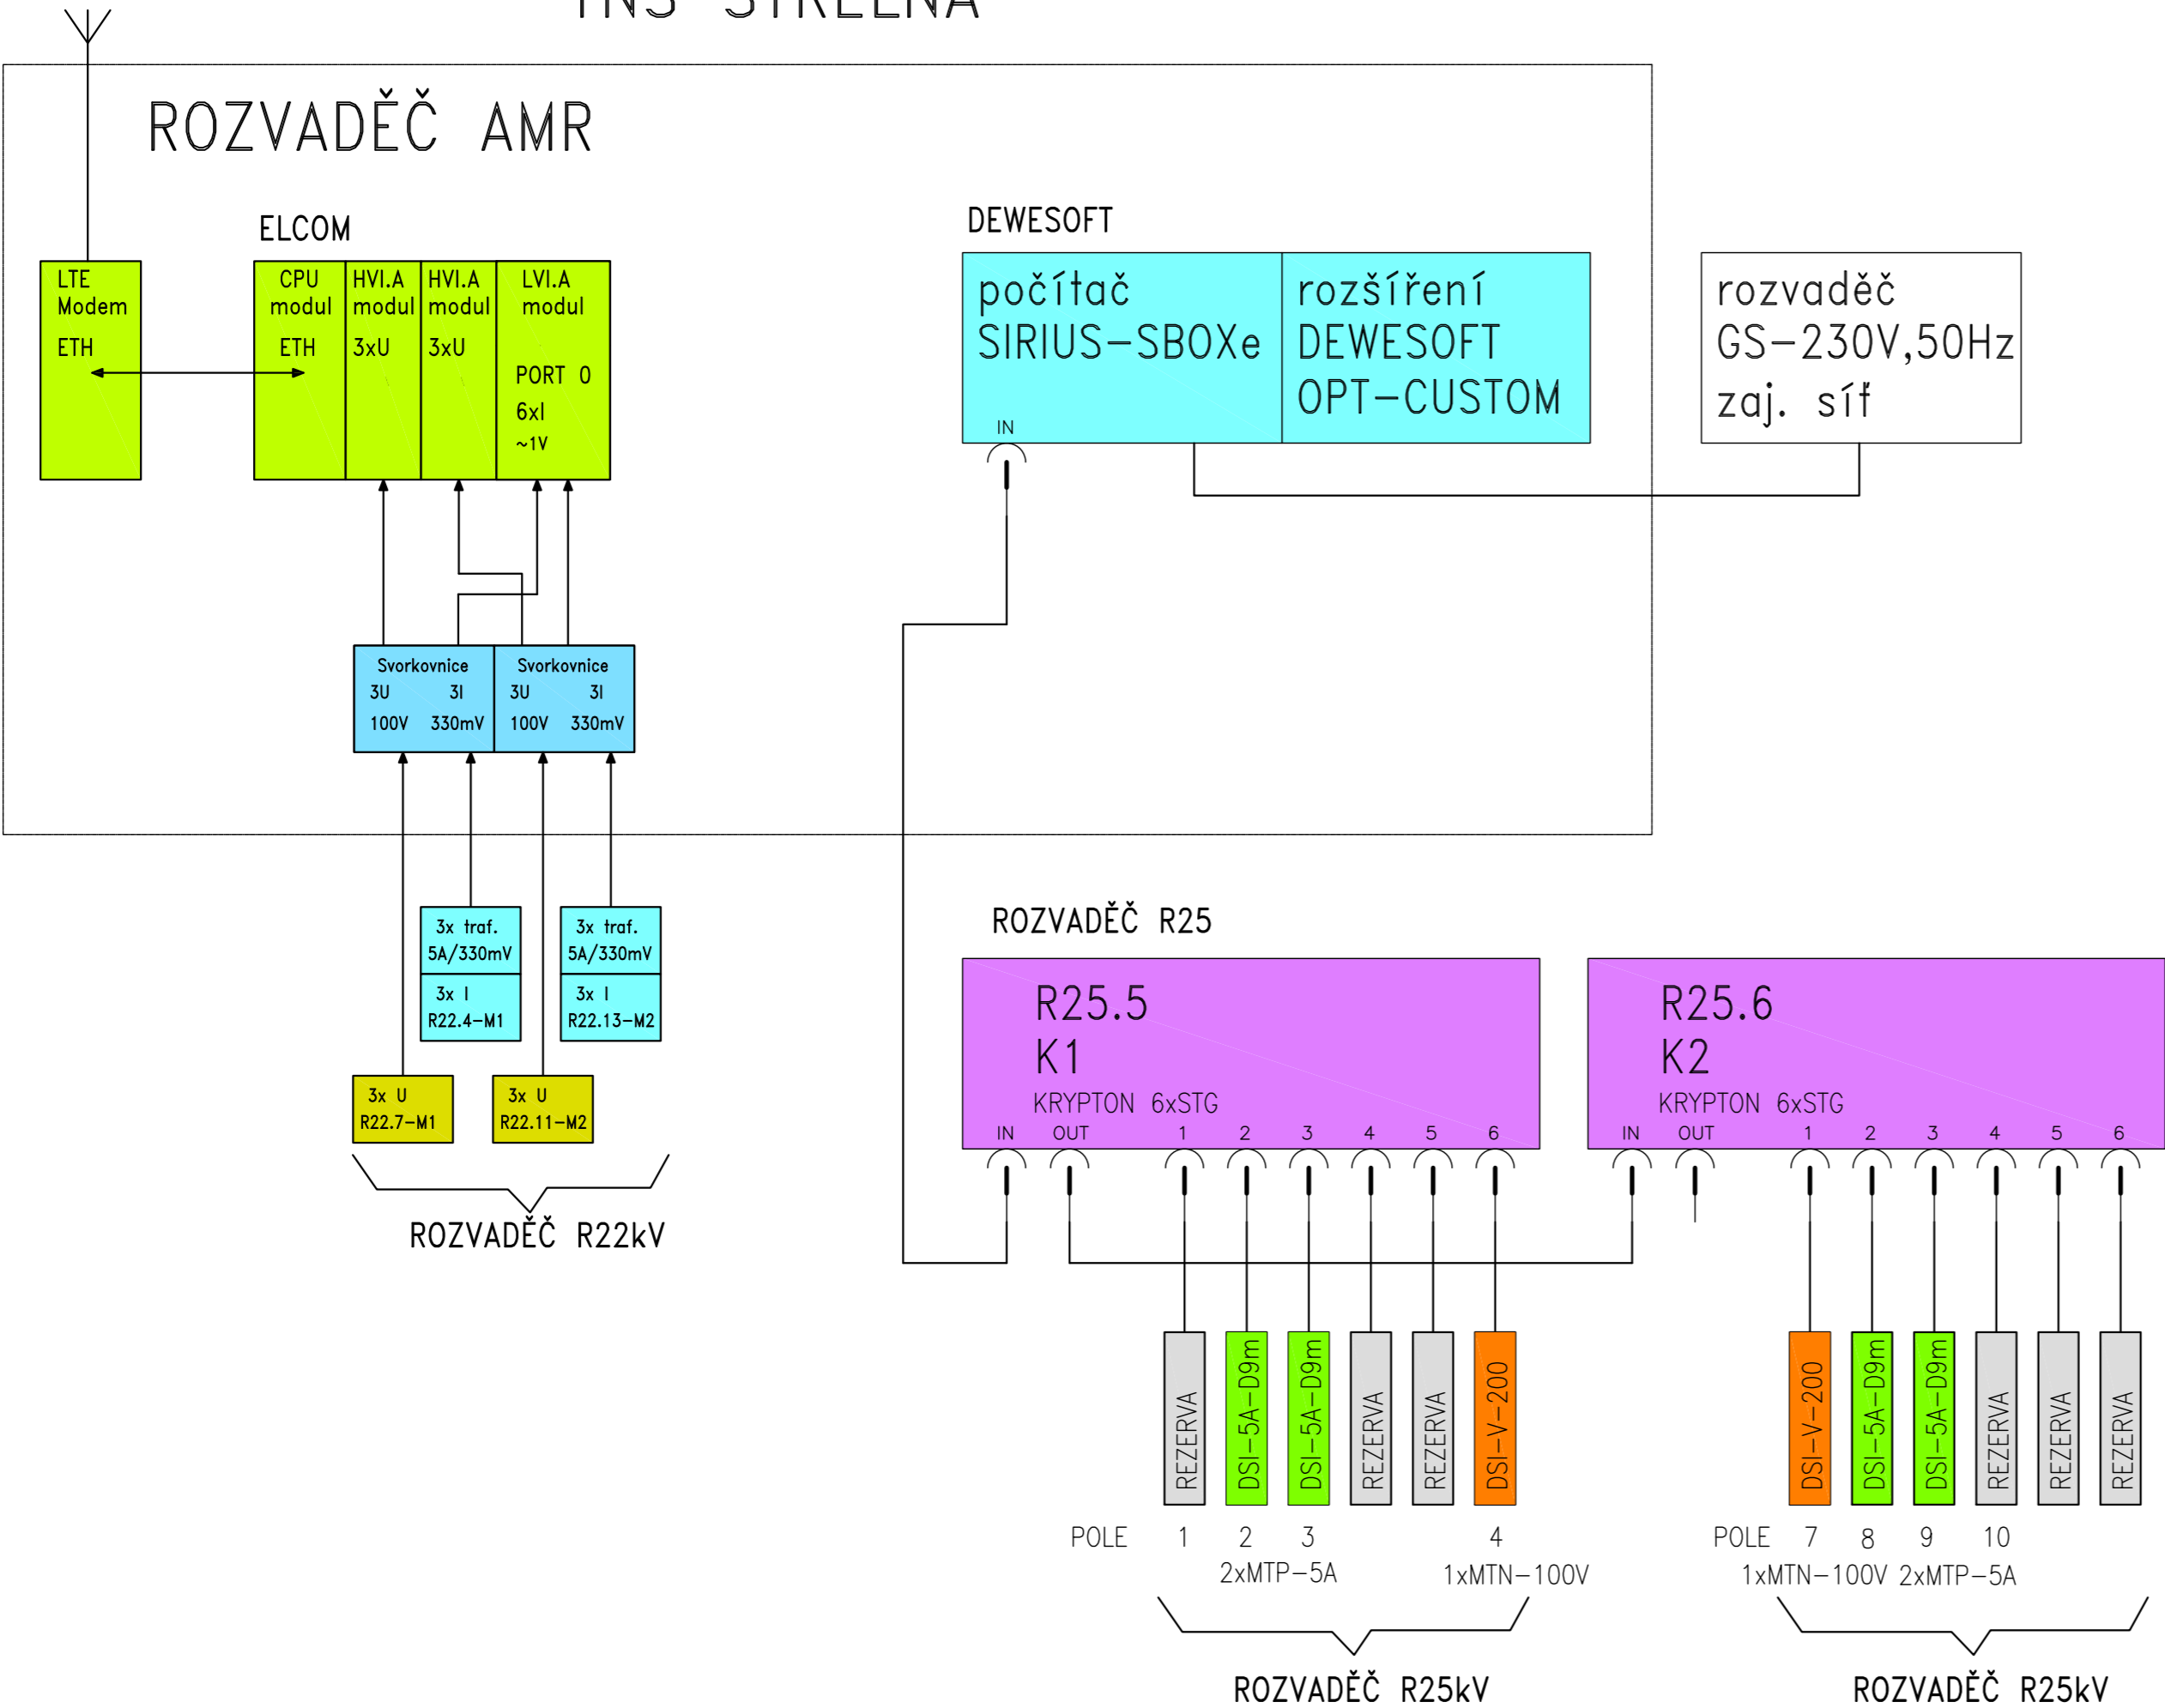

| | | | |
|--|-----------|---|------------------|
|  EVROPSKÁ UNIE Evropské strukturální a investiční fondy Operační program Doprava | | Ministerstvo dopravy Státní fond dopravní infrastruktury  | |
| Jiná ověření: | | Paré: | |
| Orientační schéma:  | | Razítko oprávněné osoby: | |
| Podpis: | | Datum: | |
| Revize: | Datum: | Popis: | Kontroloval: |
| 001 | 29.1.2023 | Definitivní odevzdání dokumentace | Ing. Jan Zářecký |
| Stavebník/Investor: Správa železnic, státní organizace  | | | |
| Adresa: Dlážděná 1003/7, 110 00 Praha 1 | | | |
| Zástupce investora: Stavební správa východ | | | |
| Adresa: Nerudova 773/1, 779 00 Olomouc | | | |
| Zhotovitel díla: SUDOP Brno, spol. s r.o.  | | | |
| Adresa: Kounicova 688/26, 611 36 Brno | | | |
| Kontakt: T: +420 972 625 804 E: sudop@sudop-brno.cz | | | |
| Zhotovitel objektu: SUDOP Brno, spol. s r.o.  | | | |
| Adresa: Kounicova 688/26, 611 36 Brno | | | |
| Kontakt: T: +420 972 625 804 E: sudop@sudop-brno.cz | | | |
| Hlavní projektant (HIP): Ing. Jiří Pelc | | Specialista: Ing. Jan Zářecký | |
| Název stavby/akce: | | Státní hranice Slovenská republika (Střelná) – Vsetín (mimo) - konverze | |
| | | Označení investora: S621800296 | |
| | | Označení zhotovitele: 21097-01-0922 | |
| Název části: | | Sílnoproudá technologie trakčních napájecích stanic | |
| | | Sílnoproudá technologie trakčních spínacích stanic | |
| Název objektu/díle části: | | - | |
| Název přílohy: | | TNS Střelná, rozvaděč AMR - registrační měření | |
| Název díle části přílohy: | | - | |
| Odpovědný projektant: Ing. Jan Zářecký | | Měřítko: 1:1 Formáty: 3xA4 | |
| Kraj: Zlínský | | Katastrální území: viz část A. dokumentace TUDU: viz část A. dokumentace | |
| | | Smluvní datum zpracování: 29.01.2023 | |
| Označení investora: S 6 2 1 8 0 0 2 9 6 Stupeň dokumentace: Část: - Objekt: D U R X - D I 3 3 4 Podobjekt: - X X X X X X X X X X Příloha: - X X X Revize: - 2 - 0 0 8 - 0 0 1 | | | |