


R3kV

1	SN11 NAPÁJEČ	2	SN12 NAPÁJEČ	3	SN1 NAPÁJEČ	4	SN2 NAPÁJEČ	5	RZV ZPĚTNÉ VEDENÍ
---	-----------------	---	-----------------	---	----------------	---	----------------	---	----------------------

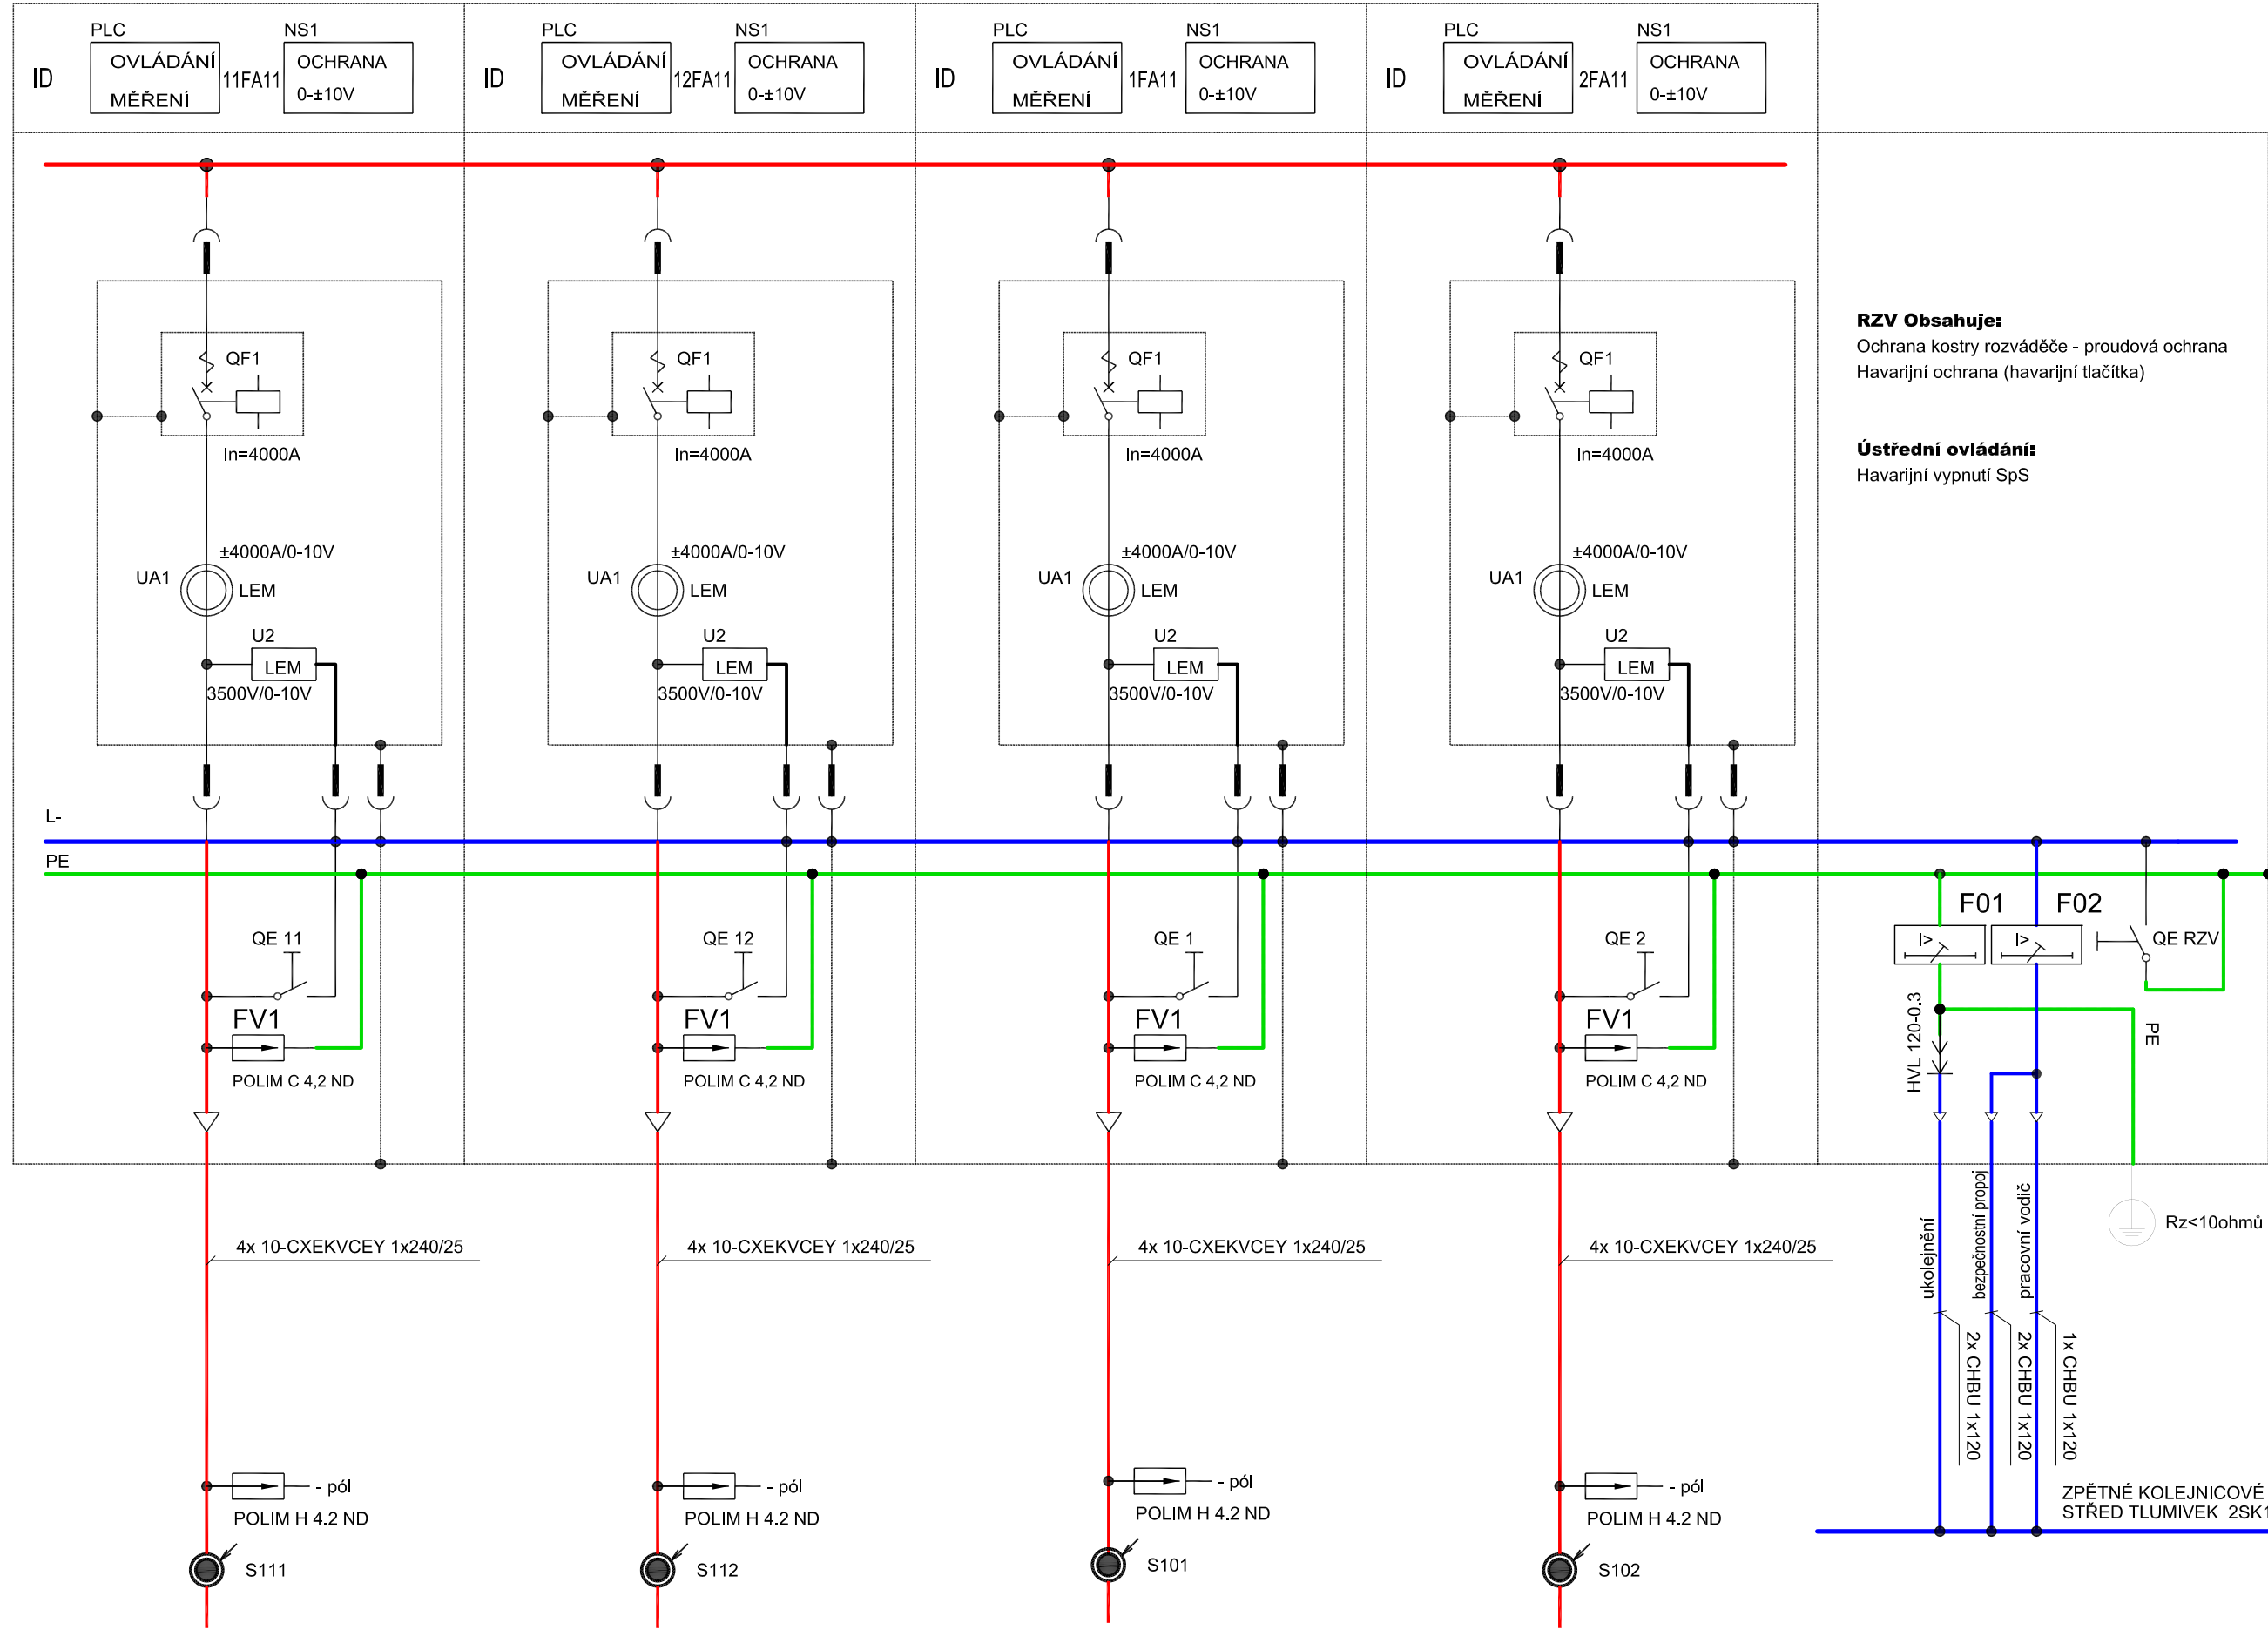

LEGENDA R3kV:
U_{Ne} hlavních obvodů 3000V DC
I_{Ne} 4000A
I_{Nss} 20kA 250ms
I_{Ncw} 20kA 250ms
I_{Ncwe} 16kA 250ms

LEGENDA:

Úroveň ovládání napáječů:

Ústředně z ED Přerov

Místně z dotykového panelu ovládání v poli napáječe

Nouzové tlačítka uvnitř skř. ovládání (bez vazby a bez OZ, bez PLC)

Základní funkce ovládání napáječe:

Zkratová ochrana napáječe

Nadproudová mžiková ochrana (bez vazby s vazbou)

Napětíová ochrana

Vazba napáječů - příprava pro budoucí zprovoznění


Opětné zapínání

Měření napětí

Měření proudu

Blokování nežádoucích funkcí a manipulací

Diagnostika a sledování procesů

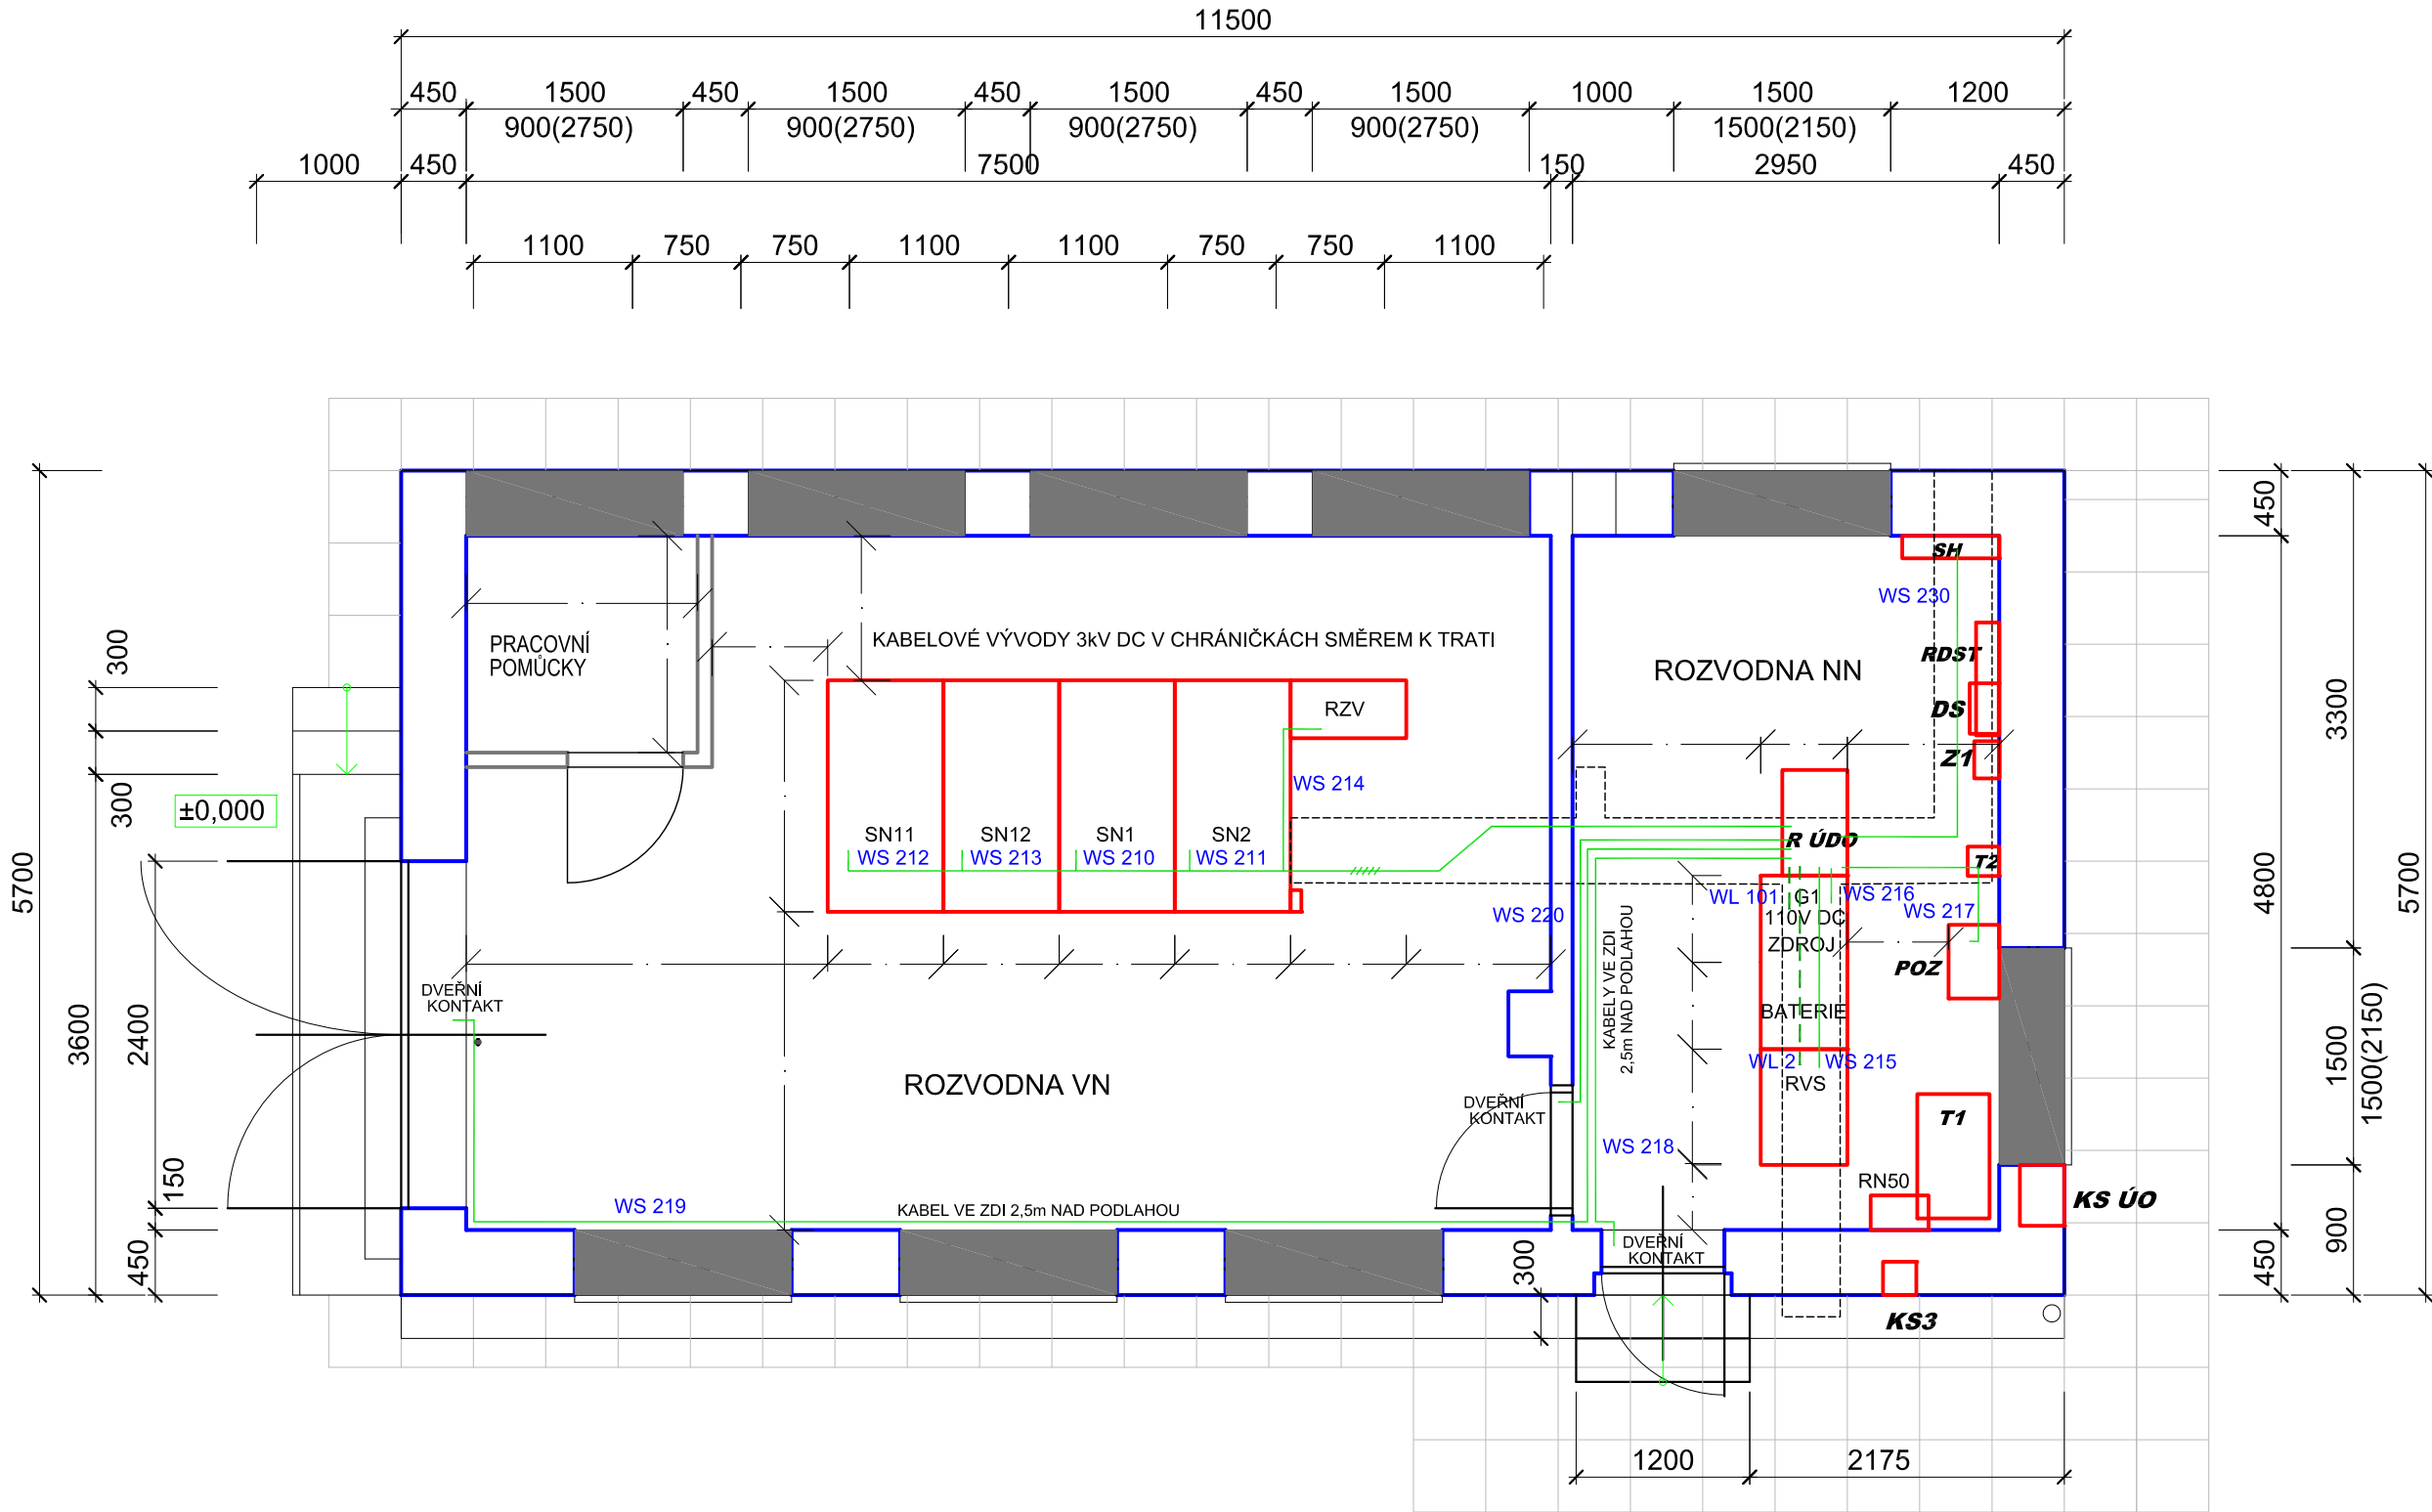

Jiná ověření:		Paré:	
Orientační schéma:		Razítko oprávněné osoby:	
Revize:		Datum:	
001		29.1.2023	
Popis:		Kontroloval:	
Definitivní odevzdání dokumentace		Ing. Jan Zářecký	
Stavebník/Investor:		SPRÁVA ŽELEZNIC	
Adresa:		Dlážděná 1003/7, 110 00 Praha 1	
Zástupce investora:		Stavební správa východ	
Adresa:		Nerudova 773/1, 779 00 Olomouc	
Zhotovitel díla:		SUDOP BRNO, spol. s r.o.	
Adresa:		Kounicova 688/26, 611 36 Brno	
Kontakt:		T: +420 972 625 804 E: sudop@sudop-brno.cz	
Zhotovitel objektu:		SUDOP BRNO, spol. s r.o.	
Adresa:		Kounicova 688/26, 611 36 Brno	
Kontakt:		T: +420 972 625 804 E: sudop@sudop-brno.cz	
Hlavní projektant (HIP):		Ing. Jiří Pelc	
Specialista:		Ing. Jan Zářecký	
Název stavby/akce:		Státní hranice Slovenská republika (Střelná) - Vsetín (mimo) - konverze	
Označení investora:		S621800296	
Označení zhotovitele:		21097-01-0922	
Název části:		Silnoproudá technologie trakčních napáječů stanic	
Označení části:		D.1.3.3 D.1.3.4	
Název objektu/díle části:		-	
Označení objektu/komplexu:		-	
Název přílohy:		SpS Lidečko - přehledové schéma, dispozice	
Název díle části přílohy:		-	
Odpovědný projektant:		Zpracovatel přílohy:	
Ing. Jan Zářecký		Ing. Vítězslav Šimáček	
Kraj:		Katastrální území:	
Zlínský		viz část A. dokumentace	
Označení investora:		Označení investora:	
Stupeň dokumentace:		Stupeň dokumentace:	
Část:		Část:	
Podoblast:		Podoblast:	
Příloha:		Příloha:	
Revize:		Revize:	
S 6 2 1 8 0 0 2 9 6		- D U R X - D 1 3 3 4 - X X X X X X X X - X X - 2 0 1 6 - 0 0 1	