


Státní hranice Slovenská republika (Střelná) – Vsetín (mimo) - konverze
SO 06-22-02 Val. Polanka - Hor. Lideč, Demolice lávky v zast. Lidečko, ev. Km 23,958
2.202 Příčný řez - stávající stav
M1:50

PŘÍČNÝ ŘEZ
1:50

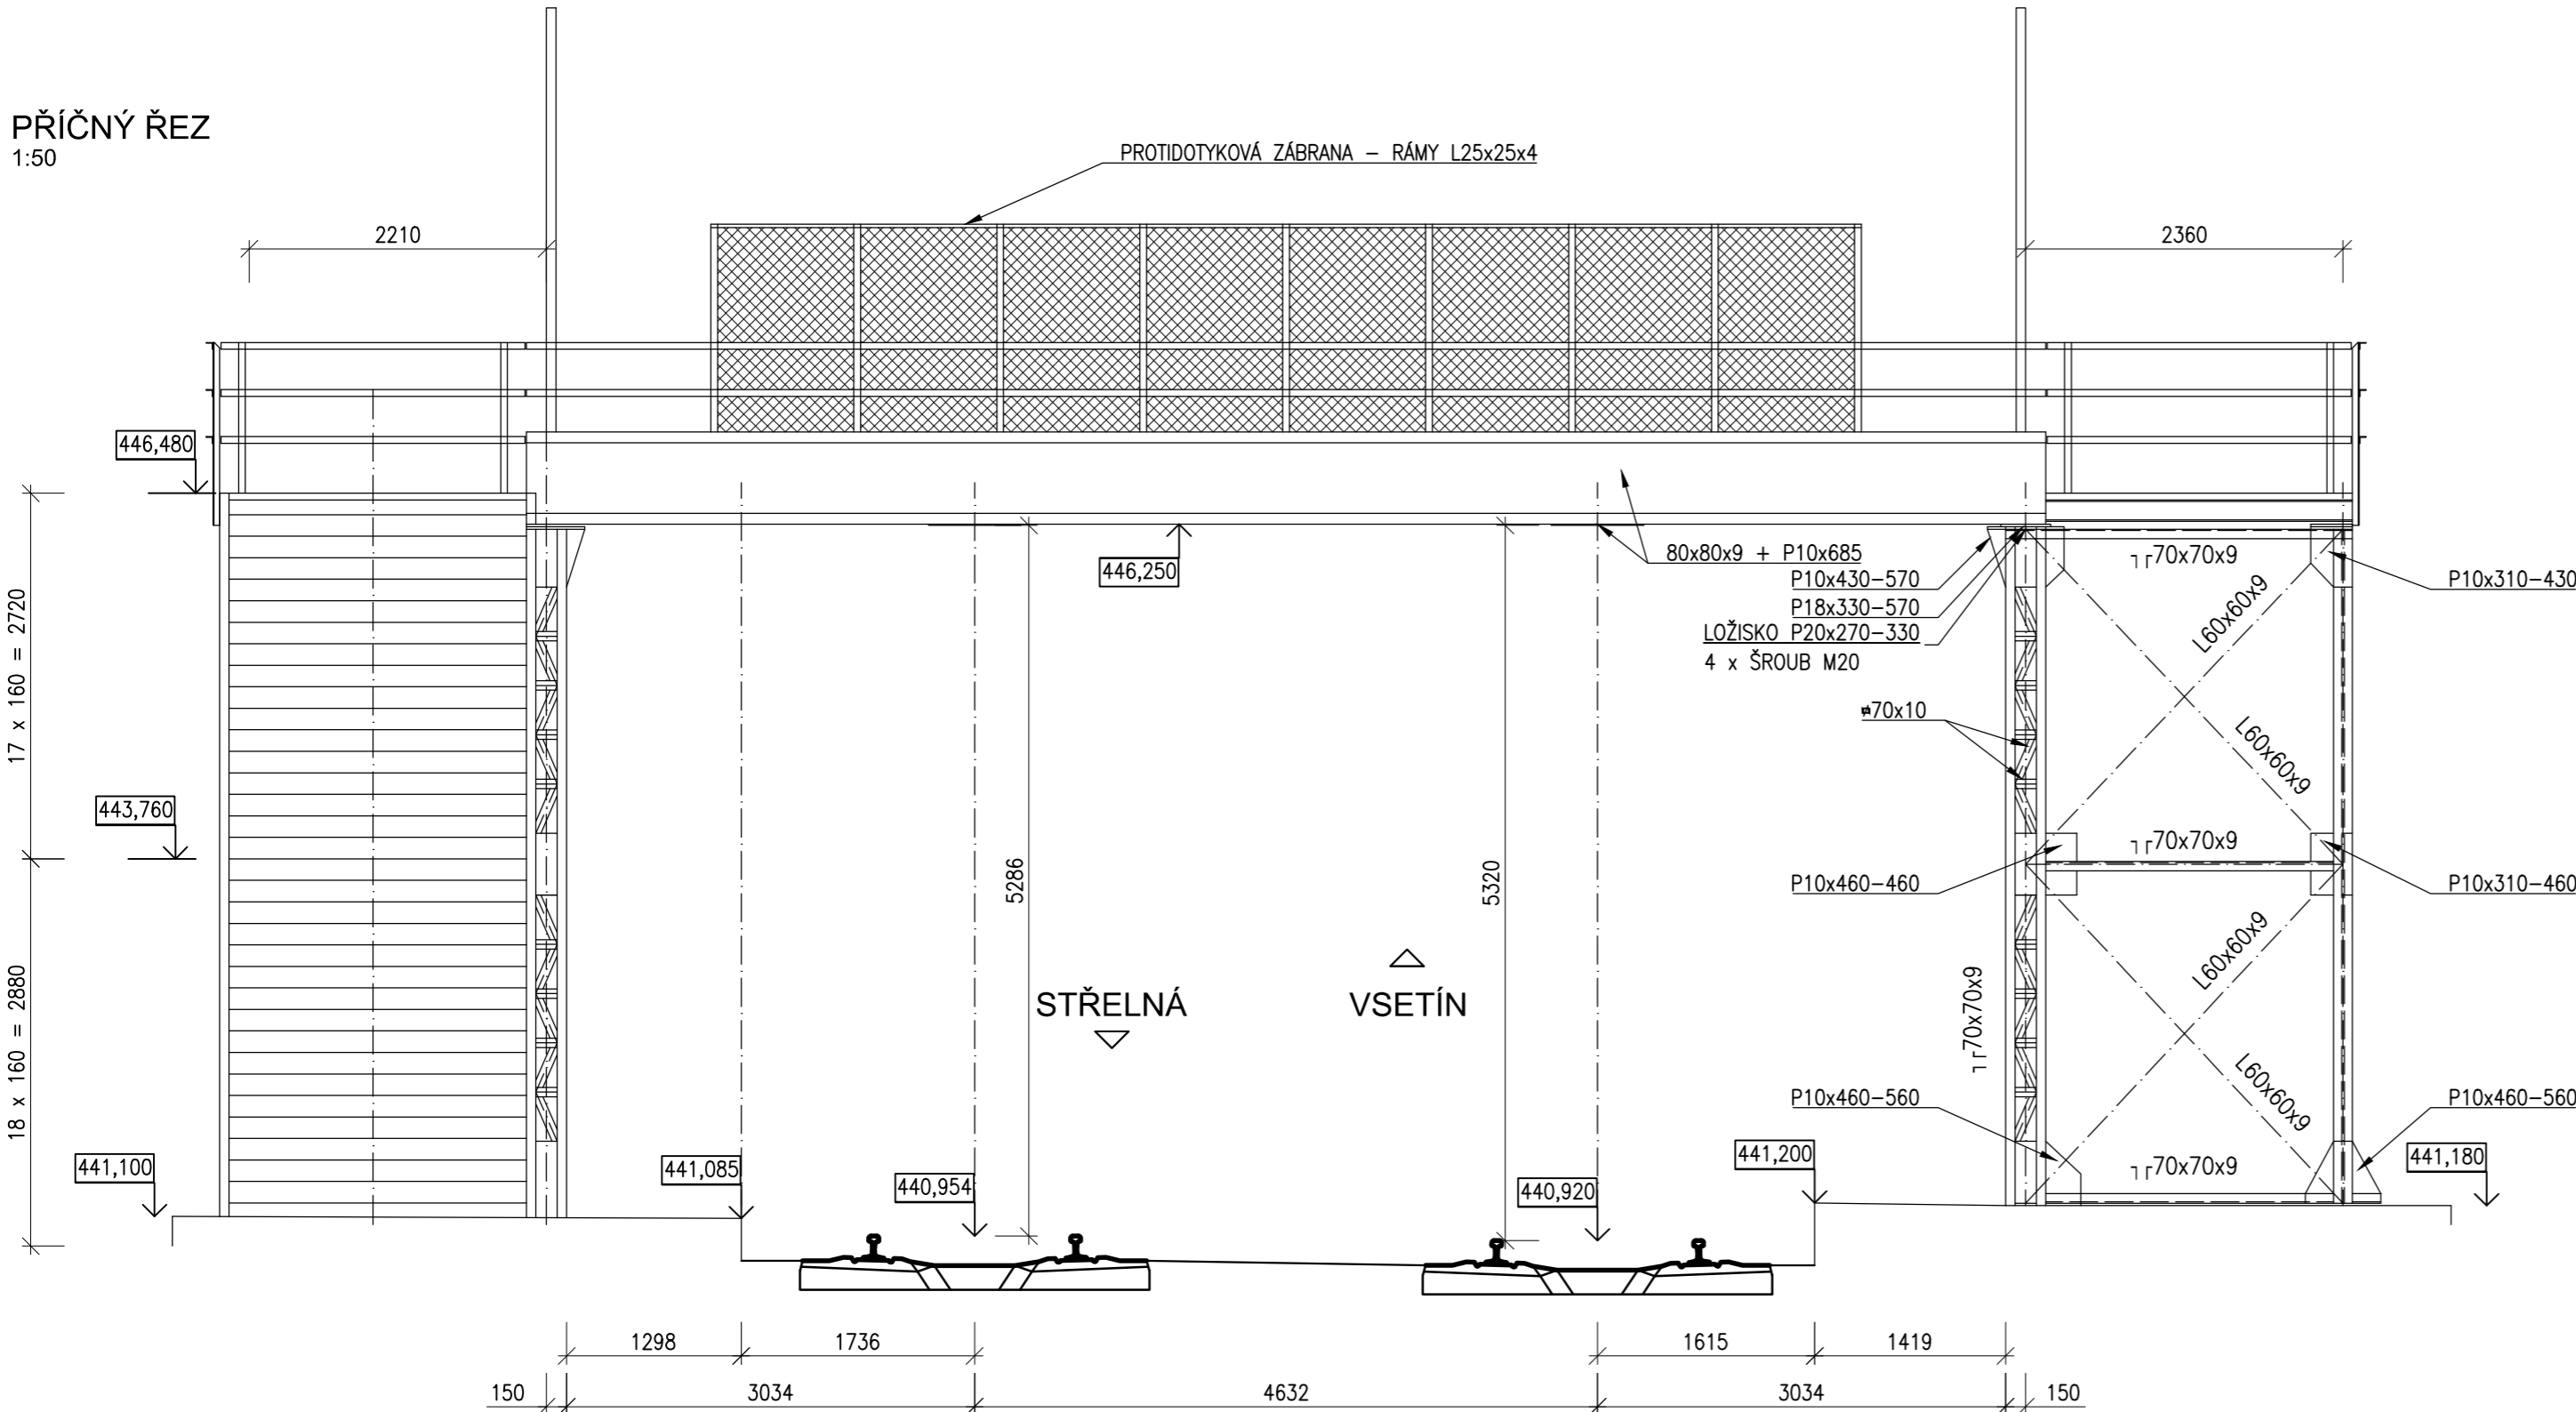

EVROPSKÁ UNIE
Evropské strukturální a investiční fondy
Operační program Doprava

Ministerstvo dopravy
Státní fond dopravní
infrastruktury



Jiná ověření:

Paré:

Orientační schéma:





Razítko oprávněné osoby:

Podpis:

Datum:

Revize:	Datum:	Popis:	Kontroloval:
001	29.1.2023	Definitivní odevzdání dokumentace	Ing. Radomír Hanák

Stavebník/Investor:	Správa železnic, státní organizace		SPRÁVA ŽELEZNIC
Adresa:	Dlážděná 1003/7, 110 00 Praha 1		
Zástupce investora:	Stavební správa východ		
Adresa:	Nerudova 773/1, 779 00 Olomouc		

Zhotovitel díla:	SUDOP Brno, spol. s r.o.		SUDOP BRNO
Adresa:	Kounicova 688/26, 611 36 Brno		
Kontakt:	T: +420 972 625 804 E: sudop@sudop-brno.cz		

Zhotovitel objektu:	SUDOP Brno, spol. s r.o.		SUDOP BRNO
Adresa:	Kounicova 688/26, 611 36 Brno		
Kontakt:	T: +420 972 625 804 E: sudop@sudop-brno.cz		

Hlavní projektant (HIP):	Ing. Jiří Pelc	Specialista:	Ing. Radomír Hanák
--------------------------	-----------------------	--------------	---------------------------

Název stavby/akce:	Státní hranice Slovenská republika (Střelná) – Vsetín (mimo) - konverze	Označení investora:		S621800296
		Označení zhotovitele:		21097-01-0922
Název části:	Mosty, propustky, zdi	Označení části:		D.2.1.4
Název objektu/díleč části:	Val. Polanka - Hor. Lideč, Demolice lávky v zast. Lidečko, ev. km 23,958	Označení objektu/komplexu:		SO 06-22-02
Název přílohy:	Příčný řez - stávající stav	Číslo přílohy:		2. 202
Název díleč části přílohy:		Stupeň dokumentace:		DÚR
Odpovědný projektant:	Zpracovatel přílohy:	Měřítko:	1:50	
Ing. Radomír Hanák	Ing. Jana Řmotová	Formáty:	3 A4	
Kraj:	Katastrální území:	TUDU:		
Zlínský	viz část A. dokumentace	viz část A. dokumentace		
Smluvní datum zpracování:		29.01.2023		

Označení investora:	Stupeň dokumentace:	Část:	Objekt:	Podobjekt:	Příloha:	Revize:
S 6 2 1 8 0 0 2 9 6	-	D U R X	-	D 2 1 4	-	S 0 0 6 2 2 0 2 - X X - 2 - 2 0 2 - 0 0 1