



REVIZNÍ PREFA. ŠACHTA DN1000  
M1:20

ŘEZ A-A'

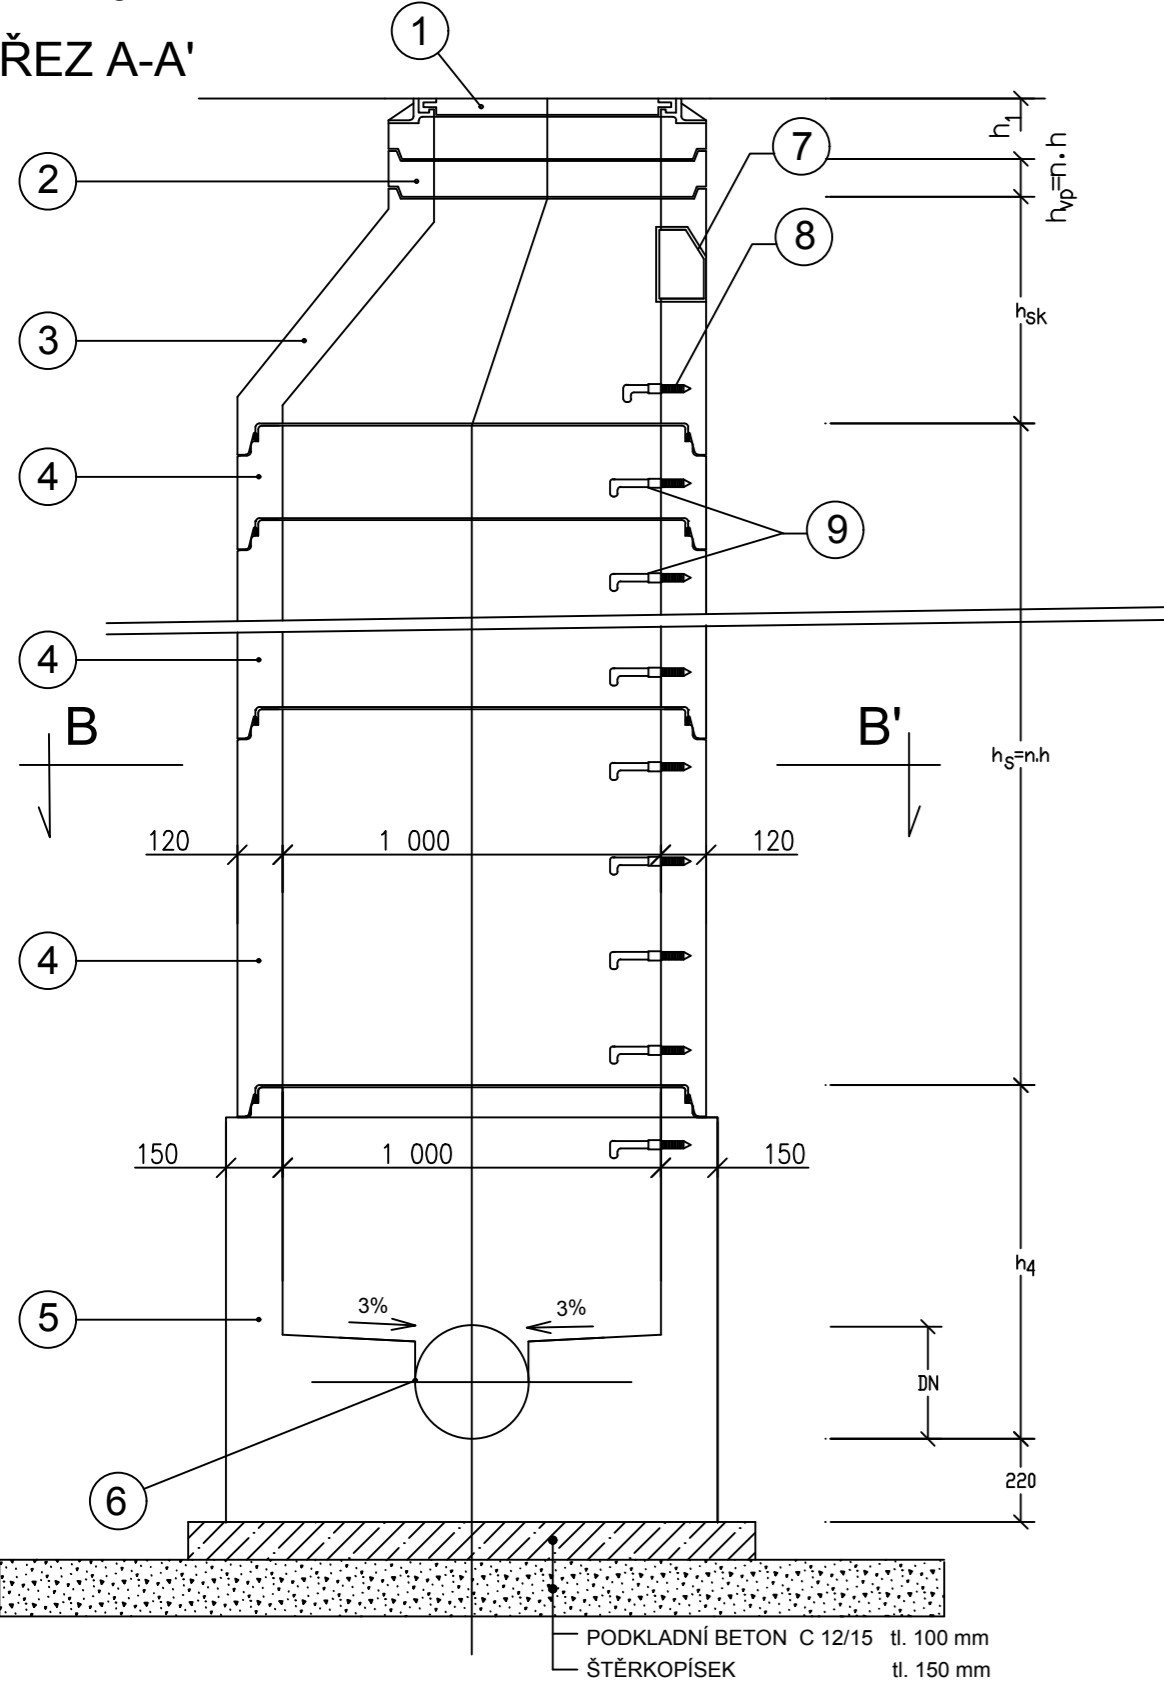

ŘEZ B-B'

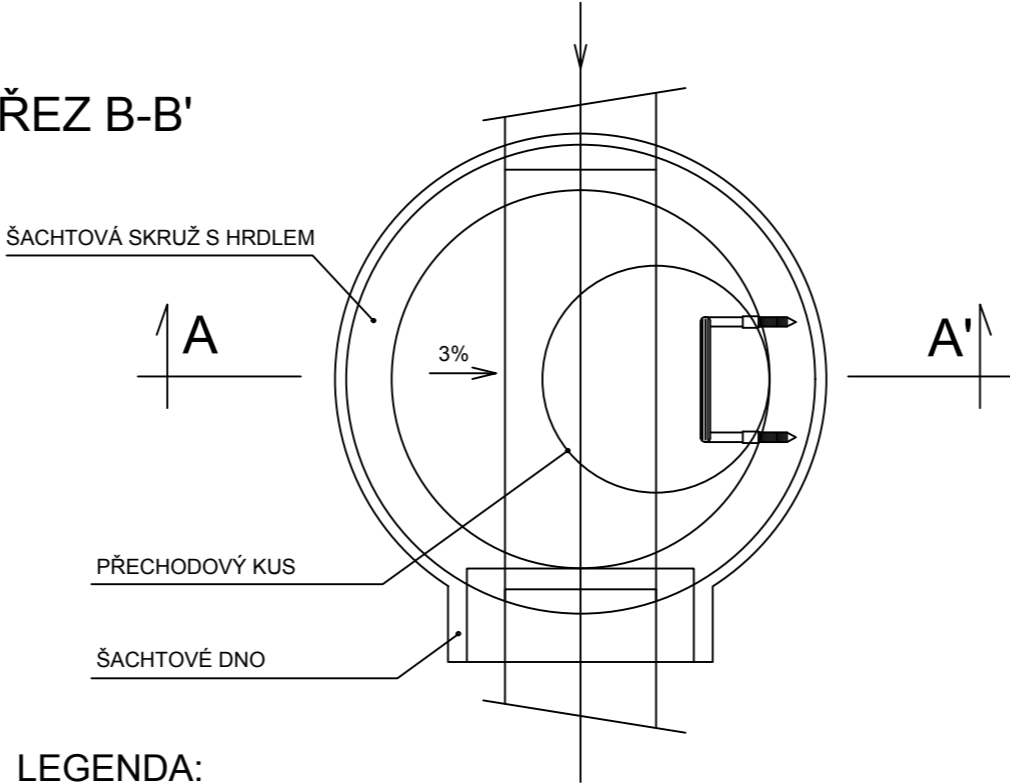

LEGENDA:

- 1

ŠACHTOVÝ POKLOP D400  
ŠACHTOVÝ POKLOP B125
- 2

VYROVNÁVACÍ PRSTENEC
- 3

ŠACHTOVÝ KÓNUS S HRDLEM
- 4

ŠACHTOVÁ SKRUŽ S HRDLEM
- 5

ŠACHTOVÉ DNO
- 6

KYNETA - ÚPRAVA DLE MATERIÁLU PŘÍSTOK. POTRUBÍ  
- VÝŠKA KYNETY - 1/2 DN, 3/4 DN, 1/1 DN  
- ŽLAB - BETON, PLAST, ČEDIČ, KAMENINA  
- NÁSTUPNICE - BETON, KAMENINA, ČEDIČ
- 7

KAPSOVÉ STUPADLO
- 8

STUPADLO ZKRÁCENÉ DÉLKY
- 9

STUPADLO BÉŽNÉ DÉLKY
- h<sub>1</sub> = 160 mm  
h<sub>1</sub> = 125 mm

PREFA  
h<sub>vp</sub> = 40 mm  
h<sub>vp</sub> = 60 mm  
h<sub>vp</sub> = 80 mm  
h<sub>vp</sub> = 100 mm

BETA  
h<sub>vp</sub> = 40 mm  
h<sub>vp</sub> = 60 mm  
h<sub>vp</sub> = 80 mm  
h<sub>vp</sub> = 100 mm

PREFA  
h<sub>sk</sub> = 580 mm

BETA  
h<sub>sk</sub> = 670 mm

PREFA  
h<sub>s</sub> = 250 mm  
h<sub>s</sub> = 500 mm  
h<sub>s</sub> = 1000 mm

BETA  
h<sub>s</sub> = 250 mm  
h<sub>s</sub> = 500 mm  
h<sub>s</sub> = 1000 mm

PREFA  
h<sub>4</sub> = 600 mm  
h<sub>4</sub> = 800 mm  
h<sub>4</sub> = 1000 mm  
h<sub>4</sub> = 1200 mm

BETA  
h<sub>4</sub> = 920 mm  
h<sub>4</sub> = 1120 mm

POZNÁMKA:  
- SKRUŽE I ŠACHTOVÁ DNA JSOU DODÁVÁNY VČETNĚ OCELOVÝCH STUPADEL S PE POVLAKEM DIN 19555  
- PŘI ZAKLÁDÁNÍ POD HPV BUDE ŠACHTA ZALOŽENA NA 0.5 m HUTNĚNÉM ŠTĚRKOPÍSKOVÉM PODSYPU

EVROPSKÁ UNIE  
Evropské strukturální a investiční fondy  
Operační program Doprava

Ministerstvo dopravy  
Státní fond dopravní infrastruktury

Jiná ověření:

Paré:

Orientační schéma:

Razítko oprávněné osoby:

Revize:

Datum:

Popis:

Kontroloval:

001

29.1.2023

Definitivní odevzdání dokumnetace

Ing. Zuzana Münsterová

Stavebník/Investor:

Adresa:

Zástupce investora:

Adresa:

Správa železnic, státní organizace  
Dlážděná 1003/7, 110 00 Praha 1  
Stavební správa východ  
Nerudova 773/1, 779 00 Olomouc

Zhotovitel díla:

Adresa:

Kontakt:

SUDOP Brno, spol. s r.o.  
Kounicova 688/26, 611 36 Brno  
T: +420 972 625 804  
E: sudop@sudop-brno.cz

Zhotovitel objektu:

Adresa:

Kontakt:

SUDOP Brno, spol. s r.o.  
Kounicova 688/26, 611 36 Brno  
T: +420 972 625 804  
E: sudop@sudop-brno.cz

Hlavní projektant (HIP):

Specialista:

Ing. Jiří Pelc

Ing. Daniela Šimkovičová

Název stavby/akce:

Název části:

Název objektu/díleč části:

Název přílohy:

Název díleč části přílohy:

Odpovědný projektant:

Ing. Daniela Šimkovičová

Kraj:

Zlínský

Státní hranice Slovenská republika  
(Střelná) – Vsetín (mimo) - konverze

Potrubní vedení - kanalizace

TNS Střelná, kanalizace v areálu TNS Střelná, SŽ

Revizní prefabrikovaná šachta DN1000

-

Zpracovatel přílohy:

Ing. Zuzana Münsterová

Měřítko:

1:20

Formáty:

3 x A4

TUDU:

viz část A. dokumentace

Označení investora:

S621800296

Označení zhotovitele:

21097-01-0922

Označení části:

D.2.1.6.1

Označení objektu/komplexu:

SO 08-31-02

Číslo přílohy:

2. 401

Stupeň dokumentace:

DÚR

Smluvní datum zpracování:

29.01.2023

Označení investora:

Stupeň dokumentace:

Část:

Objekt:

Podobjekt:

Příloha:

Revize:

S621800296

-

DURX

-

D2161

-

S0083102

-

XX

-

2-401

-

001