






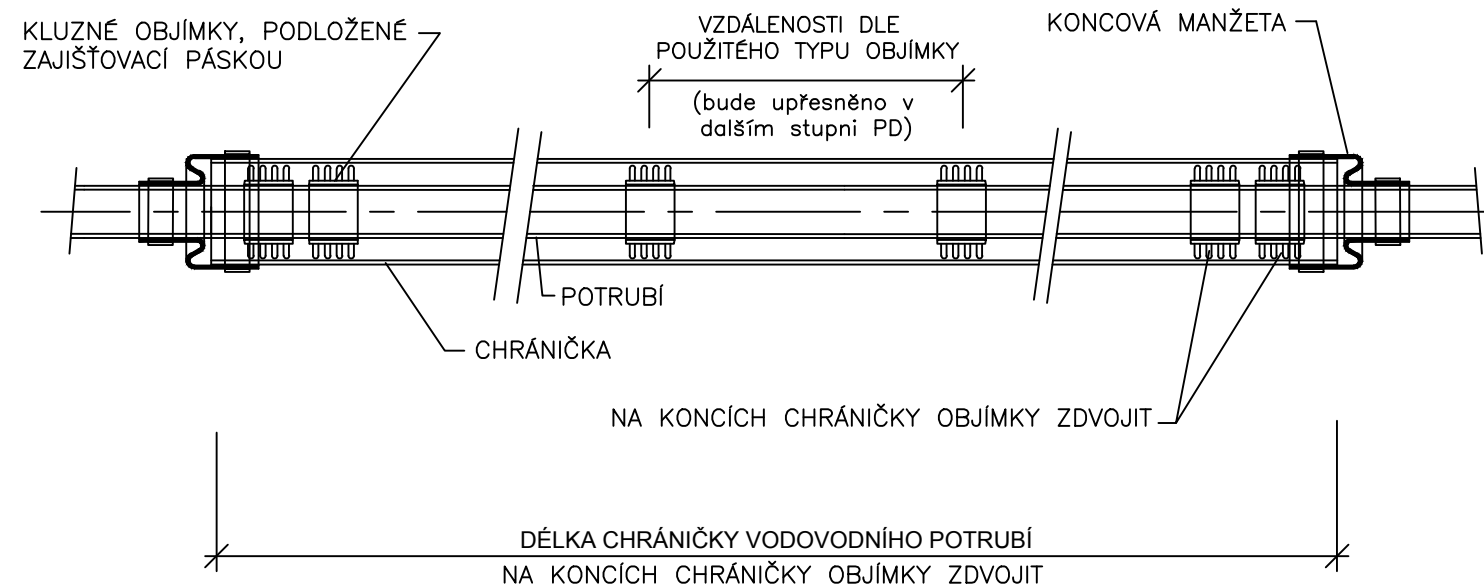

ŘEZ CHRÁNIČKOU  
SCHÉMA



 <div>EVROPSKÁ UNIE Evropské strukturální a investiční fondy Operační program Doprava</div>		<div>Ministerstvo dopravy Státní fond dopravní infrastruktury</div> 	
Jiná ověření:		Paré:	
Orientační schéma: 		Razítko oprávněné osoby:	
Podpis:		Datum:	
Revize:	Datum:	Popis:	Kontroloval:
001	29.1.2023	Definitivní odevzdání dokumentace	Ing. Zuzana Münsterová
Stavebník/Investor:		<b>Správa železnic, státní organizace</b>	
Adresa:		<b>Dlážděná 1003/7, 110 00 Praha 1</b>	
Zástupce investora:		<b>Stavební správa východ</b>	
Adresa:		<b>Nerudova 773/1, 779 00 Olomouc</b>	
		 <b>SPRÁVA ŽELEZNIC</b>	
Zhotovitel díla:		<b>SUDOP Brno, spol. s r.o.</b>	
Adresa:		<b>Kounicova 688/26, 611 36 Brno</b>	
Kontakt:		T: +420 972 625 804 E: sudop@sudop-brno.cz	
		 <b>SUDOP BRNO</b>	
Zhotovitel objektu:		<b>SUDOP Brno, spol. s r.o.</b>	
Adresa:		<b>Kounicova 688/26, 611 36 Brno</b>	
Kontakt:		T: +420 972 625 804 E: sudop@sudop-brno.cz	
		 <b>SUDOP BRNO</b>	
Hlavní projektant (HIP):		Ing. Jiří Pelc	Specialista: Ing. Daniela Šimkovičová
Název stavby/akce:	<b>Státní hranice Slovenská republika (Střelná) – Vsetín (mimo) - konverze</b>		Označení investora: S621800296
Název části:	Potrubní vedení - vodovody		Označení zhotovitele: 21097-01-0922
Název objektu/dílní části:	<b>TNS Střelná, přeložka vodovodní přípojky, SŽ</b>		Označení části: D.2.1.6.2
Název přílohy:	Řez chráničkou		Označení objektu/komplexu: <b>SO 08-32-02</b>
Název dílní části přílohy:	-		Číslo přílohy: <b>2. 403</b>
Odpovědný projektant:	Zpracovatel přílohy:	Měřítko: schéma	Stupeň dokumentace:
Ing. Daniela Šimkovičová	Ing. Zuzana Münsterová	Formáty: 2 x A4	<b>DÚR</b>
Kraj:	Katastrální území:	TUDU:	Smluvní datum zpracování:
Zlínský	viz část A. dokumentace	viz část A. dokumentace	<b>29.01.2023</b>
Označení investora:		Stupeň dokumentace:	Část:
5 6 2 1 8 0 0 2 9 6		- D U R X	- D 2 1 6 2
Objekt:		Podobjekt:	Příloha:
- 5 0 0 8 3 2 0 2		- X X	- 2 - 4 0 3 - 0 0 1