


HORNÍ LIDEČ

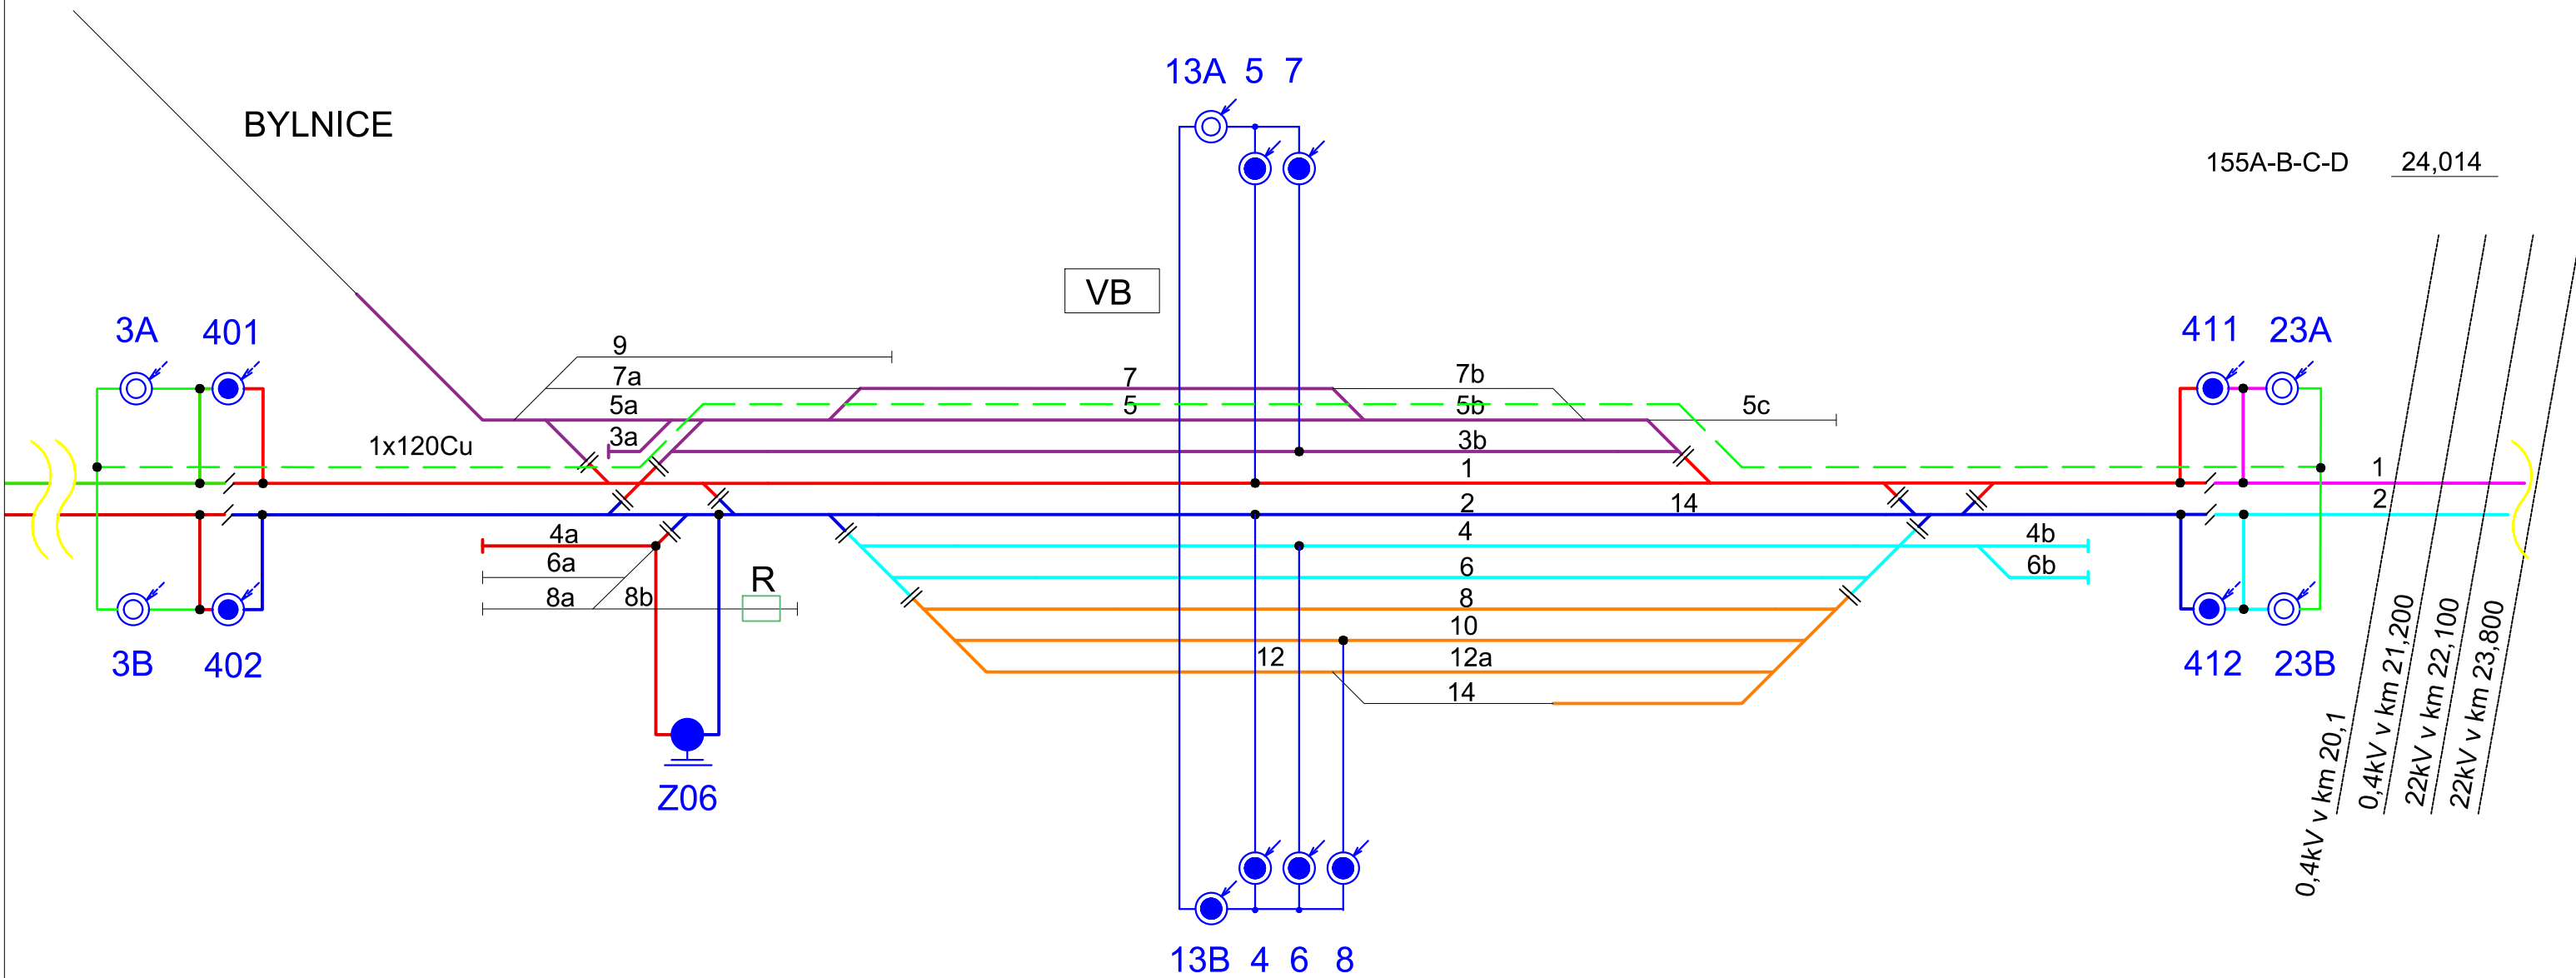

EVROPSKÁ UNIE
Evropské strukturální a investiční fondy
Operační program Doprava

Ministerstvo dopravy
Státní fond dopravní
infrastruktury

Jiná ověření:

Paré:

Orientační schéma:




Razítko oprávněné osoby:


Podpis:

Datum:

Revize:	Datum:	Popis:	Kontroloval:
001	29.1.2023	Definitivní odevzdání dokumentace	Ing. Jiří Pelc

Stavebník/Investor:	Správa železnic, státní organizace	 SPRÁVA ŽELEZNIC
Adresa:	Dlážděná 1003/7, 110 00 Praha 1	
Zástupce investora:	Stavební správa východ	
Adresa:	Nerudova 773/1, 779 00 Olomouc	

Zhotovitel díla:	SUDOP Brno, spol. s r.o.	
Adresa:	Kounicova 688/26, 611 36 Brno	
Kontakt:	T: +420 972 625 804 E: sudop@sudop-brno.cz	

Zhotovitel objektu:	SUDOP Brno, spol. s r.o.	
Adresa:	Kounicova 688/26, 611 36 Brno	
Kontakt:	T: +420 972 625 804 E: sudop@sudop-brno.cz	

Hlavní projektant (HIP):	Ing. Jiří Pelc	Specialista:	Ing. Jiří Pelc
--------------------------	-----------------------	--------------	-----------------------

Název stavby/akce:	Státní hranice Slovenská republika (Strelná) – Vsetín (mimo) - konverze		Označení investora:	S621800296
			Označení zhotovitele:	21097-01-0922
Název části:	Trakční vedení		Označení části:	D.2.3.1
Název objektu/díleč části:	Žst. Hor. Lideč, úprava trakčního vedení		Označení objektu/komplexu:	SO 07-81-01
Název přílohy:	Schéma napájení a dělení		Číslo přílohy:	2. 001
Název díleč části přílohy:				
Odpovědný projektant:	Zpracovatel přílohy:	Měřítko: A4	Stupeň dokumentace:	DŮR
Jiří Podhradský	Jiří Podhradský	Formáty:		
Kraj:	Katastrální území:	TUDU:	Smluvní datum zpracování:	29.01.2023
Zlínský	viz část A. dokumentace	viz část A. dokumentace		

Označení investora:										Stupeň dokumentace:				Část:				Objekt:				Podobjekt:				Příloha:				Revize:												
S	6	2	1	8	0	0	2	9	6	-	D	U	R	X	-	D	2	3	0	1	-	S	0	0	7	8	1	0	1	-	X	X	-	2	-	0	0	1	-	0	0	1