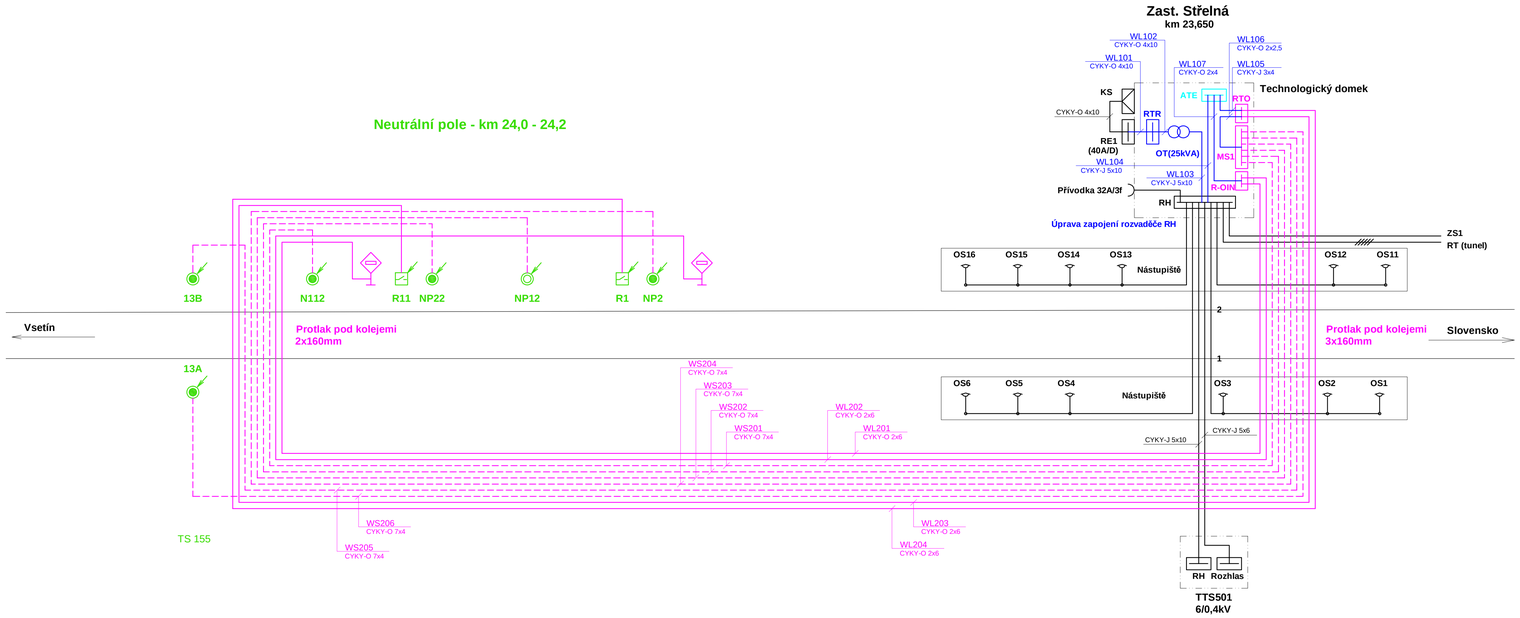

LEGENDA ZAŘÍZENÍ:

- Stávající osvětlovací stožár
- RE1 — Stávající elektroměrový rozvaděč RE - 40A/D/3
- RH — Stávající hlavní rozvaděč zastávky v technologickém domku
- Úsekový odpojovač - SO 08-81-01
- Automatický recloser - SO 08-81-01
- RTR — Rozvaděč napájení oddělovacího transformátoru - SO 08-86-01
- R-OIN — Rozvaděč napájení světelné návěsti stáhni sběrač (NSS) - SO 08-86-02
- MS1 — Ovladač úsekových odpojovačů POZ - SO 08-86-02
- RTO — Rozvaděč s oddělovacím transformátorem - SO 08-86-02
- ATE — Rozvaděč zálohované vlastní spotřeby 110VDC/230VAC - PS 08-03-42
- Nová světelná návěst stáhni sběrač - SO 08-86-02
- Nové napájecí kabely nn - SO 08-86-01
- Nové napájecí kabely nn - SO 08-86-02
- Nové ovládací kabely DOÚO - SO 08-86-02
- Stávající kabelové rozvody NN

LEGENDA BAREV :

- **- řeší tento SO 08-86-01 Zast. Střelná, úprava rozvodů nn**
- **- řeší tento SO 08-86-02 Zast. Střelná, DOÚO a NSS**
- **- řeší tento SO 08-81-01 Hor. Lideč - st. hr. SR, rekonstrukce trakčního vedení**
- **- řeší tento PS 08-03-42 Hor. Lideč - st. hr. SR, technologie spínaných neutrálů**
- **- stávající rozvody a zařízení**

EVROPSKÁ UNIE
Evropské strukturální a investiční fondy
Operační program Doprava

Ministerstvo dopravy
Státní fond dopravní infrastruktury

Jiná ověření: | Paré:

Orientační schéma: | Razítko oprávněné osoby:

Podpis: | Datum:

Revize:	Datum:	Popis:	Kontroloval:
001	29.1.2023	Definitivní odevzdání dokumentace	Ing. Petr Kortyš

Stavebník/investor:	Správa železnic, státní organizace
Adresa:	Dlážděná 1003/7, 110 00 Praha 1
Zástupce investora:	Stavební správa východ
Adresa:	Nerudova 773/1, 779 00 Olomouc

SPRÁVA ŽELEZNIC

Zhotovitel díla:	SUDOP Brno, spol. s r.o.
Adresa:	Kounicova 688/26, 611 36 Brno
Kontakt:	T: +420 972 625 804 E: sudop@sudop-brno.cz

SUDOP BRNO

Zhotovitel objektu:	SUDOP Brno, spol. s r.o.
Adresa:	Kounicova 688/26, 611 36 Brno
Kontakt:	T: +420 972 625 804 E: sudop@sudop-brno.cz

SUDOP BRNO

Hlavní projektant (HIP):	Ing. Jiří Pelc
Specialista:	Ing. Jan Zářecký

Název stavby/akce:	**Státní hranice Slovenská republika (Střelná) – Vsetín (mimo) - konverze**		Označení investora: S621800296
			Označení zhotovitele: 21097-01-0922
Název části:	Trakční a energetická zařízení		Označení části: D.2.3. 4 D.2.3. 6 D.2.3. 8
Název objektu/dílčí části:	Ohřev výhybek (elektrický, plynový) Rozvody VN, NN, osvětlení a dálkové ovládání, Vnější uzemnění		
Název přílohy: Název dílčí části přílohy:	Zast. Střelná, přehledové schéma nových rozvodů		Číslo přílohy: 2. 008
Odpovědný projektant:	Zpracovatel přílohy:	Měřítko:	Stupeň dokumentace:
Ing. Jan Zářecký	Ing. Vojtěch Popelář	Formáty: 5xA4	DÚR
Kraj:	Katastrální území:	TUDU:	Smluvní datum zpracování:
Zlínský	viz část A. dokumentace	viz část A. dokumentace	29.01.2023

Označení investora	Druhý dokument	Část	Kopie	Pořadové	Příloha	Revize
S 6 2 1 8 0 0 2 9 6	D U R	D 2 3 X X	SM D 2 3 X X X X X X	X	2	0 0 8	0 0 1