



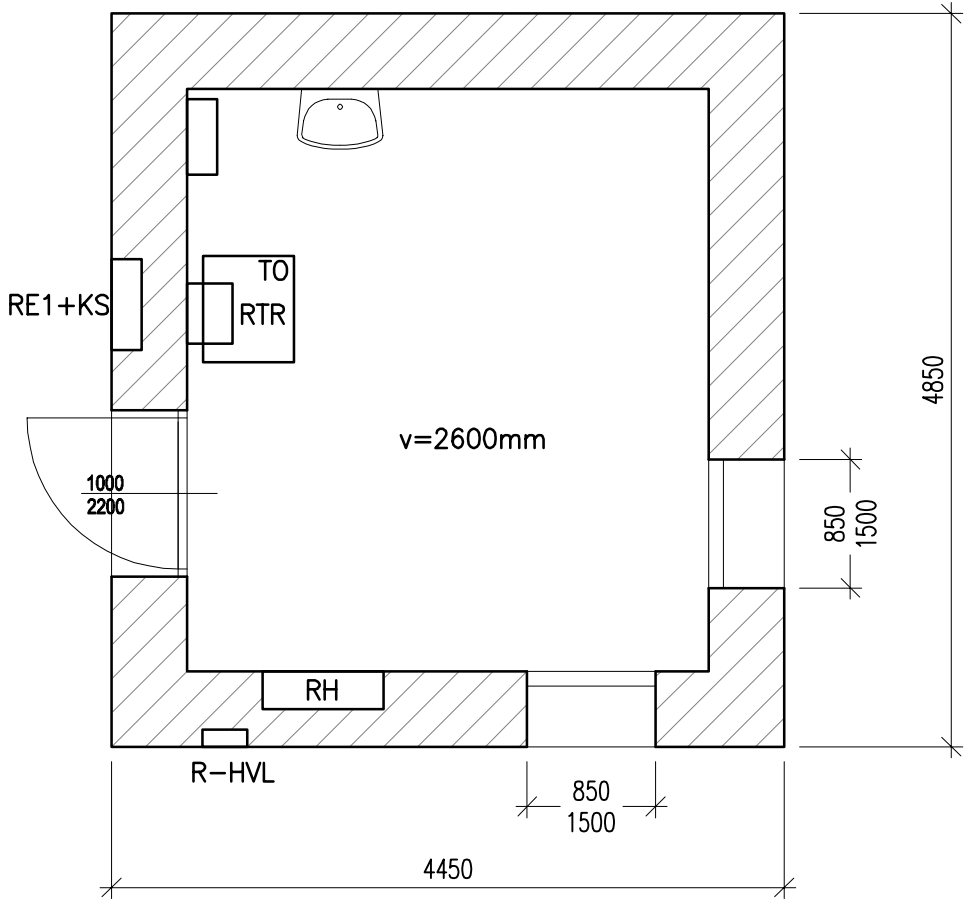


Zast. Střelná - technologický domek  
stávající stav

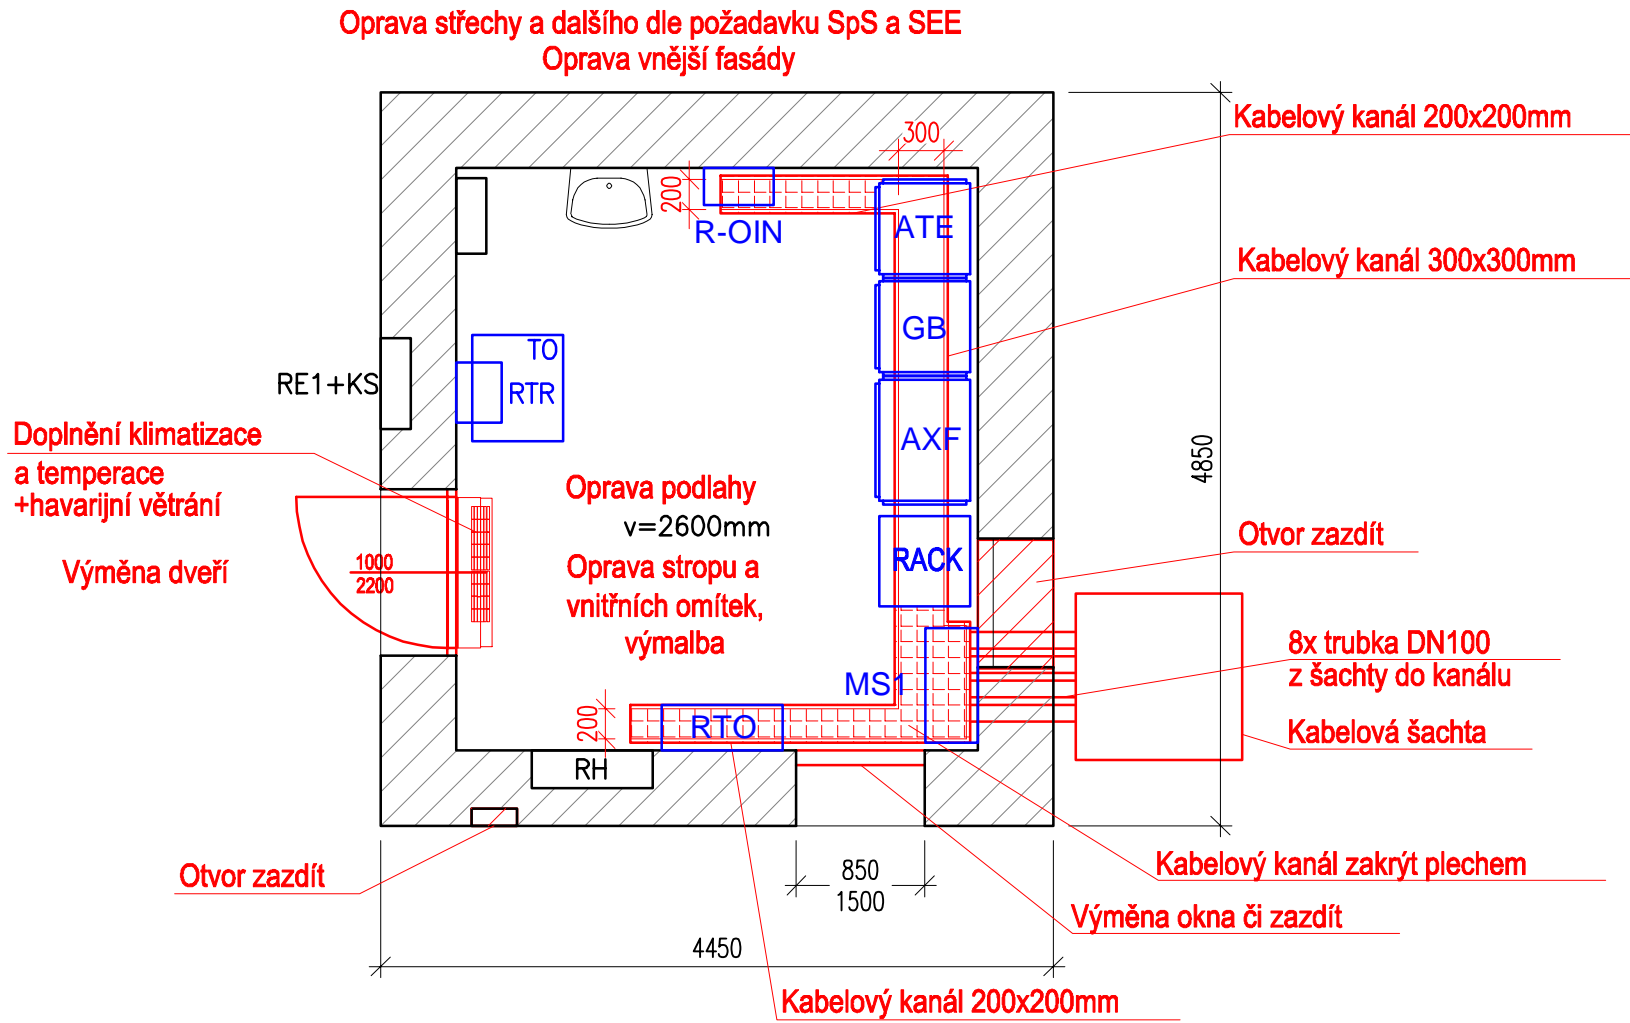

Zast. Střelná - technologický domek  
nový stav



 <b>EVROPSKÁ UNIE</b> Evropské strukturální a investiční fondy Operační program Doprava		<b>Ministerstvo dopravy</b> Státní fond dopravní infrastruktury 		
Jiná ověření:		Paré:		
Orientační schéma: 		Razítko oprávněné osoby:		
Revize:		Datum:	Popis:	Kontroloval:
001		29.1.2023	Definitivní odevzdání dokumentace	Ing. Petr Kortyš
Stavebník/Investor:		Správa železnic, státní organizace		
Adresa:		Dlážděná 1003/7, 110 00 Praha 1		
Zástupce investora:		Stavební správa východ		
Adresa:		Nerudova 773/1, 779 00 Olomouc		
Zhotovitel díla:		SUDOP Brno, spol. s r.o.		
Adresa:		Kounicova 688/26, 611 36 Brno		
Kontakt:		T: +420 972 625 804 E: sudop@sudop-brno.cz		
Zhotovitel objektu:		SUDOP Brno, spol. s r.o.		
Adresa:		Kounicova 688/26, 611 36 Brno		
Kontakt:		T: +420 972 625 804 E: sudop@sudop-brno.cz		
Hlavní projektant (HIP):		Ing. Jiří Pelc	Specialista:	Ing. Jan Zářecký
Název stavby/akce:	<b>Státní hranice Slovenská republika (Střelná) – Vsetín (mimo) - konverze</b>			Označení investora: S621800296
Název části:	Trakční a energetická zařízení			Označení zhotovitele: 21097-01-0922
Název objektu/díle části:	Ohřev výhybek (elektrický, plynový) Rozvody VN, NN, osvětlení a dálkové ovládání, Vnější uzemnění			Označení části: D.2.3. 4 D.2.3. 6 D.2.3. 8
Název přílohy:	Zast. Střelná, dispozice zařízení v TD			Číslo přílohy: 2. 009
Odpovědný projektant:	Zpracovatel přílohy:	Měřítko:	Stupeň dokumentace:	
Ing. Jan Zářecký	Ing. Vojtěch Popelář	Formáty: 3xA4	DÚR	
Kraj:	Katastrální území:	TUDU:	Smluvní datum zpracování:	
Zlínský	viz část A. dokumentace	viz část A. dokumentace	29.01.2023	
Označení investora: S 6 2 1 8 0 0 2 9 6 - Stupeň dokumentace: Část: - D U R X - Objekt: SK D 2 3 X X X X X X X X X X - Podobjekt: Příloha: - 2 - 0 0 9 - Revize: 0 0 1				