
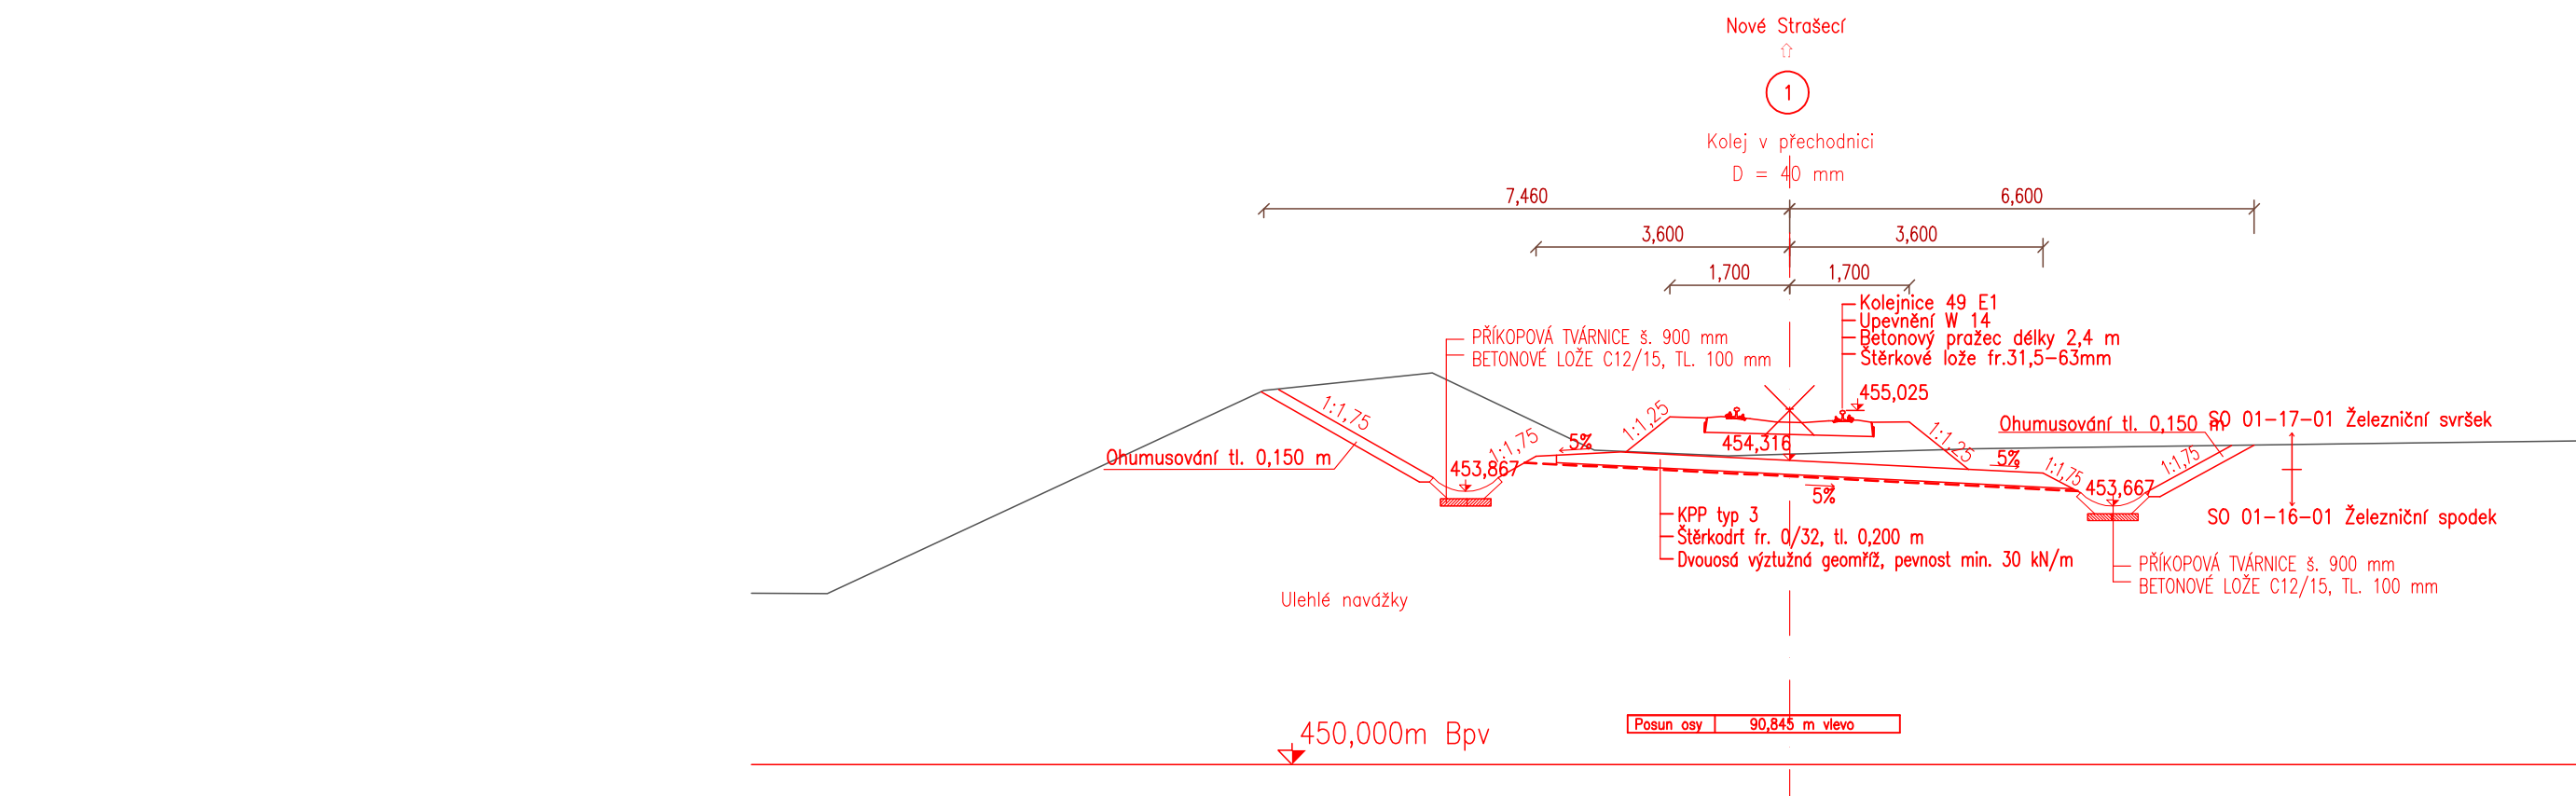
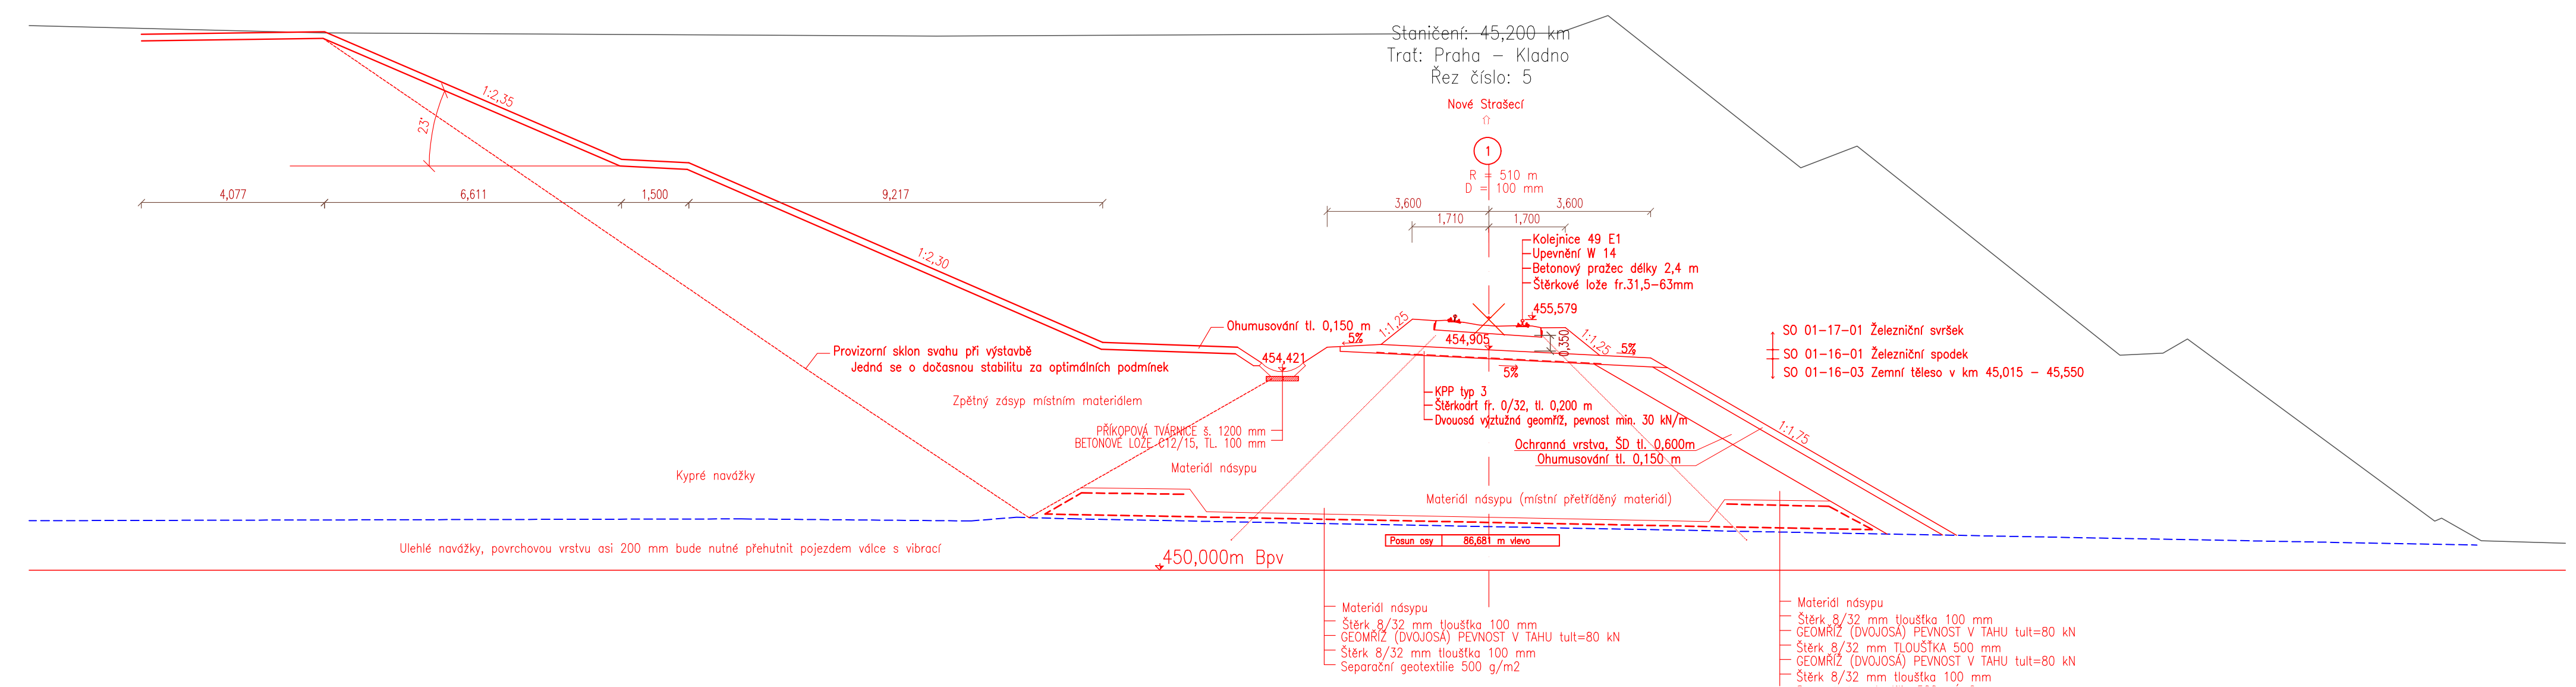


Charakteristické příčné řezy 3. část

M 1:100

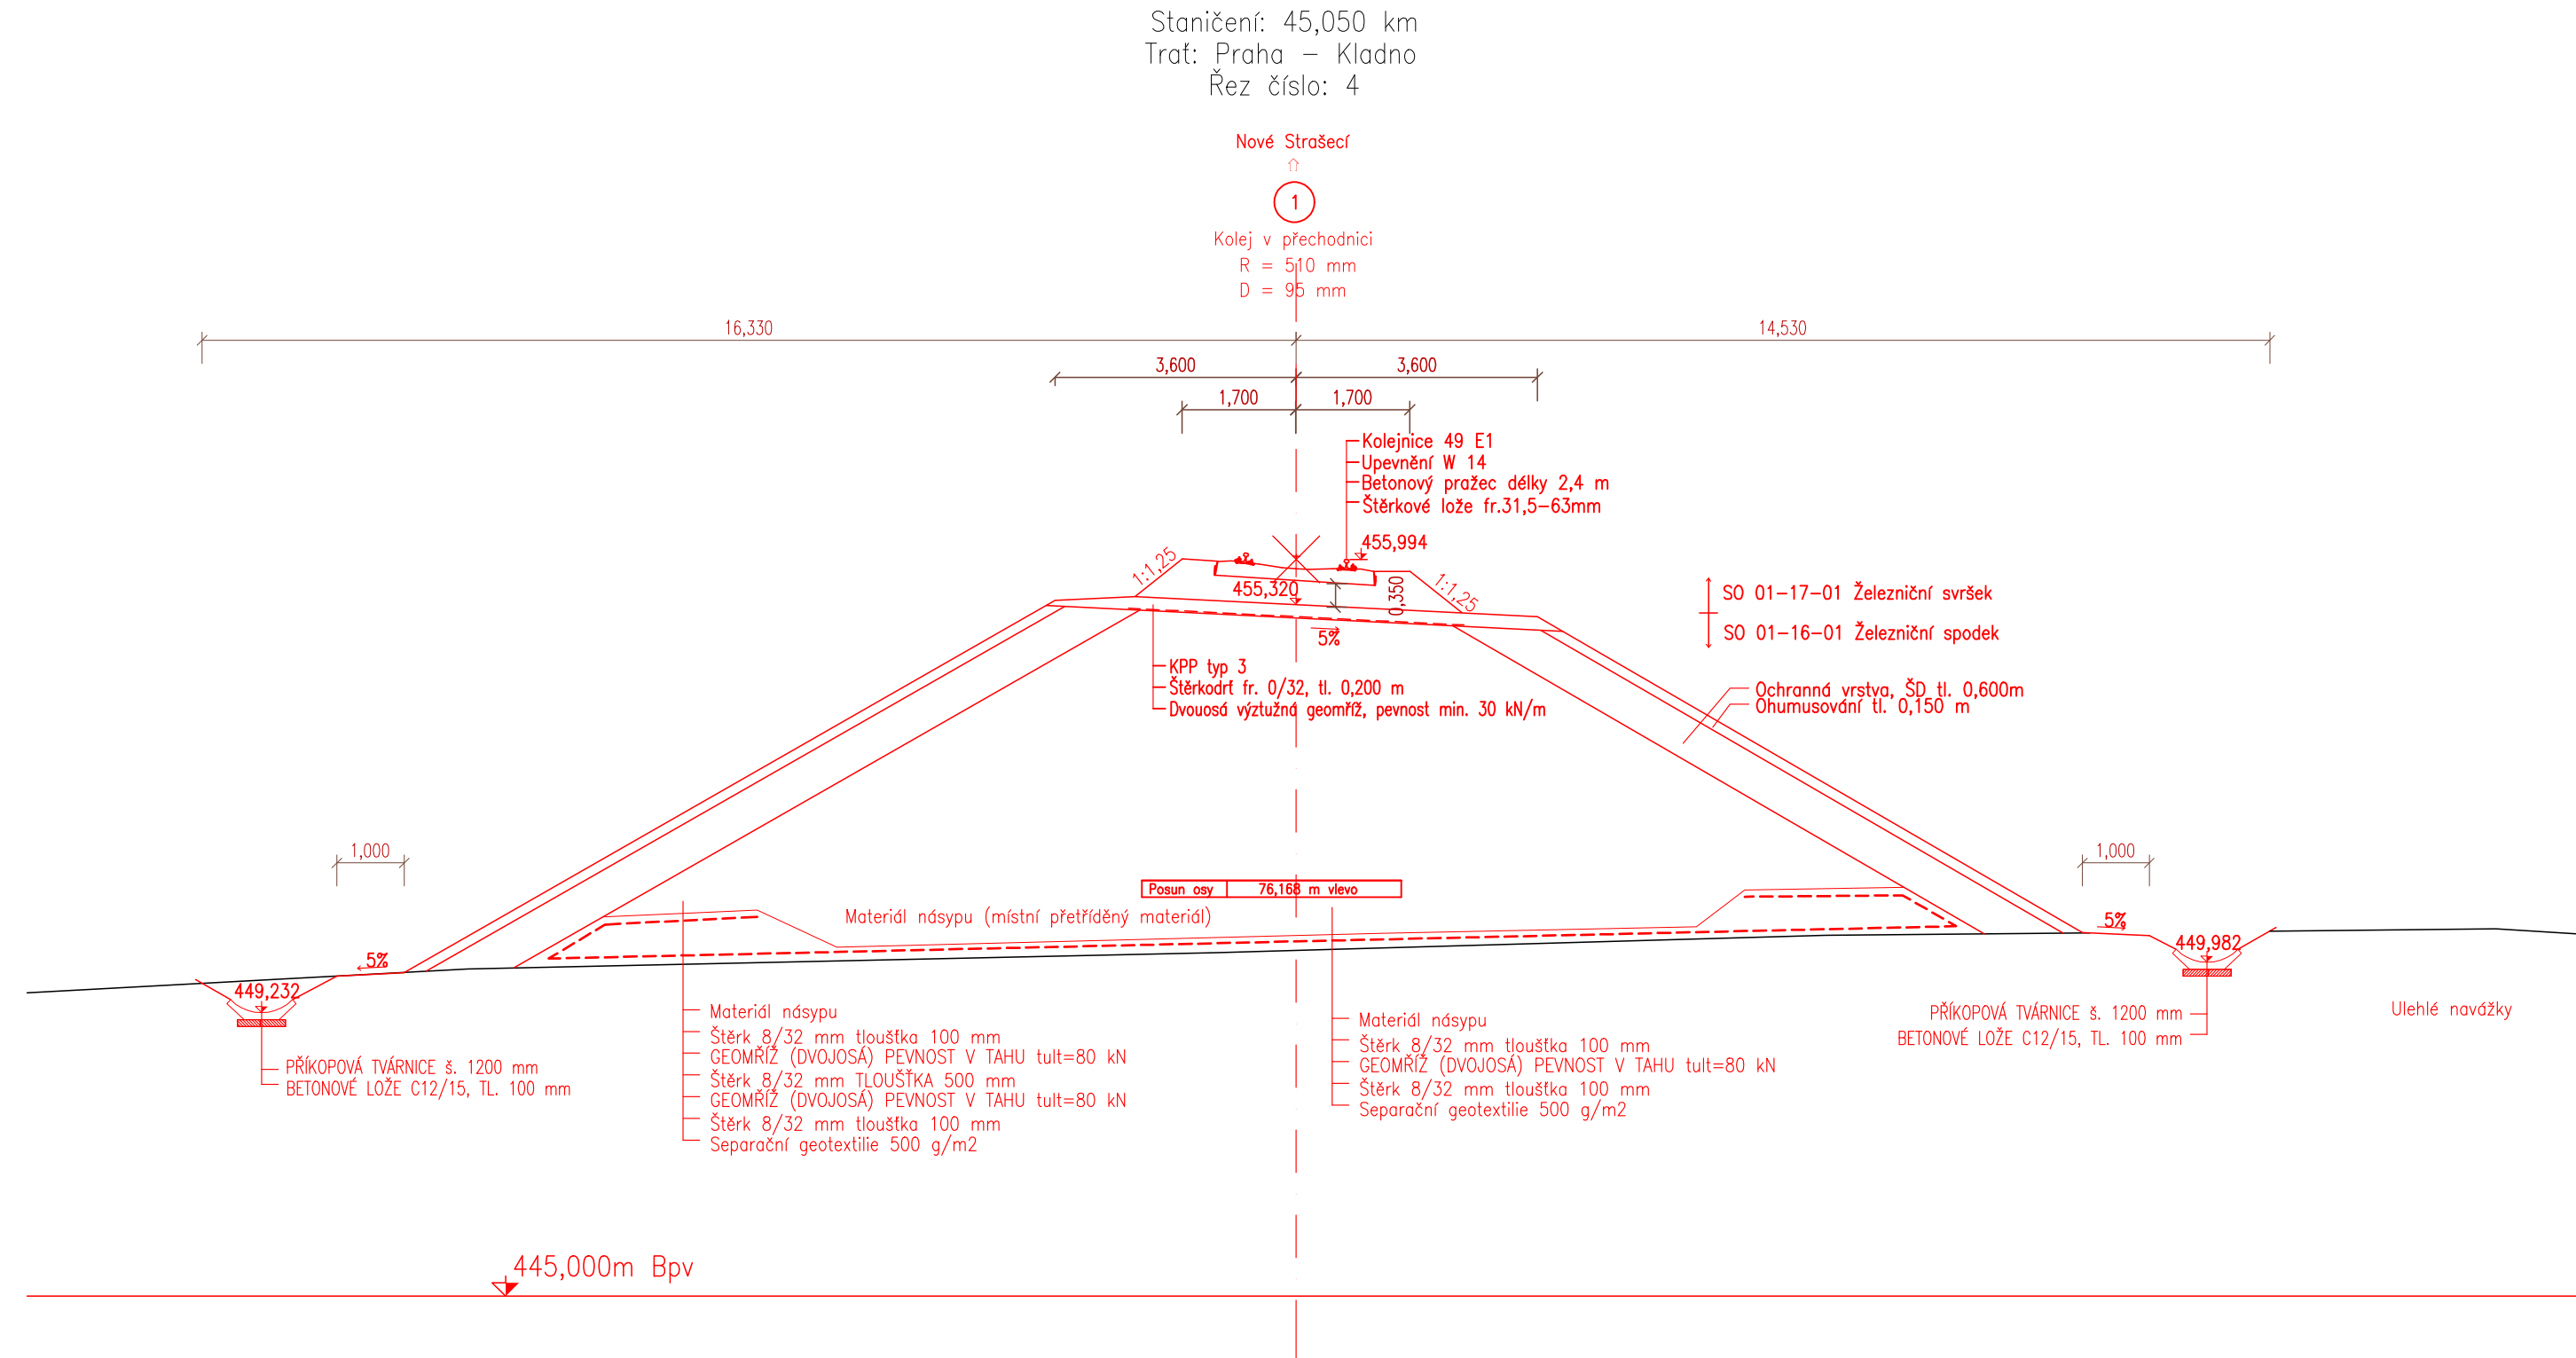

POZNÁMKA:

POŽADAVEK Na Edef ZEMNÍ PLÁNĚ SPODKU DLE S4 PŘÍLOHA 6 TAB. 1 JE 80 MPa, PRO ZEMNÍ PLÁN 40 MPa
– die geotechnického průzkumu je únosnost zemní plně stanovená statickou penetrační sondou dostatečně od hloubky asi 200 mm pod povrchem, POVRCHOVOU VRSTVU BUDE NUTNĚ UPRAVIT pojezdem valce s vibrací
PŘED BUDOVÁNÍM NÁSPY ŽELEZNIČNÍHO SPODKU MUSÍ BYT ZEMNÍ PLÁN SROVNÁNA A POKRYTA SEPARAČNÍ/FILTRAČNÍ GEOTEXTILÍ (optimálně 500 g/m2)
KOTEVNÍ DÉLKA GEOMRÍŽE JE DLE S4 (PŘÍLOHA 11) 2,5 m
ŠTĚR VYZTUŽENÉ ZEMINY JE DOPORUČEN 8/32 mm, ID=0,75
JAKO MATERIÁL KONSTRUKČNÍHO TĚLESA NÁSPY JE MOŽNÉ POUŽÍT MÍSTNÍ HRUBŠÍ MATERIÁL, KDY BY HUTNĚNÍ MOHLO PROBÍHAT DLE ODST. 7.4.2 ČSN 73 6133 S VÝŠKOU HUTNĚNÉ VRSTVY Z POLOSKALNÍCH HORNIN MAX. 800 mm S MAX. VELIKOSTÍ KAMENIVA 250 mm

HUTNĚNÍ ŠTĚRKOPISKU JE DOPORUČENO PŘI VLHKOSTI 5–8 %, POŽADAVEK S4 PŘÍLOHY 4 NA ZHUTNĚNÍ ŠTĚRKU JE ID=0,75
ZKOUŠENÍ MÍRY ZHUTNĚNÍ NÁSPY SE PROVÁDÍ V ČETNOSTI DLE S4 PŘÍLOHY 14 ODST. 24 STATICKOU ZATĚŽOVACÍ DESKOU NEBO TĚŽKOU DYNAMICKOU PENETRACÍ
VZHLÉDEM K NÁSÁKAVOSTI A ROZPADAVOSTI MÍSTNÍHO MATERIÁLU (jílovce) JE DOPORUČENO VYBUDOVÁNÍ OCHRANNÉ VRSTVY NÁSPY Z OPUKY A TVRDEHO PÍSKOVCE BEZ PŘÍTOMNOSTI JÍLU A JÍLOVCE

DLE GEOTECHNICKÉHO PRŮZKUMU JE ZEMNÍ PLÁN ASI 200 mm POD POVRCHEM VYHOVUJÍCÍ POŽADAVKU S4 PŘÍLOHA 6 OHLEDNĚ ÚNOSNOSTI, Edef > 40 MPa

			ČÍSLO SOUPRAVY:
REVIZE Č.	DATUM	ZMĚNA	PO PŘIPOMÍNKOVÉM ŘÍZENÍ
EXPROJEKT			EXPROJEKT s.r.o. Heršpická 758/13 619 00 Brno
OBJEDNATEL:			Správa železnic Stavební správa západ, Sokolovská 278/1955, 190 00 Praha 9
HLAVNÍ INŽENÝR PROJEKTU Ing. Petr Libosvár		ODPOVĚDNÝ PROJ. PS. SO Ing. Jaroslav Šmíd	NAVRHL. VYPRACOVAL RNDr. Mgr. Ivan Poul, Ph.D.
KRAJ: Středočeský		POVĚŘENÝ MŮ: Rakovník / k.ú. Rynholec, Nové Strašecí	KONTROLOVAL RNDr. Mgr. Ivan Poul, Ph.D.
Přeložka železniční trati v úseku Stochov – Nové Strašecí			ZAK. ČÍSLO 003-2018
SO 01-17-01 Železniční svršek			MĚŘÍTKO 1:100
Charakteristické příčné řezy 3. část			POČET FORMÁTŮ 6 x A4
			DATUM: 1/2022
			ČÁST DOKUM. D.2.1.1.4
			PŘÍLOHA 4.3