
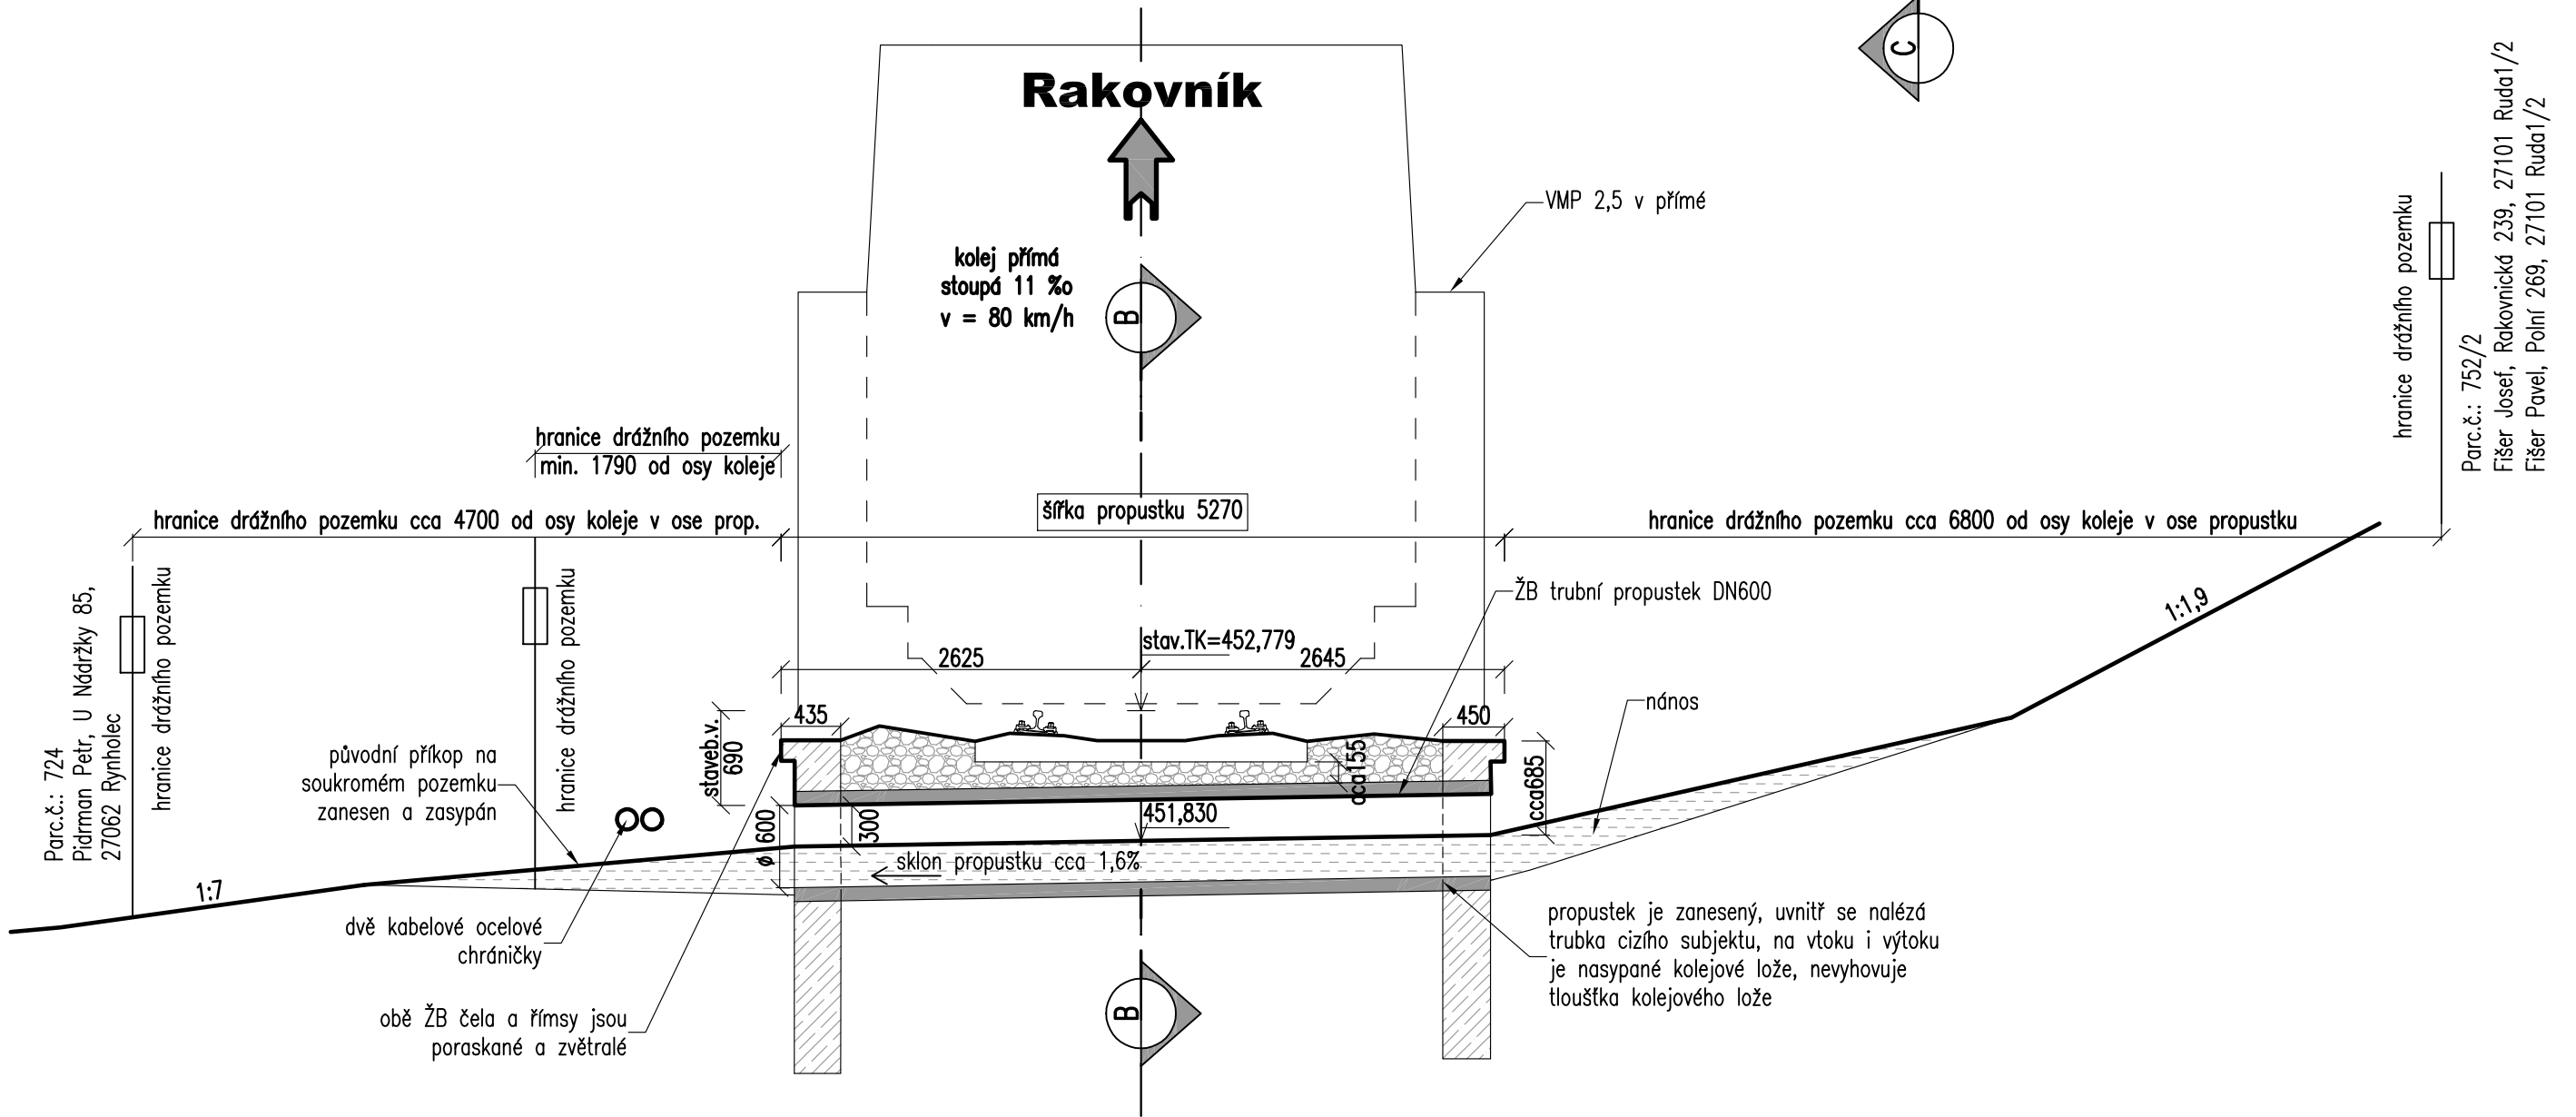
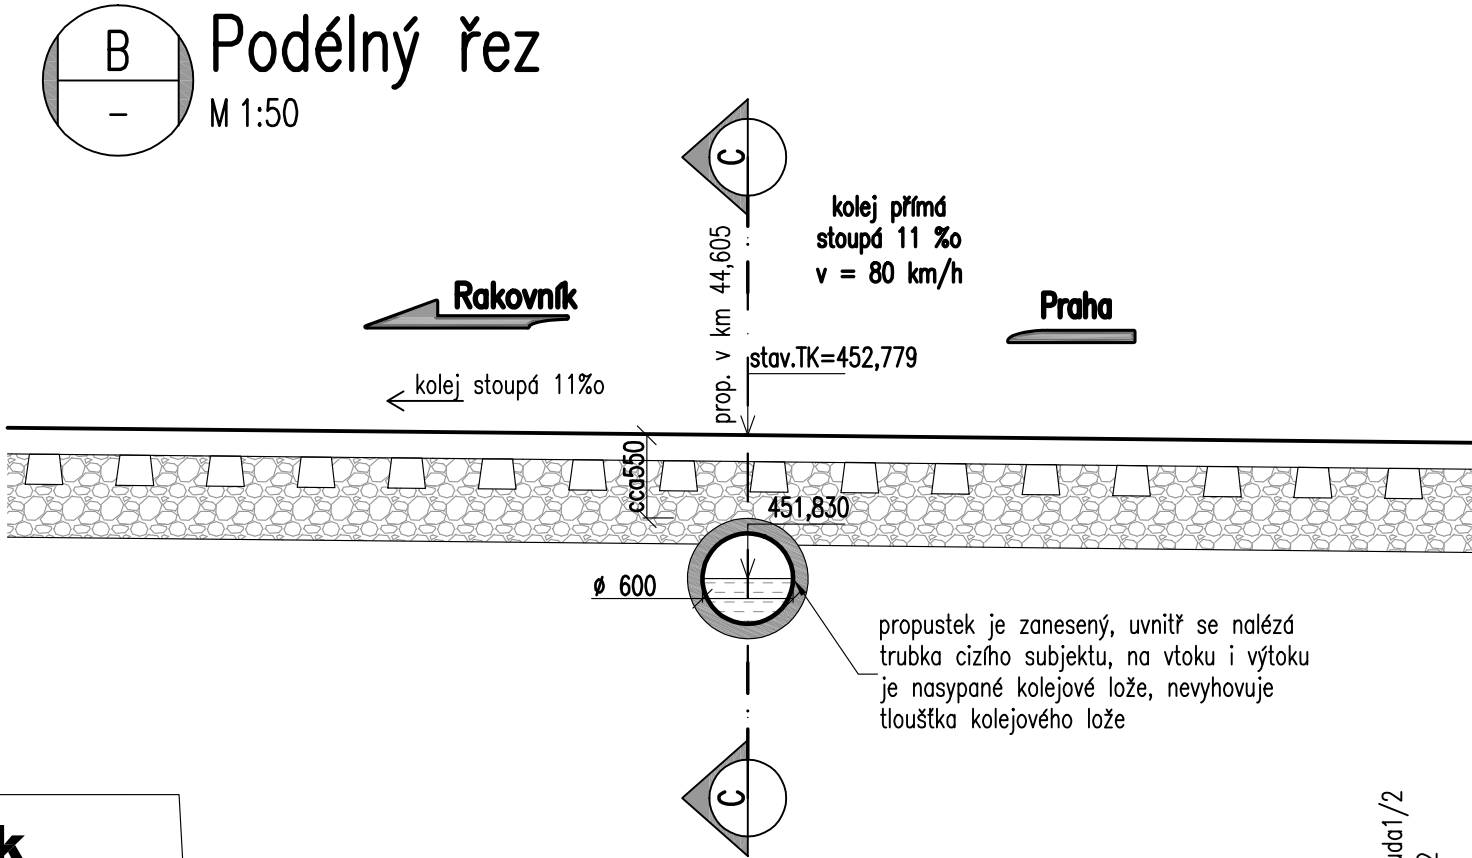


Přehledný výkres stávajícího stavu

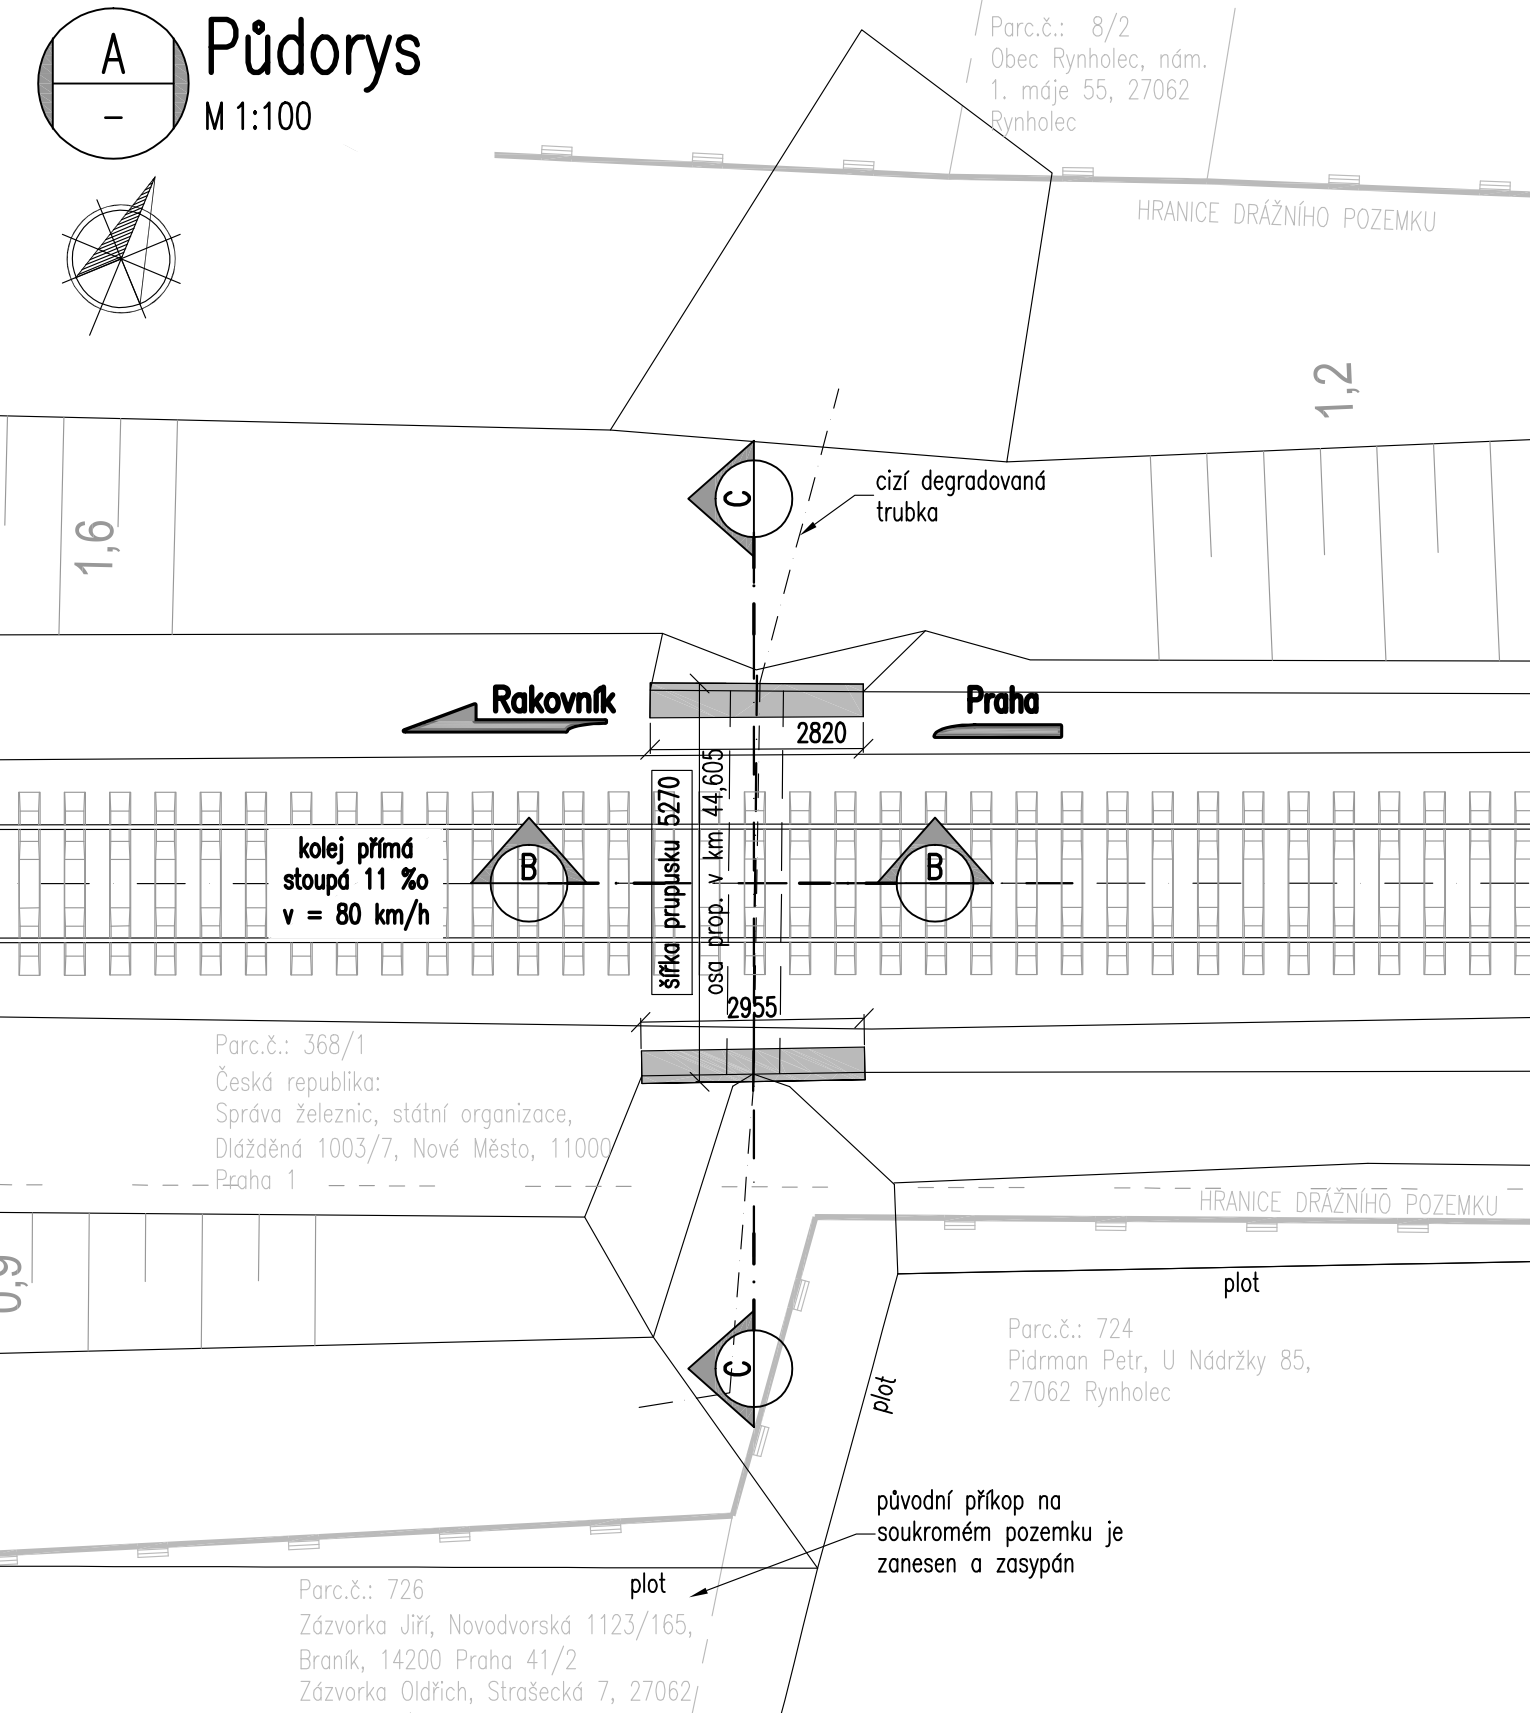

			ČÍSLO SOUPRAVY:
REVIZE Č.	DATUM	ZMĚNA	

	EXPROJEKT s.r.o. Heršpická 758/13 619 00 Brno	tel.: +420 533 312 000 E-mail: info@exprojekt.cz ID: dh84e85
--	--	--

OBJEDNATEL:	 Stavební správa západ, Sokolovská 278/1955, 190 00 Praha 9		
HLAVNÍ INŽENÝR PROJEKTU Ing. David Rose	ODPOVĚDNÝ PROJ. PS, SO Bc. David Karel	VÝPRACOVAL Bc. David Karel	KONTROLOVAL Ing. Petr Libosvár
KRAJ: Středočeský	POVĚŘENÝ MŮ: Rakovník / k.ú. Rynholec, Nové Strašecí	STUPĚŇ: DŮR	ZAK. ČÍSLO 003-2018
Přeložka železniční trati v úseku Stochov – Nové Strašecí SO 01-19-01 Rekonstrukce propustku v km 44,675		MĚŘITKO 1:100, 1:50	POČET FORMÁTŮ 4 x A4
Přehledný výkres stávajícího stavu		DATUM: 01/2022	ČÁST DOKUM. D.2.1.4.1
		PŘÍLOHA 3	