Přeložka železniční trati v úseku Stochov – Nové Strašecí

SO 01-19-02 Silniční nadjezd v km 44,920

Nový stav - řezy

M 1:100

B – Podélný řez

M 1:100

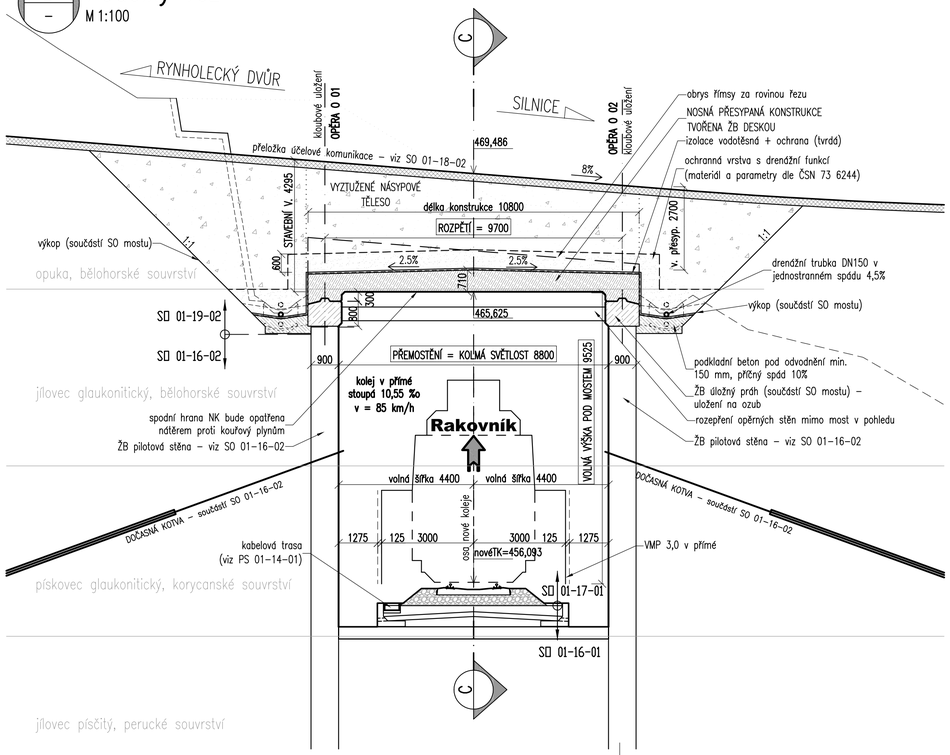

C – Příčný řez

M 1:100

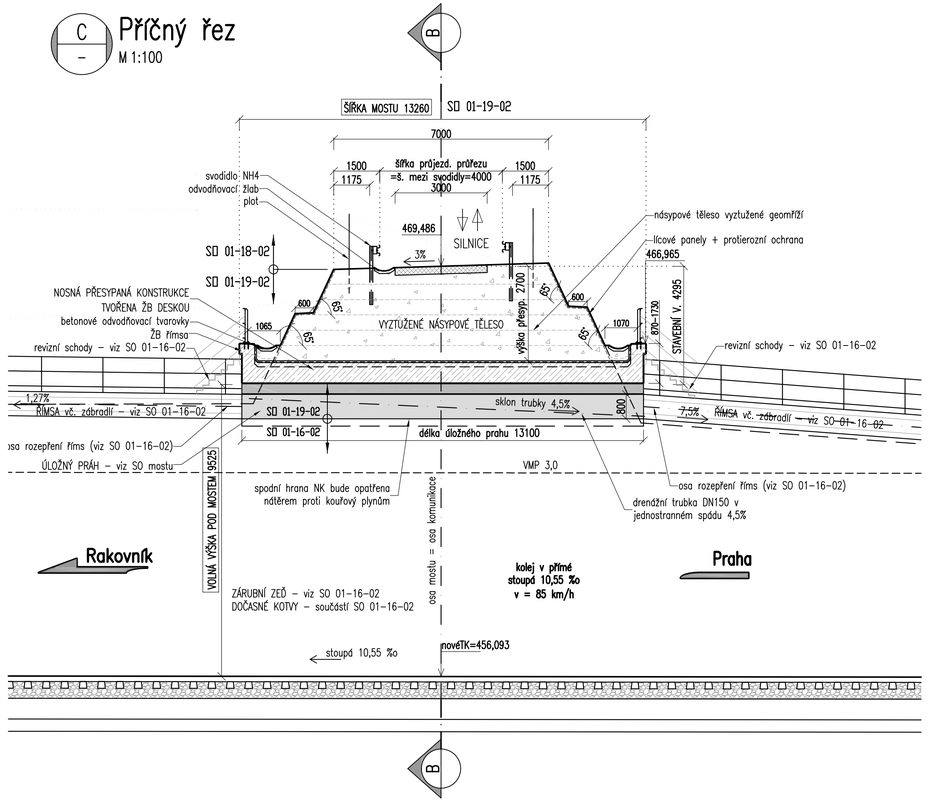

			ČÍSLO SOUPRAVY:
		PO PŘIPOMÍNKOVÉM ŘÍZENÍ	
REVIZE Č.	DATUM	ZMĚNA	

EXPROJEKT

EXPROJEKT s.r.o.
Heršpická 758/13
619 00 Brno
tel.: +420 533 312 000
E-mail: info@exprojekt.cz
ID: dh84e6S

OBJEDNATEL:	Správa železnic, státní organizace Stavební správa západ, Sokolovská 278/1955, 190 00 Praha 9		
HLAVNÍ INŽENÝR PROJEKTU Ing. David Rose	ODPOVĚDNÝ PROJ. PS, SO Bc. David Karel	VYPRACOVAL Bc. David Karel	KONTROLOVAL Ing. Petr Libosvár
KRAJ: Středočeský	POVĚŘENÝ MÚ: Rakovník / k.ú. Rynholec, Nové Strašecí		STUPEŇ: DUR

Přeložka železniční trati v úseku Stochov – Nové Strašecí

SO 01-19-02 Silniční nadjezd v km 44,920

Nový stav - řezy

ZAK. ČÍSLO 003-2018	
MĚŘÍTKO 1:100	POČET FORMÁTŮ 4 x A4
DATUM: 01/2022	
ČÁST DOKUM. D.2.1.4.1	PŘÍLOHA **3.2**