
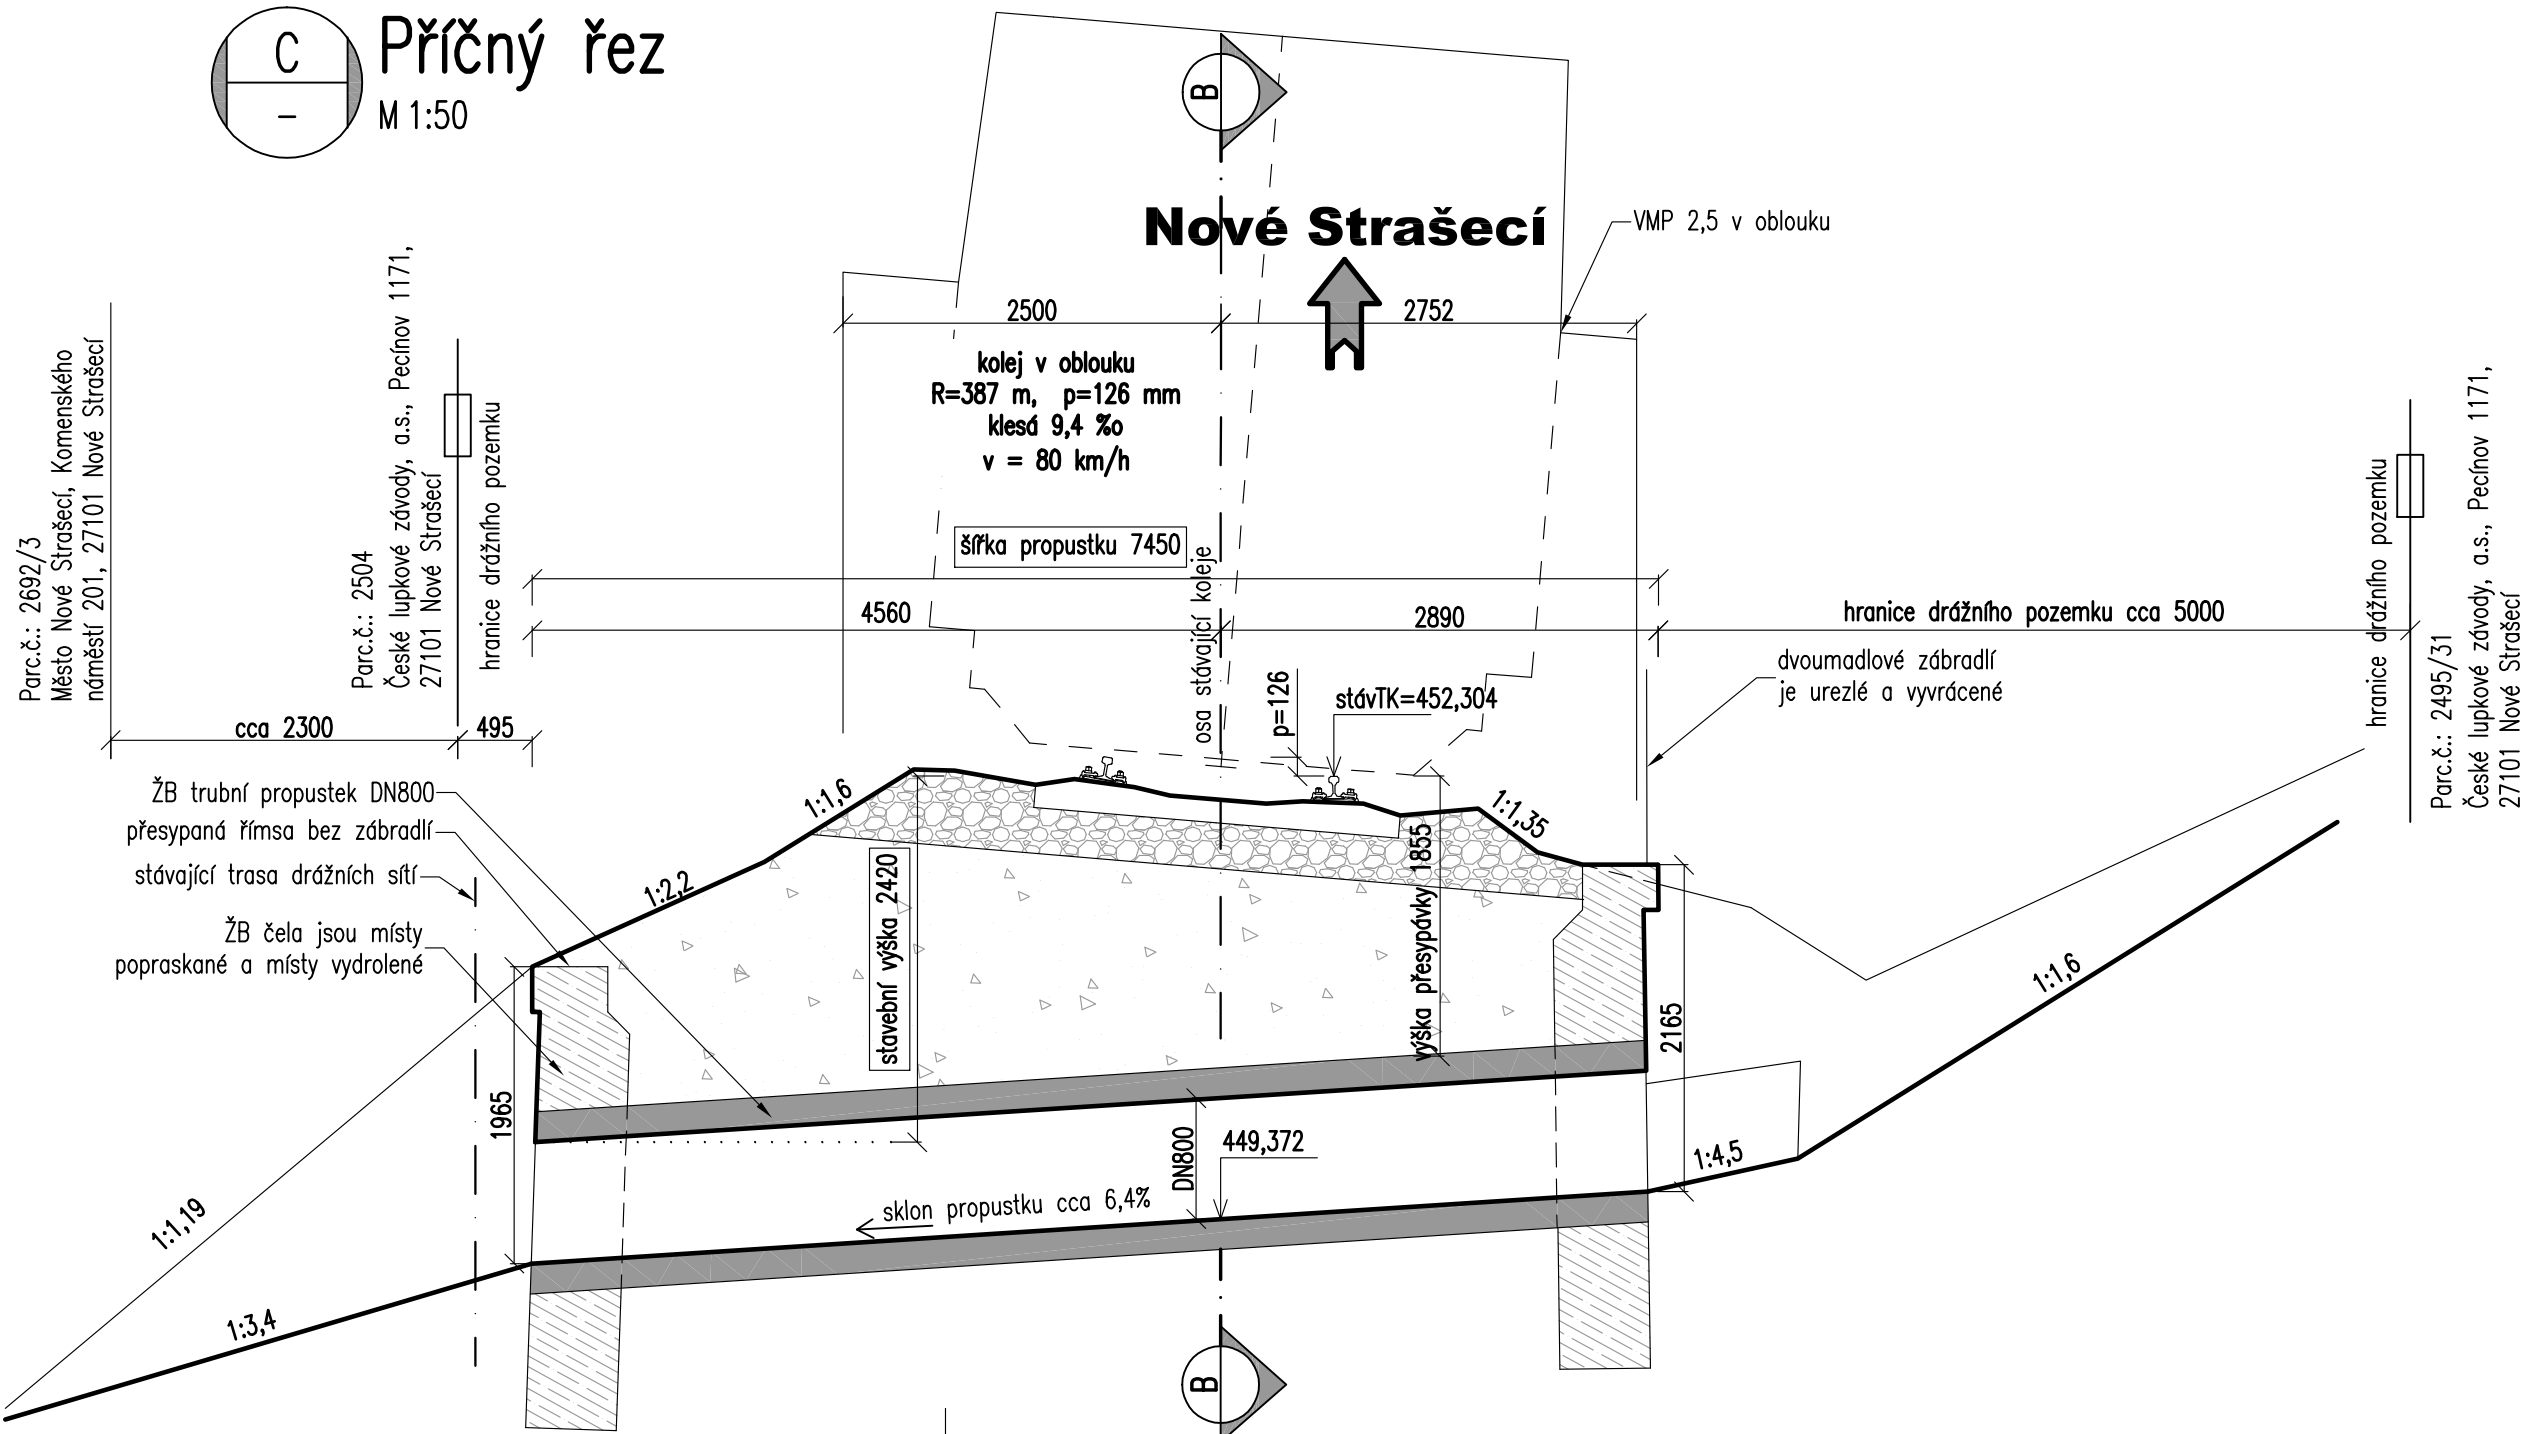
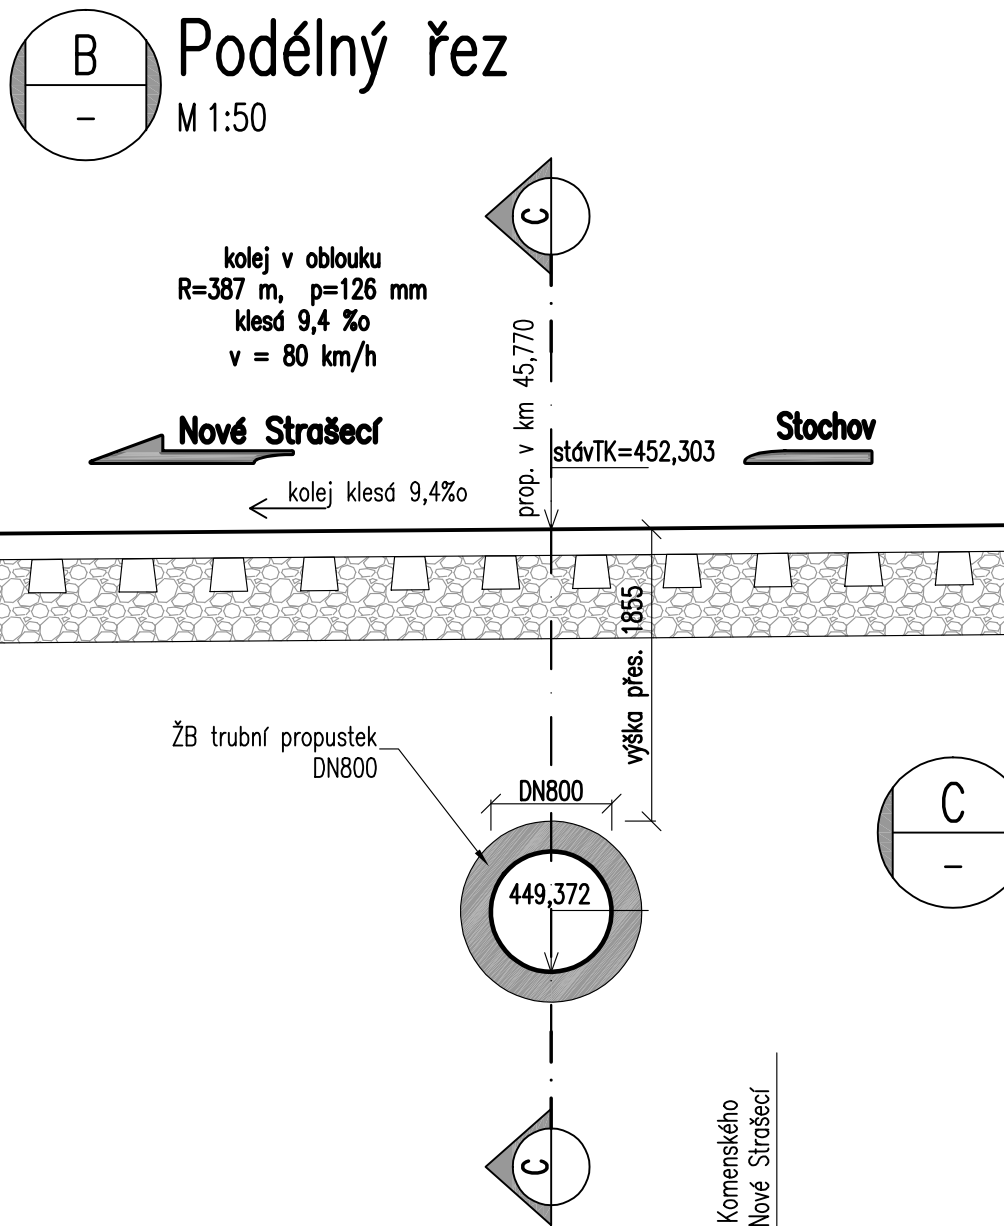


Přehledný výkres stávajícího stavu

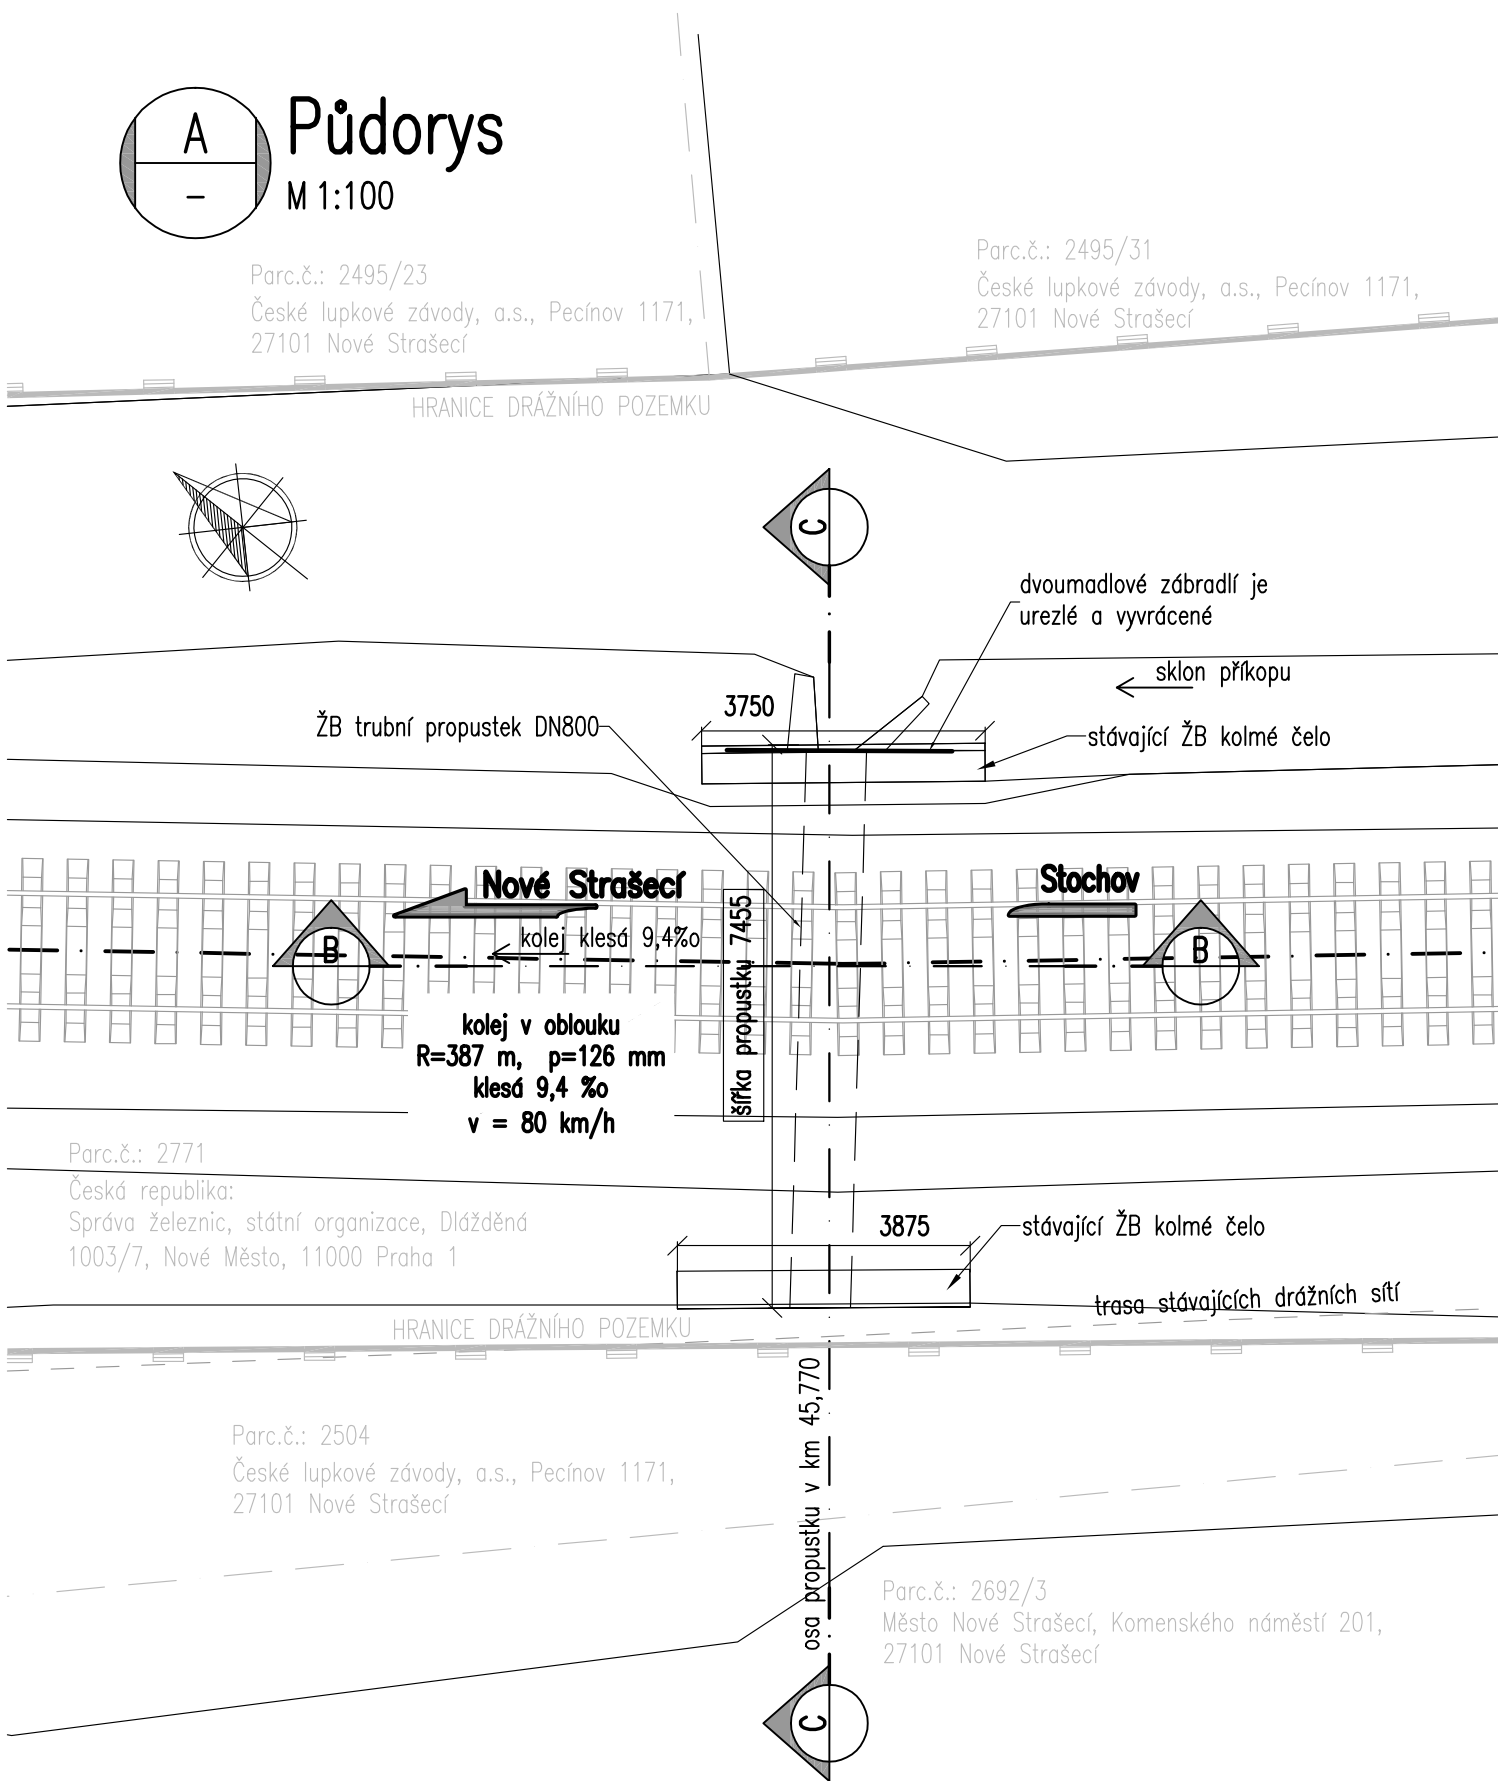

			ČÍSLO SOUPRAVY:
REVIZE Č.	DATUM	ZMĚNA	

	<b>EXPROJEKT s.r.o.</b> Heršpická 758/13 619 00 Brno	tel.: +420 533 312 000 E-mail: info@exprojekt.cz ID: dh84e85
--	--	--

OBJEDNATEL:	Správa železnic, státní organizace Stavební správa západ, Sokolovská 278/1955, 190 00 Praha 9		
HLAVNÍ INŽENÝR PROJEKTU Ing. Petr Libosvár	ODPOVĚDNÝ PROJ. PS, SO Bc. David Karel	VYPRACOVAL Bc. David Karel	KONTROLOVAL Ing. Petr Libosvár
KRAJ: Středočeský	POVĚŘENÝ MŮ: Rakovník / k.ú. Rynholec, Nové Strašecí	STUPĚŇ: DŮR	
Přeložka železniční trati v úseku Stochov – Nové Strašecí SO 01-19-07 Rekonstrukce propustku v km 45,808			ZAK. ČÍSLO 003-2018
			MĚŘITKO 1:100, 1:50
			POČET FORMÁTŮ 4 x A4
Přehledný výkres stávajícího stavu			DATUM: 01/2022
			ČÁST DOKUM. D.2.1.4.7
			PŘÍLOHA 3