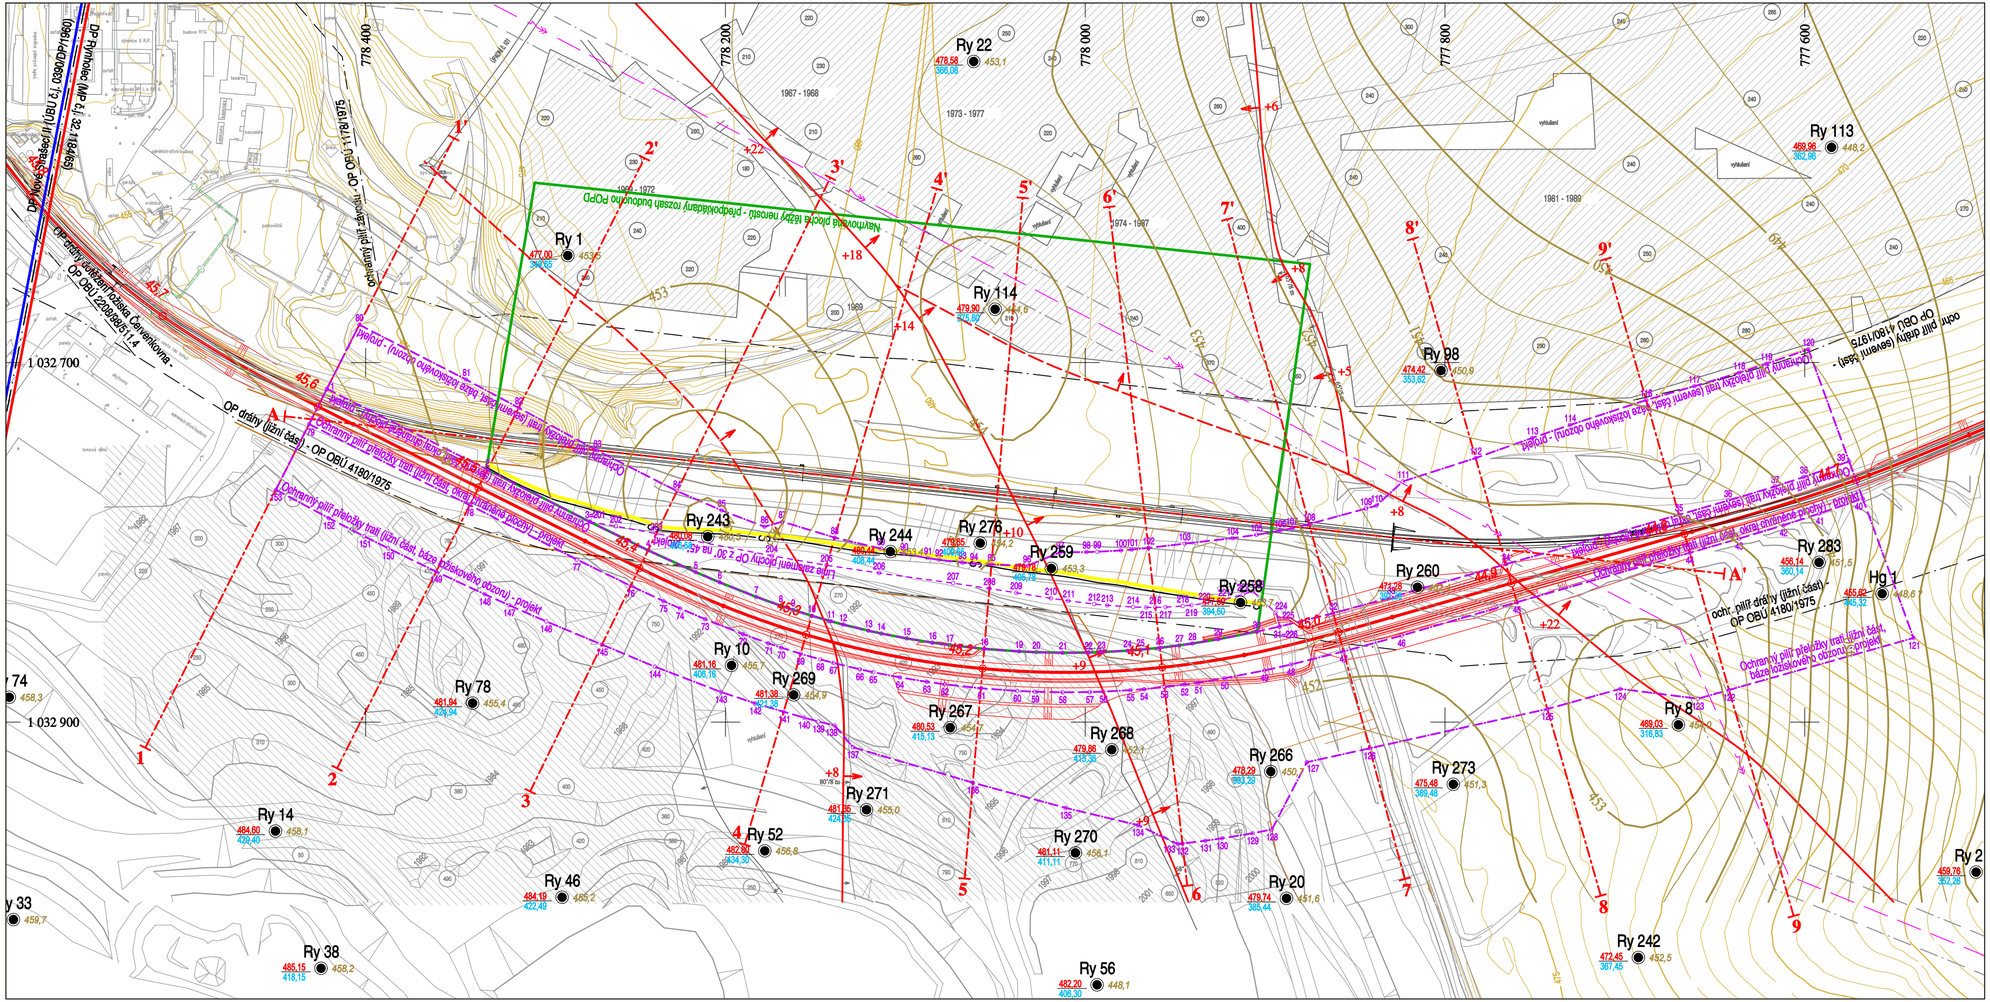

Výškový systém: Bpv
Souřadnicový systém: S-JTSK

Projektoval	Vyhotovil	Schválil	
Ing. Miloš Ječný, PhD.	RNDr. Ladislav Opekar RNDr. Bohumil Brož Aleš Lomberský	Ing. Vít Kejla *(závodní lomu)*	GET s.r.o. Perucká 2540/11a 120 00 Praha 2
Kraj	*Katastrální území*	*SM 1 : 5 000*	
Středočeský (CZ020)	Rynholec, Nové Strašecí	Rakovník 1-6	

Zadavatel:
EXprojekt s.r.o.

Akce:
Projekt ochranného pilíře přeložky železniční trati Praha-Chomutov při povrchovém dobývání v DP Rynholec (evid. č. 2 0056), v části úseku Stochov - Nové Strašecí, km 44,700 - 45,600 po obou stranách trati

Název přílohy:
Mapa nadmořské výšky báze mořských či estuáriových pískovců (svrchní cenoman, korycanské vrstvy)

Příloha č.	*Měřítko*	*Datum*	*Evidenční číslo*
B 3/3	1 : 2 000	duben 2023	