

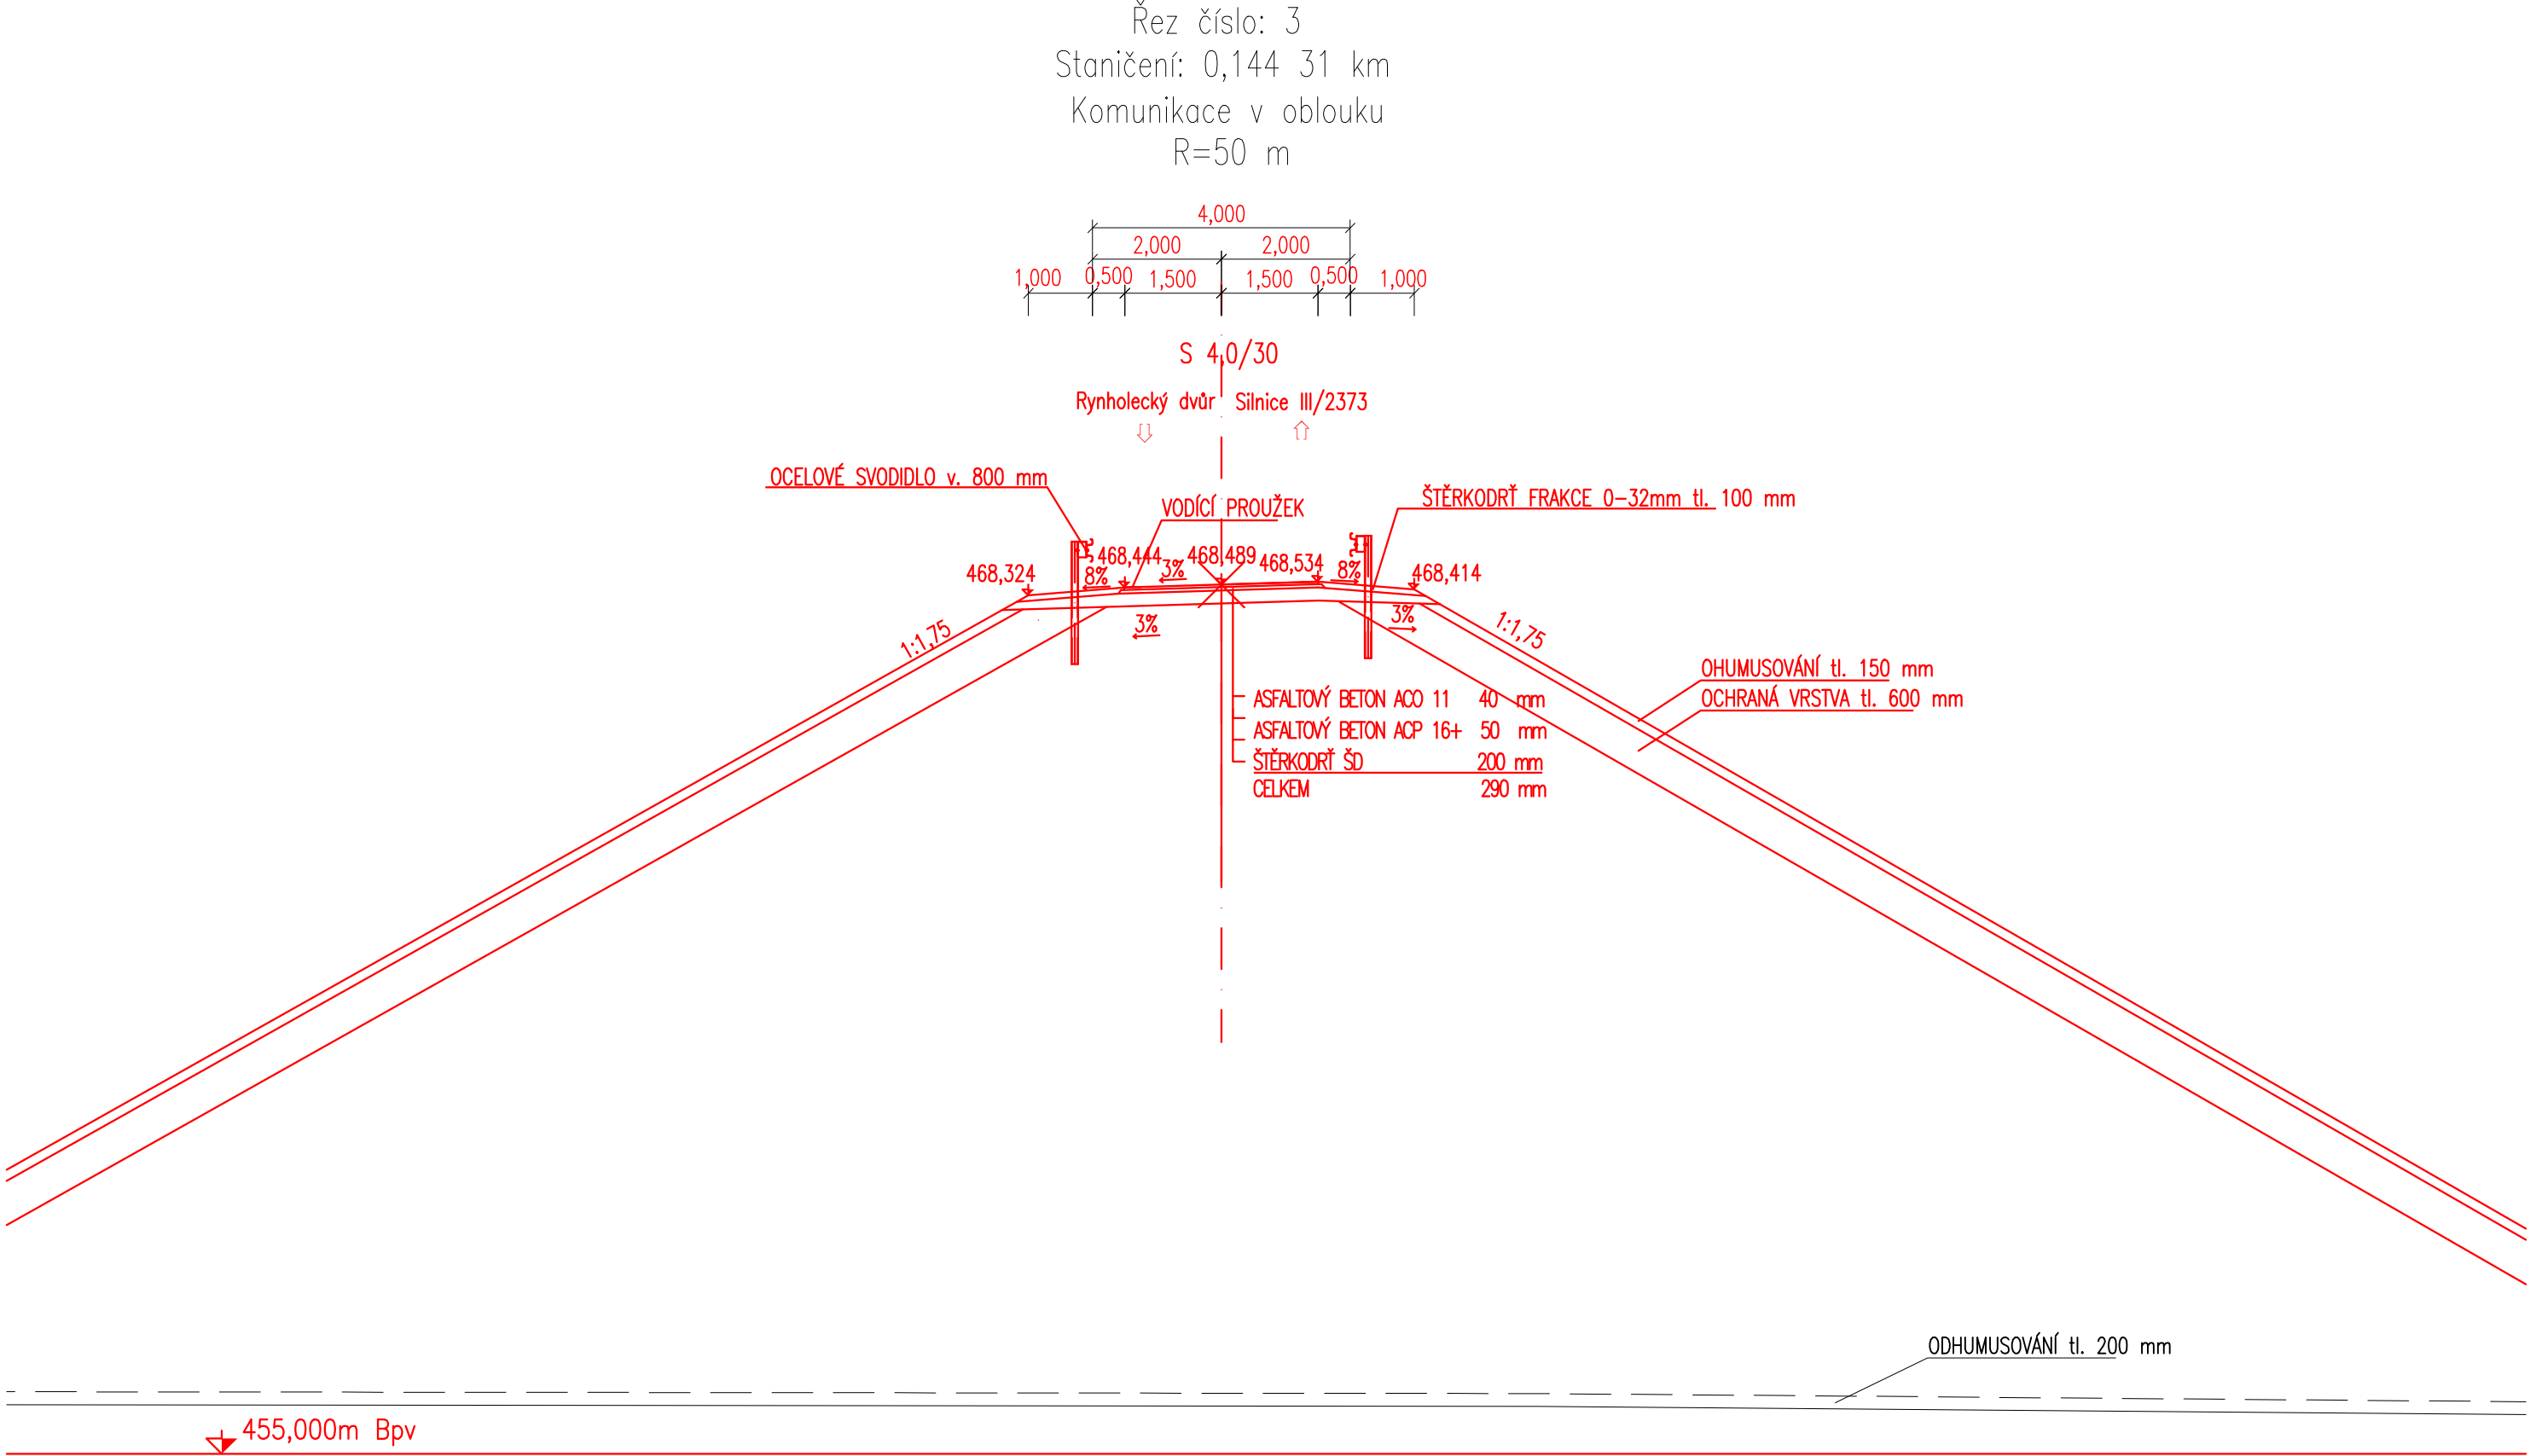


Charakteristické příčné řezy

M 1:100

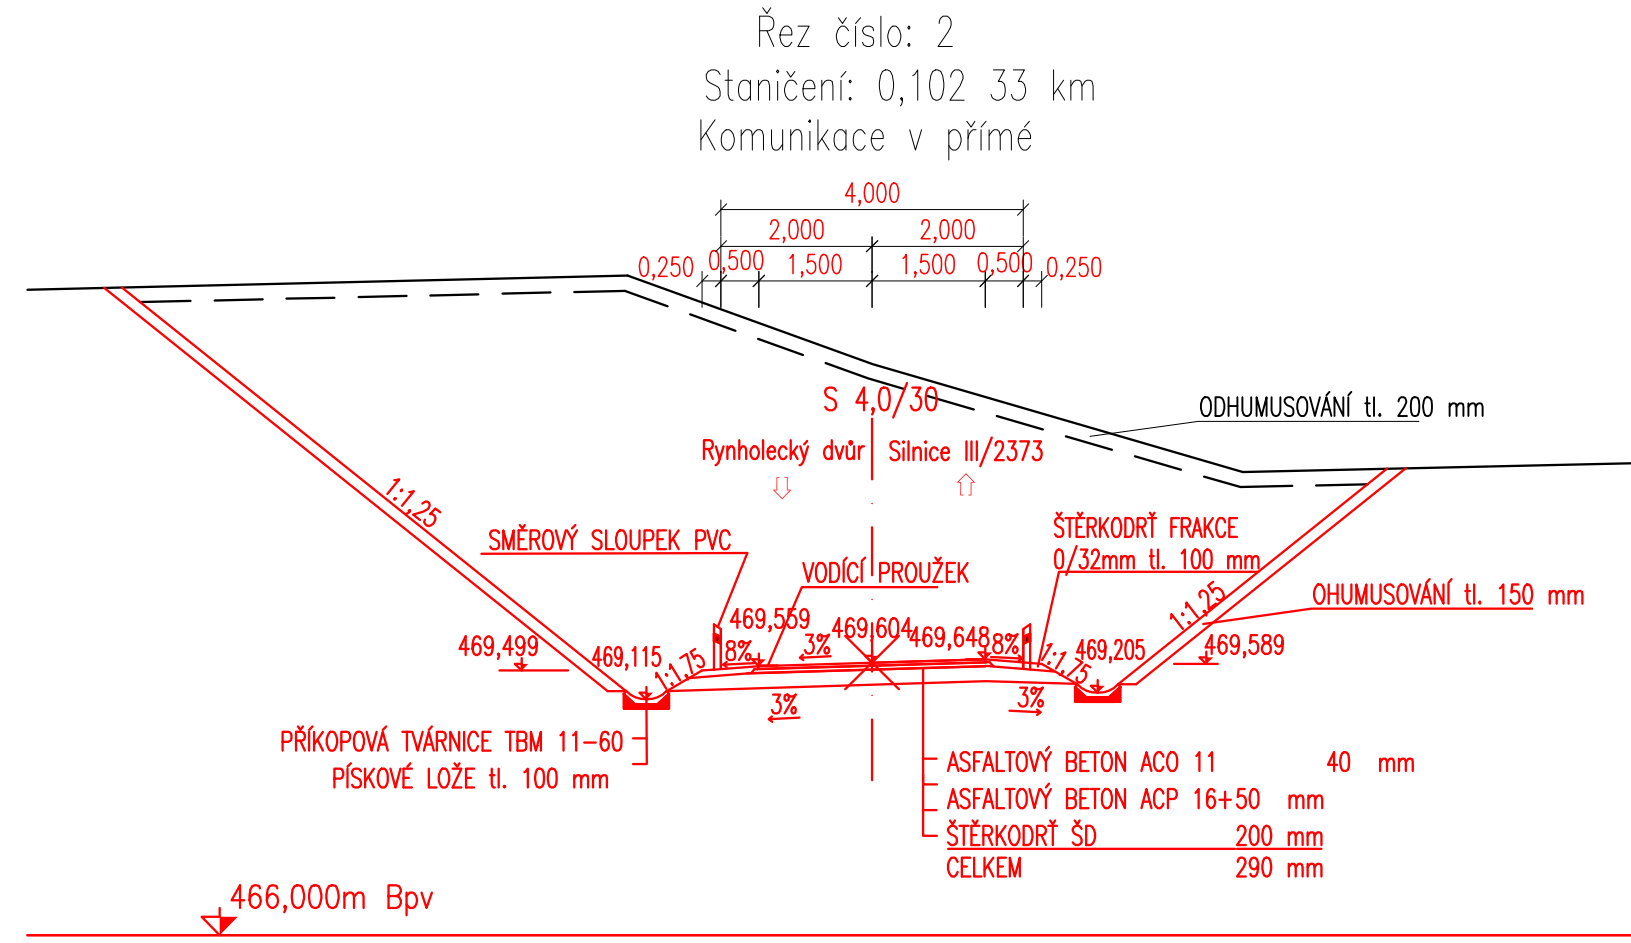

			ČÍSLO SOUPRAVY:
		PO PŘIPOMÍNKOVÉM ŘÍZENÍ	
REVIZE Č.	DATUM	ZMĚNA	

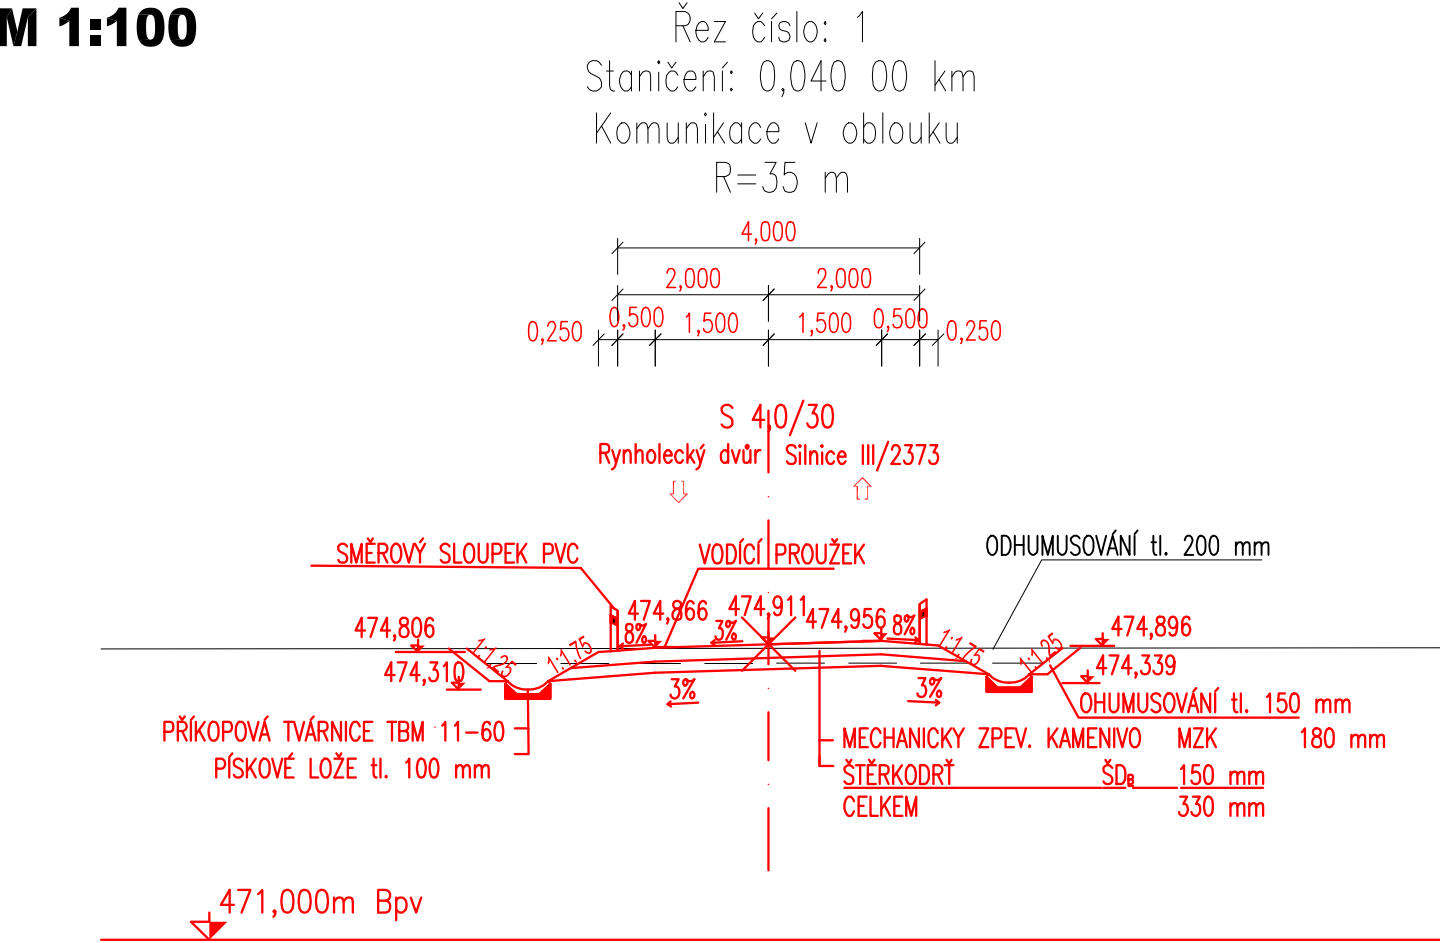

EXPROJEKT s.r.o.
Heršpická 758/13
619 00 Brno

tel.: +420 533 312 000
E-mail: info@exprojekt.cz
ID: dh84e85

OBJEDNATEL:	Správa železnic Stavební správa západ, Sokolovská 278/1955, 190 00 Praha 9		
HLAVNÍ INŽENÝR PROJEKTU Ing. Petr Libosvár	ODPOVĚDNÝ PROJ. PS, SO Ing. Jaroslav Šmíd	NAVRHL. VYPRACOVAL Ing. Jaroslav Šmíd	KONTROLOVAL Ing. Kateřina Peřínová
KRAJ: Středočeský	POVĚŘENÝ MŮ: Rakovník / k.ú. Rynholec, Nové Strašecí	STUPEŇ: DŮR	
Přeložka železniční trati v úseku Stochov – Nové Strašecí SO 01-18-02 Přeložka polní cesty			ZAK. ČÍSLO 003-2018
			MĚŘITKO 1:100
			POČET FORMÁTŮ 4 x A4
Charakteristické příčné řezy			DATUM: 1/2022
			ČÁST DOKUM. D.2.1.8.2
			PŘÍLOHA 4