




Nový stav - řezy

M 1:100

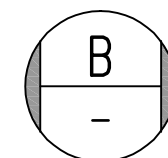


Podélný řez

M 1:100

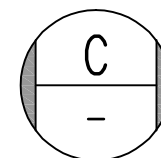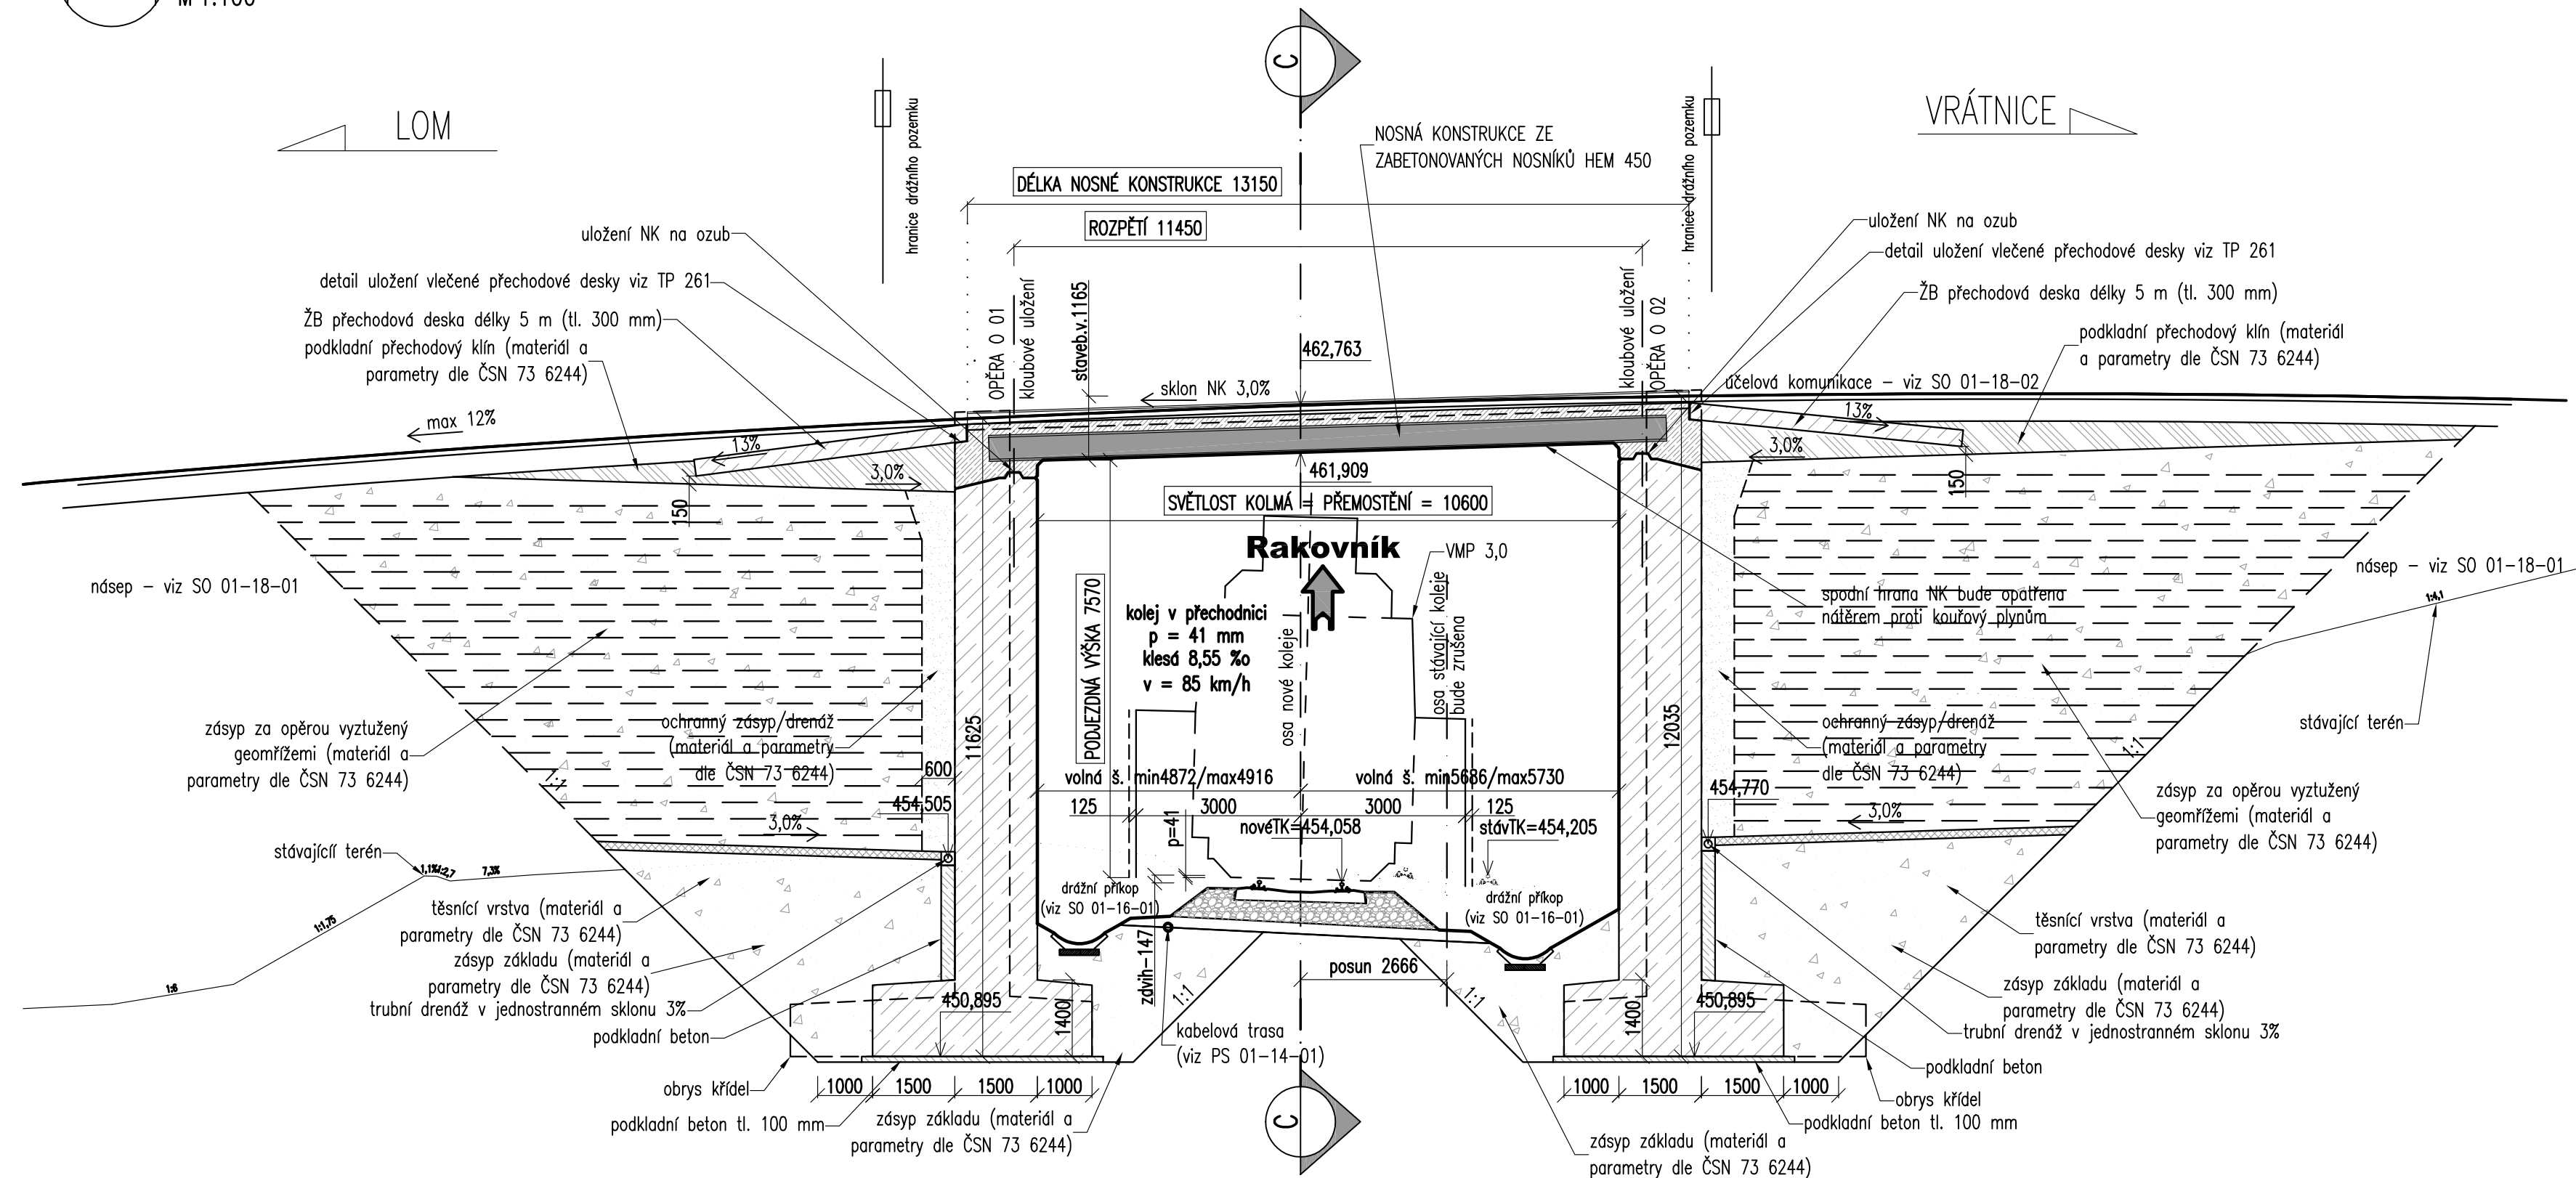


Příčný řez

M 1:50

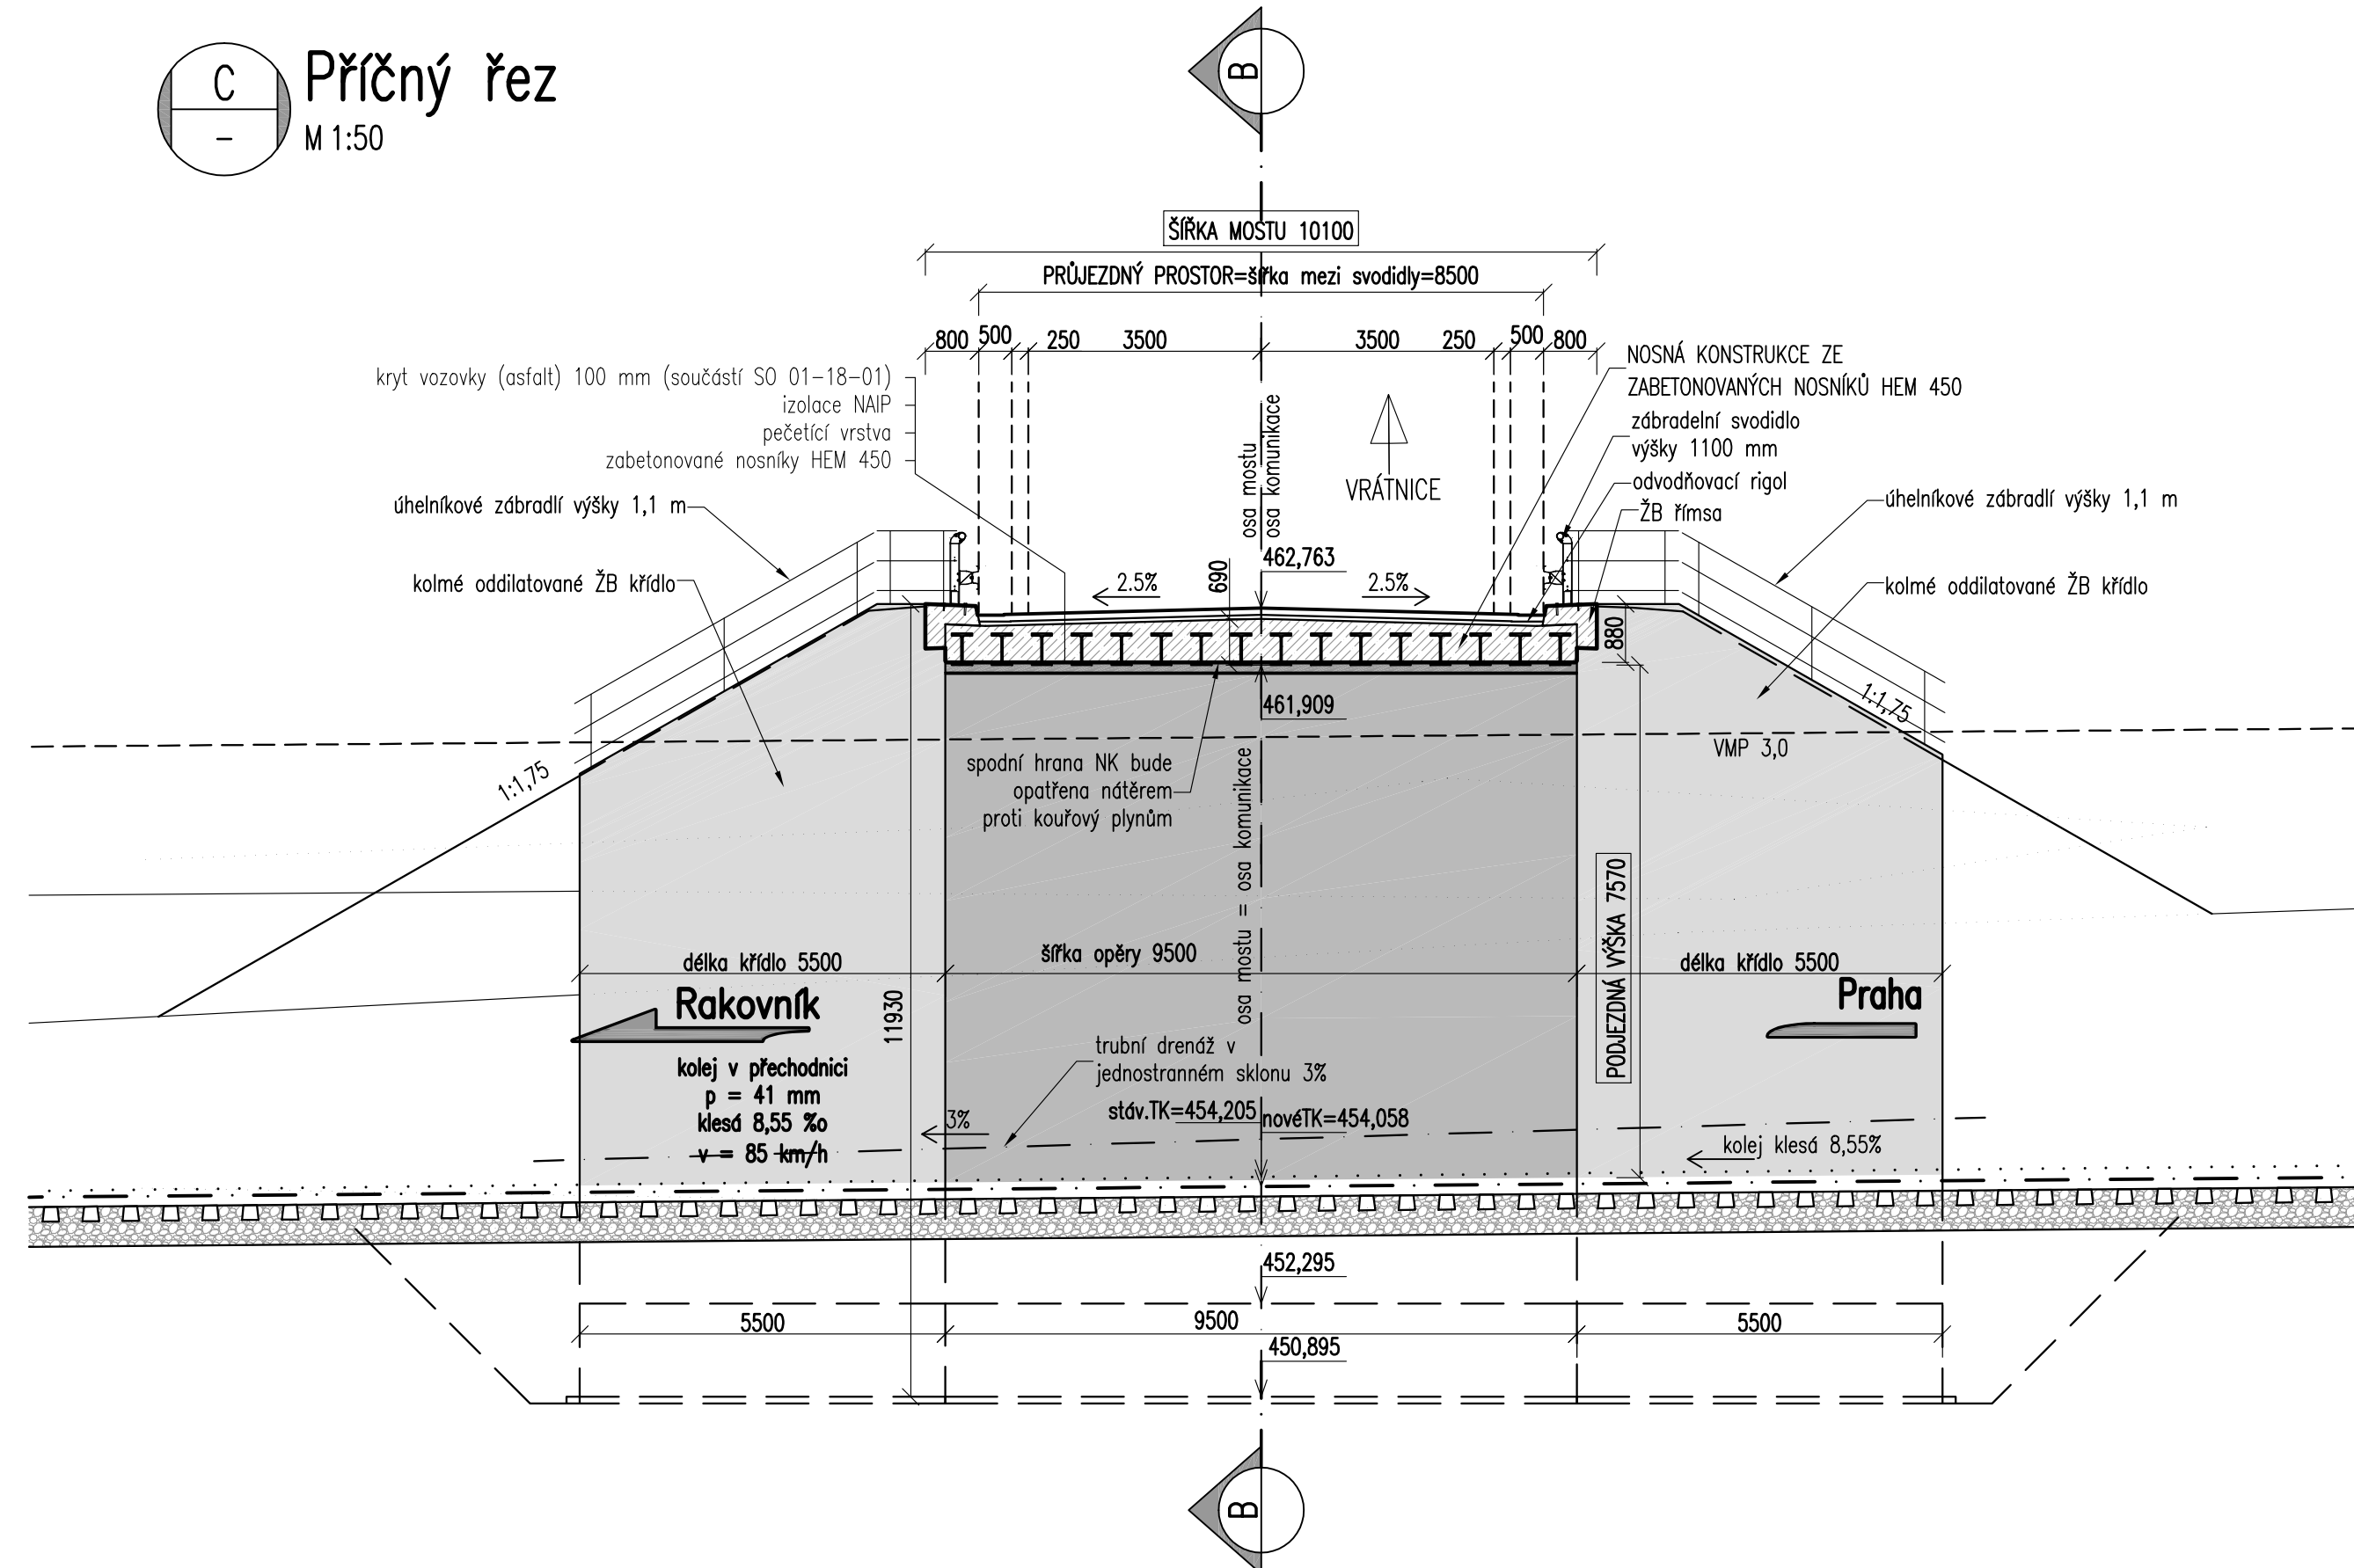

			ČÍSLO SOUPRAVY:
		PO PŘIPOMÍNKOVÉM ŘÍZENÍ	
REVIZE Č.	DATUM	ZMĚNA	

	EXPROJEKT s.r.o. Heršpická 758/13 619 00 Brno tel.: +420 533 312 000 E-mail: info@exprojekt.cz ID: dh84e85
---	---

OBJEDNATEL:	 <div>Správa železnic, státní organizace Stavební správa západ, Sokolovská 278/1955, 190 00 Praha 9</div>			
HLAVNÍ INŽENÝR PROJEKTU Ing. David Rose	ODPOVĚDNÝ PROJ. PS. SO Bc. David Karel	VYPRACOVAL Bc. David Karel	KONTROLOVAL Ing. Petr Libosváz	
KRAJ: Středočeský	POVĚŘENÝ MŮ: Rakovník / k.ú. Rynholec, Nové Strašecí		STUPEN: DÚR	
Přeložka železniční trati v úseku Stochov – Nové Strašecí SO 01-19-05 Silniční nadjezd v km 45,619			ZAK. ČÍSLO 003-2018	
			MĚŘÍTKO 1:100	POČET FORMÁTŮ 5 x A4
			DATUM: 01/2022	
Nový stav - řezy			ČÁST DOKUM. D.2.1.4.1	
			PŘÍLOHA 3.2	