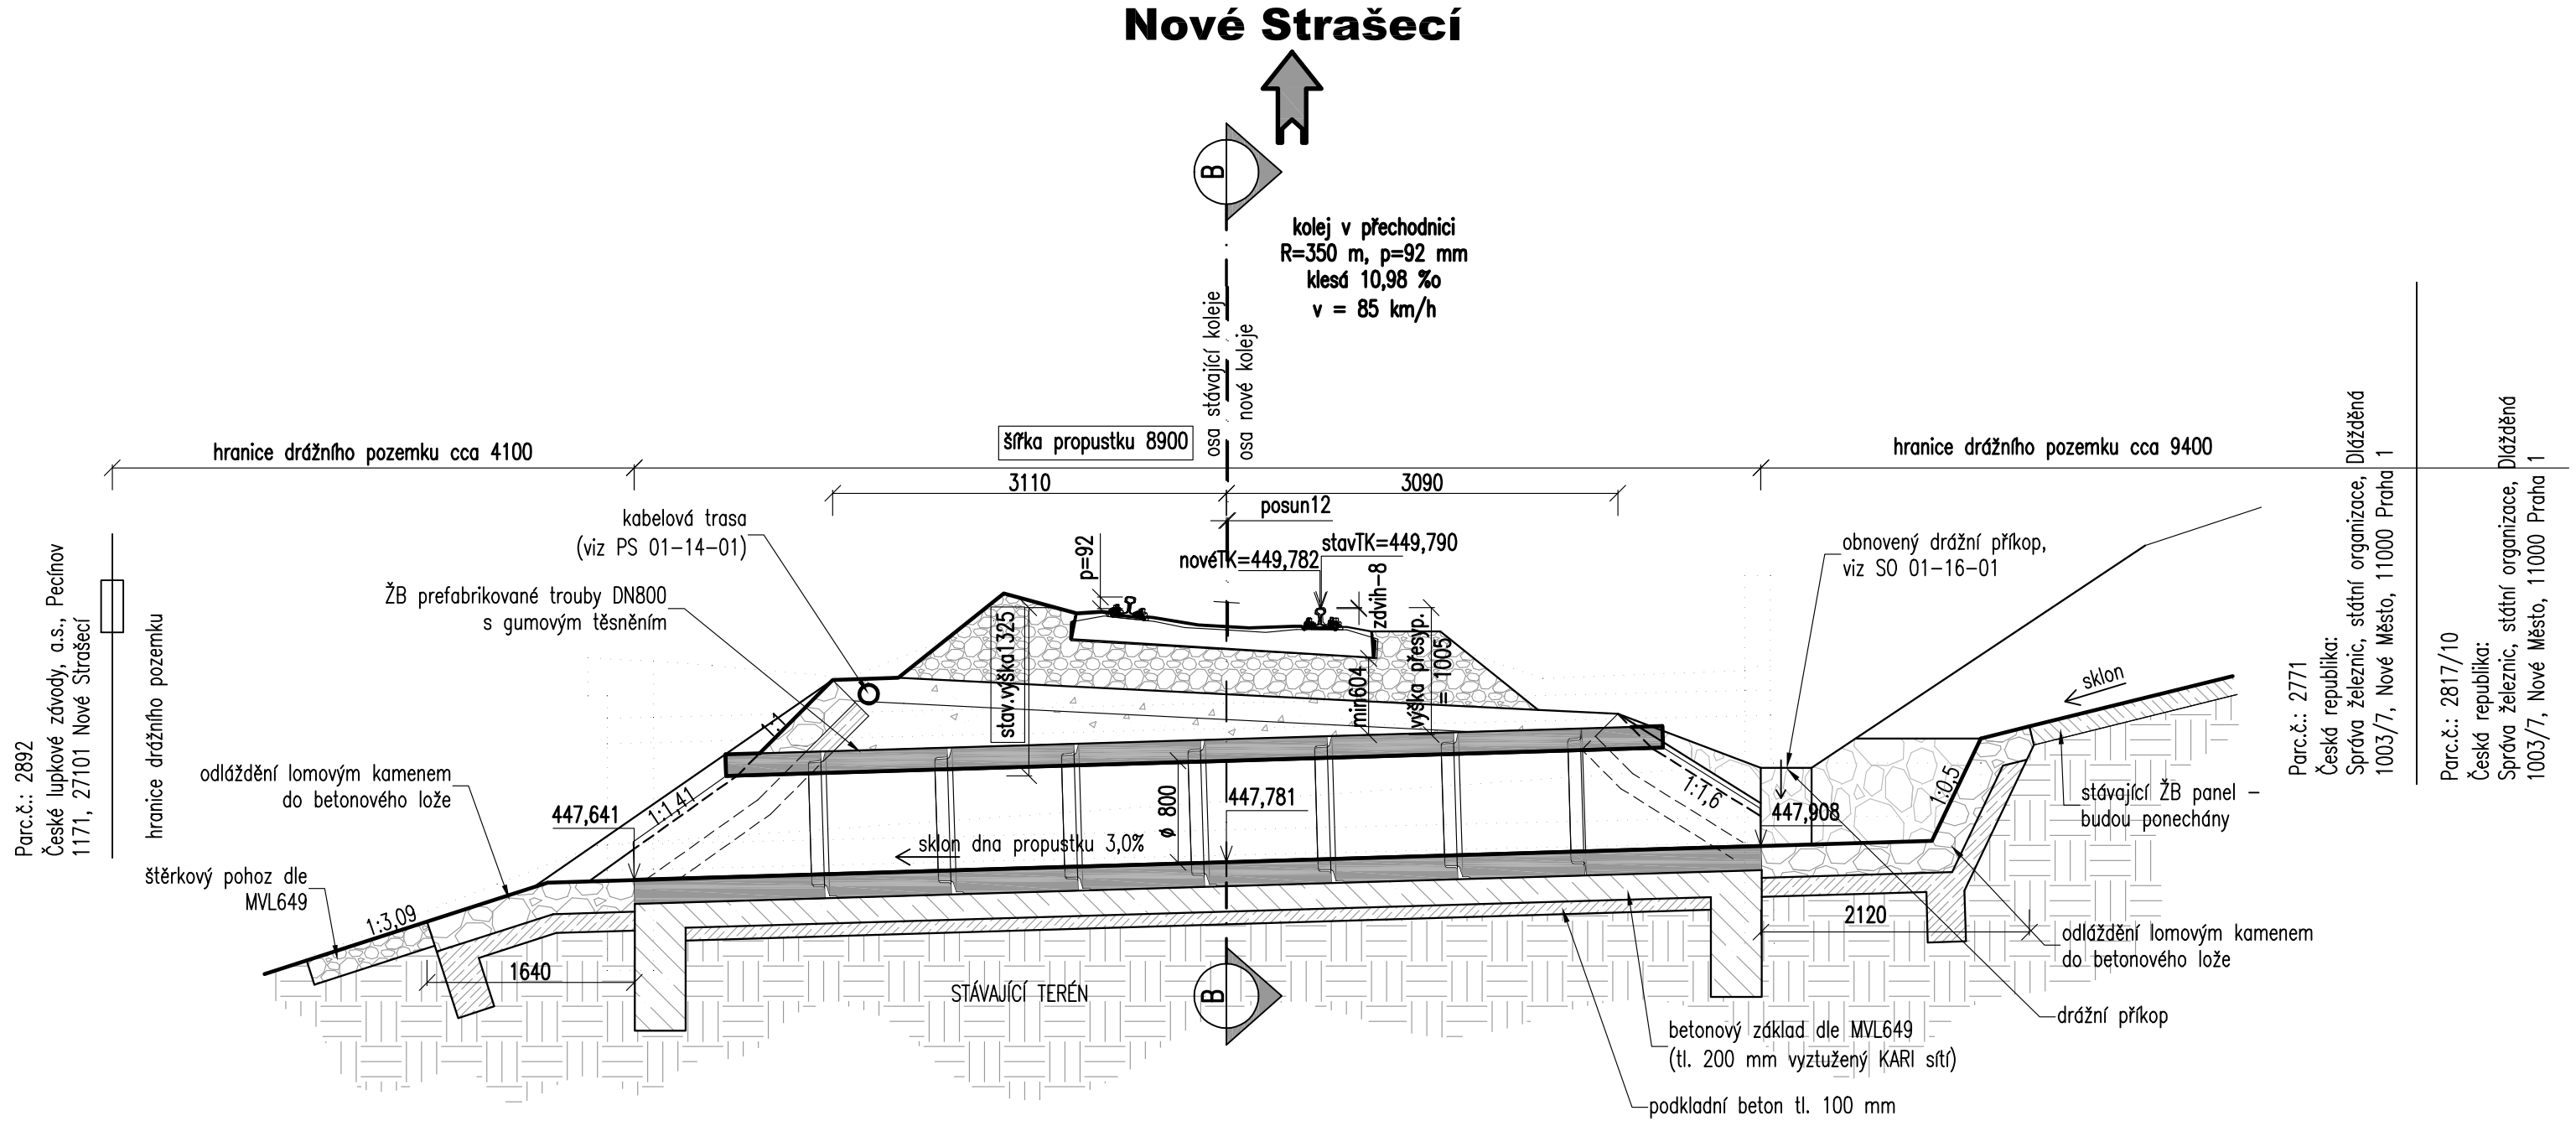
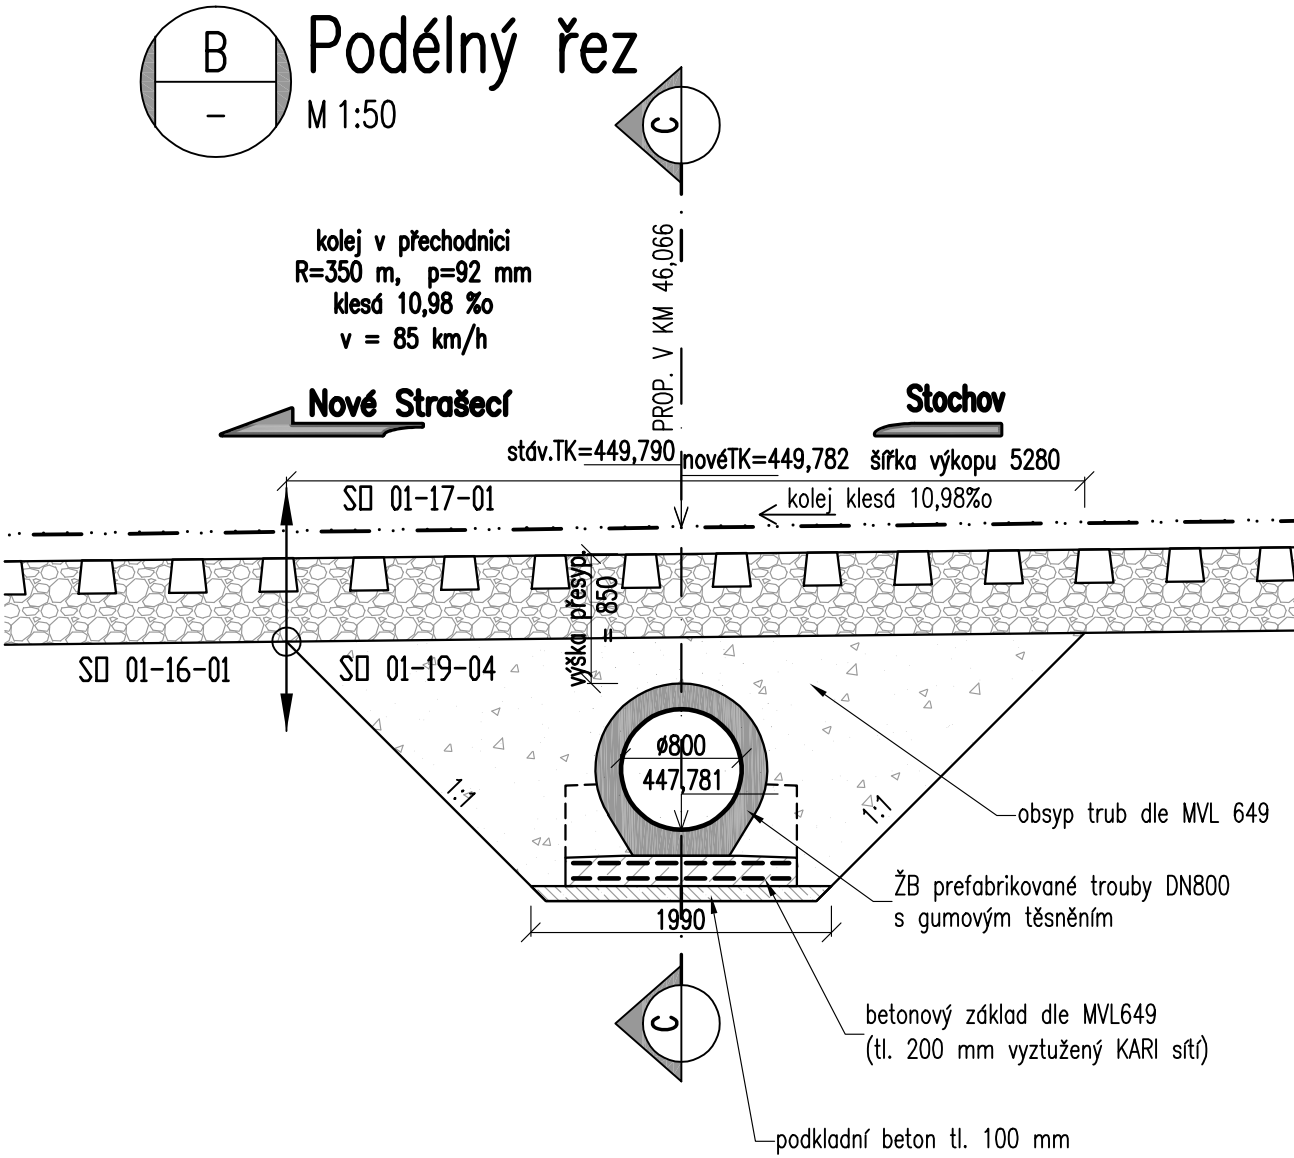
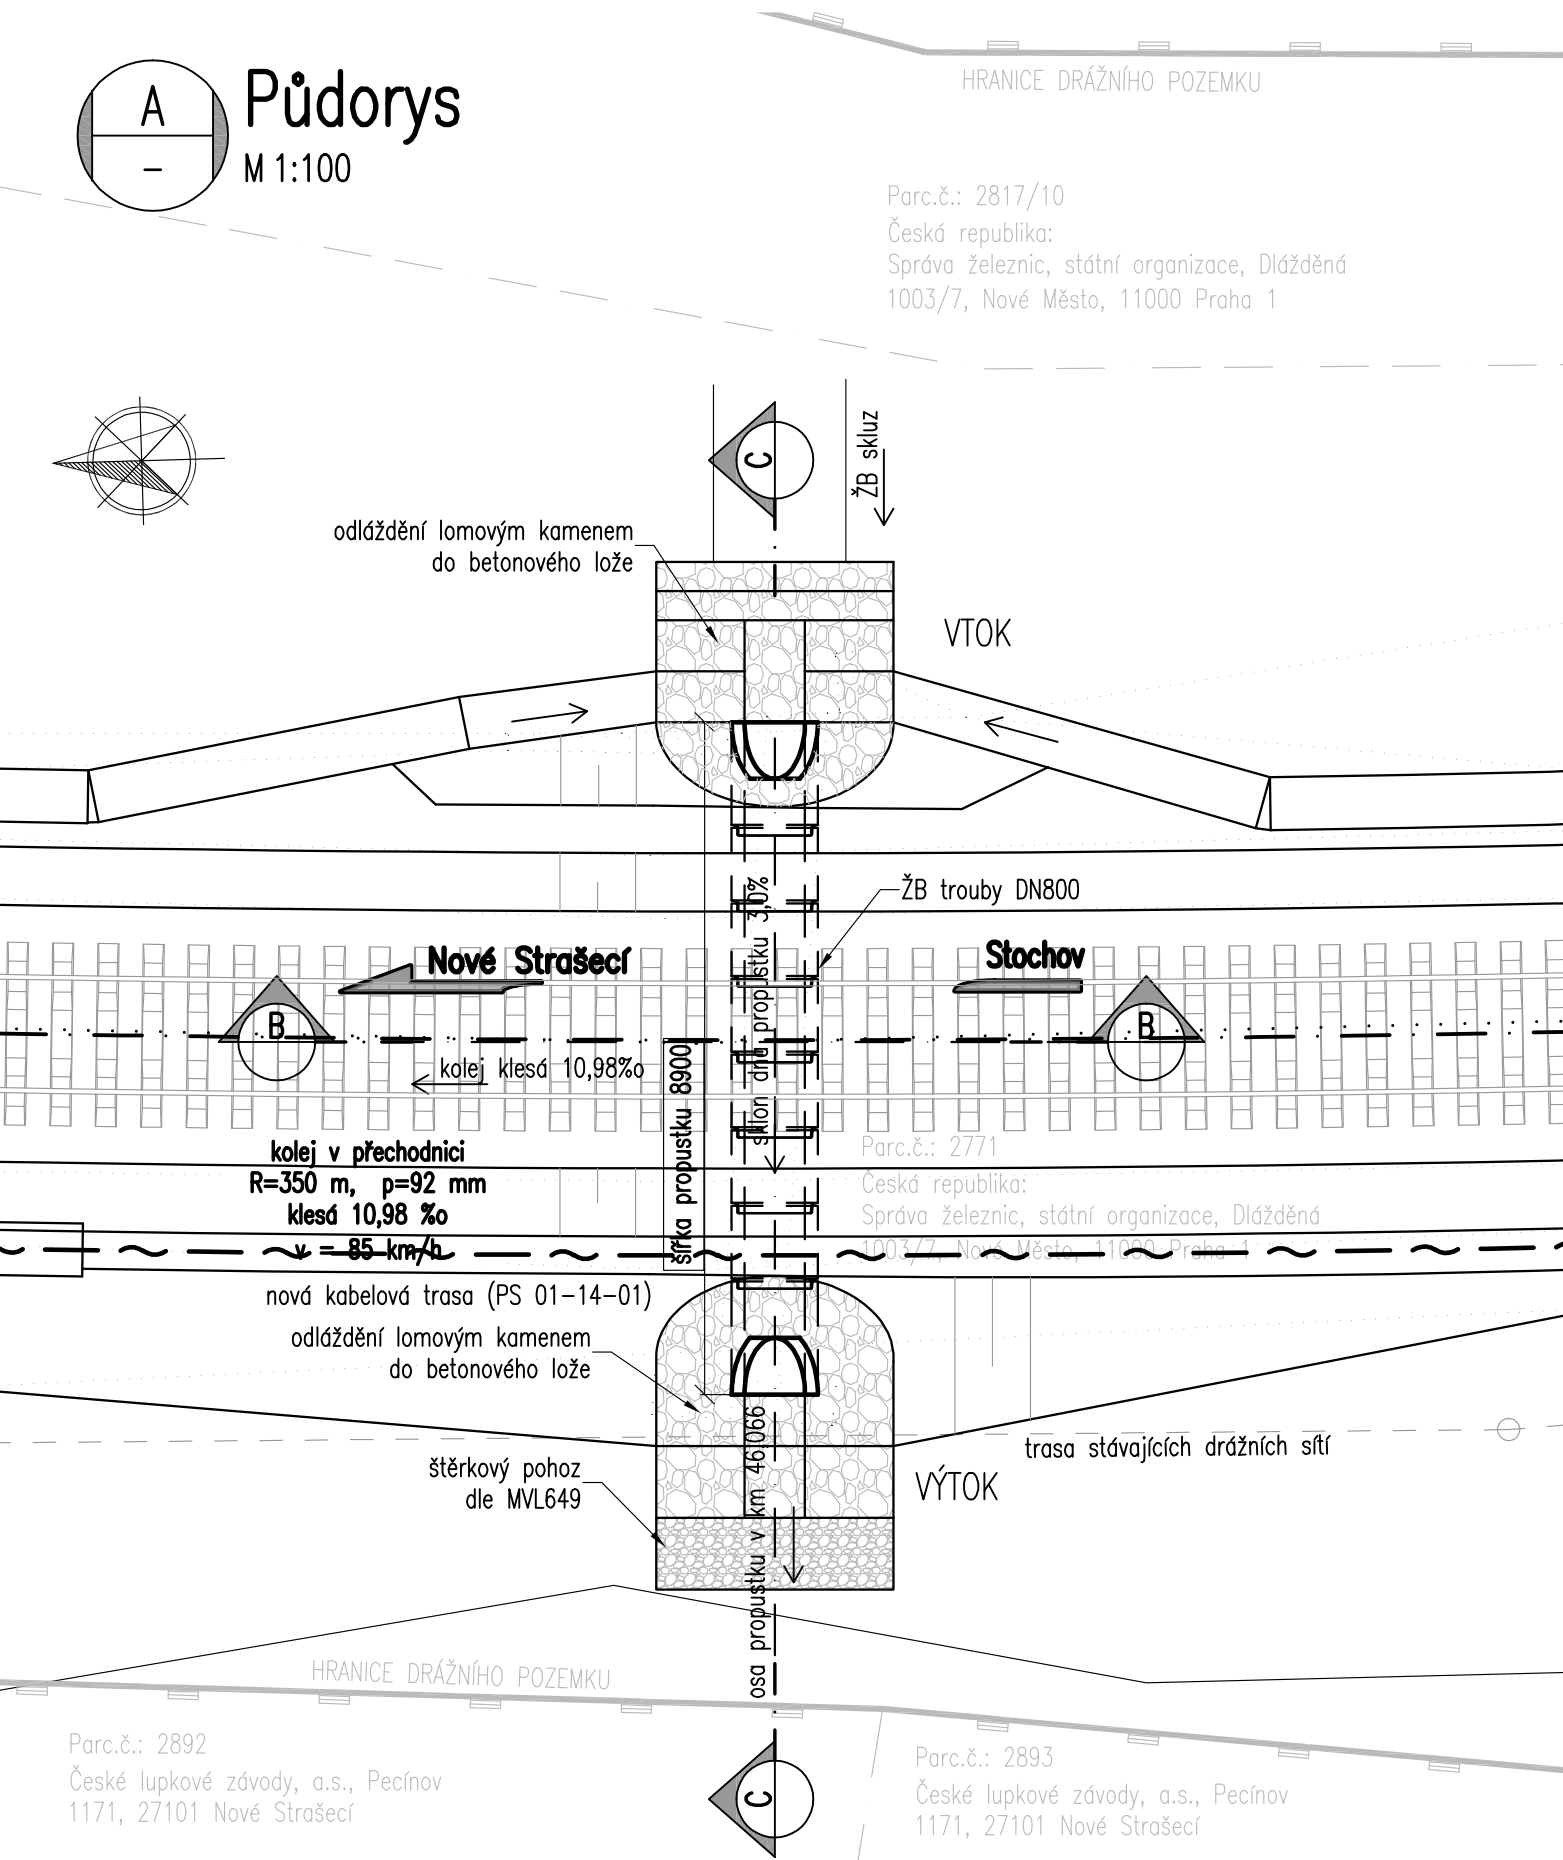


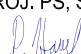



Přehledný výkres nového stavu



			ČÍSLO SOUPRAVY:		
		PO PŘIPOMÍNKOVÉM ŘÍZENÍ			
REVIZE Č.	DATUM	ZMĚNA			
		EXPROJEKT s.r.o. Heršpická 758/13 619 00 Brno		tel. : +420 533 312 000 E-mail: info@exprojekt.cz ID: dh84e85	
OBJEDNATEL:		 Správa železnic, státní organizace Stavební správa západ, Sokolovská 278/1955, 190 00 Praha 9			
HLAVNÍ INŽENÝR PROJEKTU Ing. Petr Libosvár 		ODPOVĚDNÝ PROJ. PS, SO Bc. David Karel 	VYPRACOVAL Bc. David Karel 	KONTROLOVAL Ing. Petr Libosvár 	
KRAJ: Středočeský		POVĚŘENÝ MŮ: Rakovník / k.ú. Rynholet, Nové Strašecí		STUPEŇ: DŮR	
Přeložka železniční trati v úseku Stochov – Nové Strašecí SO 01-19-08 Rekonstrukce propustku v km 46,066				ZAK. ČÍSLO 003-2018	
				MĚŘITKO 1:100, 1:50	POČET FORMÁTŮ 5 x A4
				DATUM: 01/2022	
				ČÁST DOKUM. D.2.1.4.8	
Přehledný výkres nového stavu					