PŮDORYS
1:100

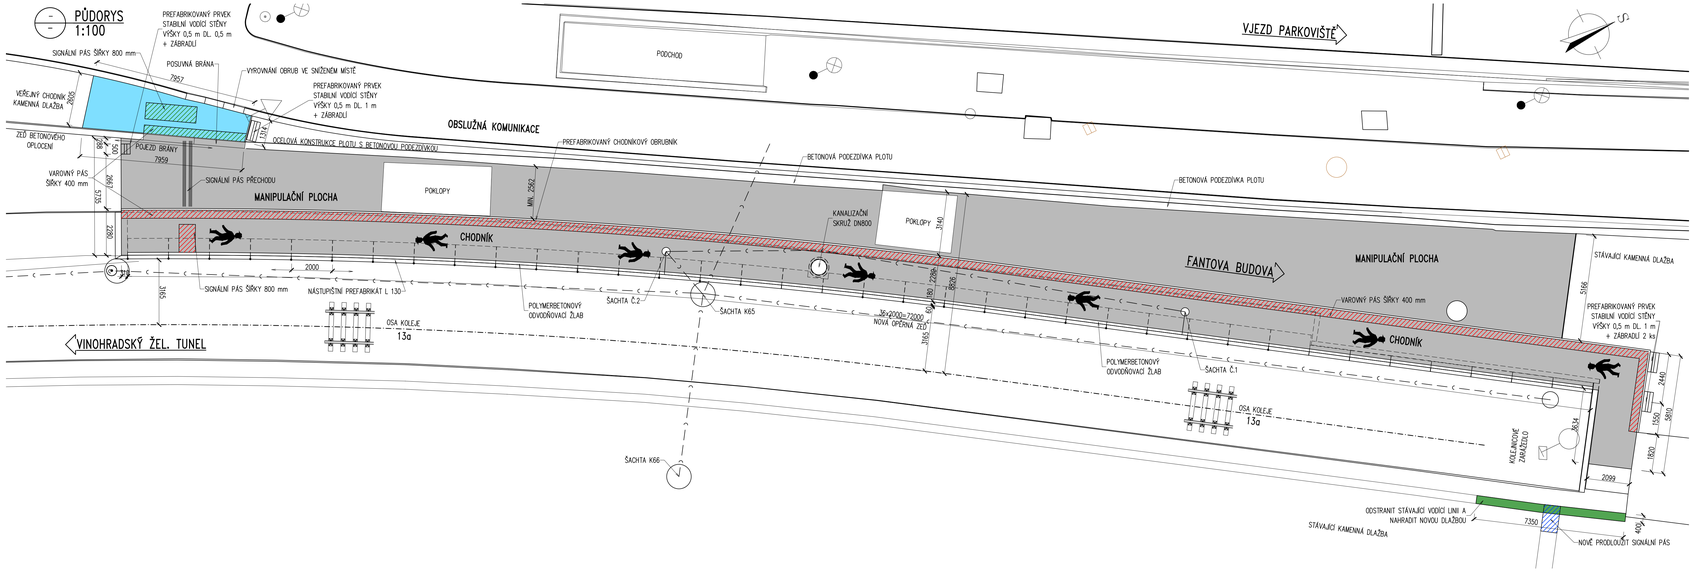

VÝKAZ PLOCH MATERIÁLŮ

Materiál	Plocha [m2]
Litý asfalt přírodní	378,61
Kamenná dlažba	15,52
Betonová dlažba	2,94
Hmatový pás	37,61

LEGENDA:

- LITÝ ASFALT PŘÍRODNÍ (ČERNÝ)
- PŘEDLAŽDĚNÁ KAMENNÁ DLAŽBA
- ŽULOVÁ DLAŽBA NÁSTUPIŠTĚ
- HMATOVÝ PÁS ELASTOMEROVÝ (BÍLÝ)
- HMATOVÝ PÁS – PROVEDENÍ ZE STEJNÉHO KAMENE JAKO OKOLNÍ DLAŽBA NEBO Z POLYMERBETONU S ÚPRAVOU PRO NEVIDOMÉ
- HMATOVÝ PÁS – PROVEDENÍ NA NÁSTUPIŠTI SHODNÉ S NAVAZUJÍCÍ ČÁSTÍ
- PIKTOGRAM CHODCE BÍLOU BARVOU NA POVRCHU LITÉHO ASFALTU

Ministerstvo dopravy
Státní fond dopravní infrastruktury

Jiná ověření:

Paré:

Orientační schéma:

Razítko oprávněné osoby:

Podpis: Datum:

Revize:	Datum:	Popis:	Kontroloval:
[001]	[4.08.2023]	Čistopis	Ing. L. Marek

Stavebník/Investor:	**Správa železnic, státní organizace**
Adresa:	**Dlážděná 1003/7, 110 00 Praha 1**
Zástupce investora:	Stavební správa objekt, Diamond Point
Adresa:	Ke Štvanici 656/3, 186 00 Praha 8 – Karlín

SPRÁVA ŽELEZNIC

Zhotovitel díla:	**TOP CON SERVIS s.r.o.**
Adresa:	Ke Stince 1824/56, 182 00 Praha 8
Kontakt:	T: +420 284 021 740 E: topcon@topcon.cz
Zhotovitel části/objektu:	**TOP CON SERVIS s.r.o.**
Adresa:	Ke Stince 1824/56, 182 00 Praha 8
Kontakt:	T: +420 284 021 740 E: topcon@topcon.cz
Hlavní projektant (HIP):	**Ing. Jakub Kara**
Specialista:	**Ing. Jakub Kara**

Název stavby/akce:	**Komplexní rekonstrukce zastropení nové odbavovací haly ŽST Praha hl. n. 0. etapa - Zpřístupnění stanice z ulice Legerova**	Označení investora:	**S631900088**
		Zakázka:	**65-22**
Název části:	Mosty, propustky a zdi	Označení části:	**D.2.1.4**
Název objektu/dílčí části:	**Zpřístupnění stanice z ulice Legerova**	Označení objektu/komplexu:	**SO 11-23-01**
Název přílohy:	**Úpravy povrchů pochozích ploch**	Číslo přílohy (typ/pořadí):	**2. 10.0**
Název dílčí části přílohy:			

Odpovědný projektant: Ing. Jakub Kara	Zpracovatel přílohy: Daniel Novotný	Měřítko: 1:100 Formáty: 6A4	Stupeň dokumentace: **DSP + PDPS**
Kraj: Hlavní město Praha	Katastrální území: Vinohrady	TUDU: 1704 K1	Smluvní datum zpracování: **05/2023**

Číslo výkresu: 1 2 3 4 5 6 7 8 9 Popis informace: Číslo: 0 1 2 3 4 5 6 7 8 9 Podpis: 0 1 2 3 4 5 6 7 8 9 Datum: 0 1 2 3 4 5 6 7 8 9
(Prostor pro další informace)