akce: Rekonstrukce mostů v km 518,498 a 518,962 TÚ Praha Masarykovo n. – Děčín hl. n.
stavební objekt: SO 11-00-01 Železniční svršek a spodek v km 518,498
výkres: PODÉLNÝ PROFIL, kolej č. 211
měřítko: 1:500/50

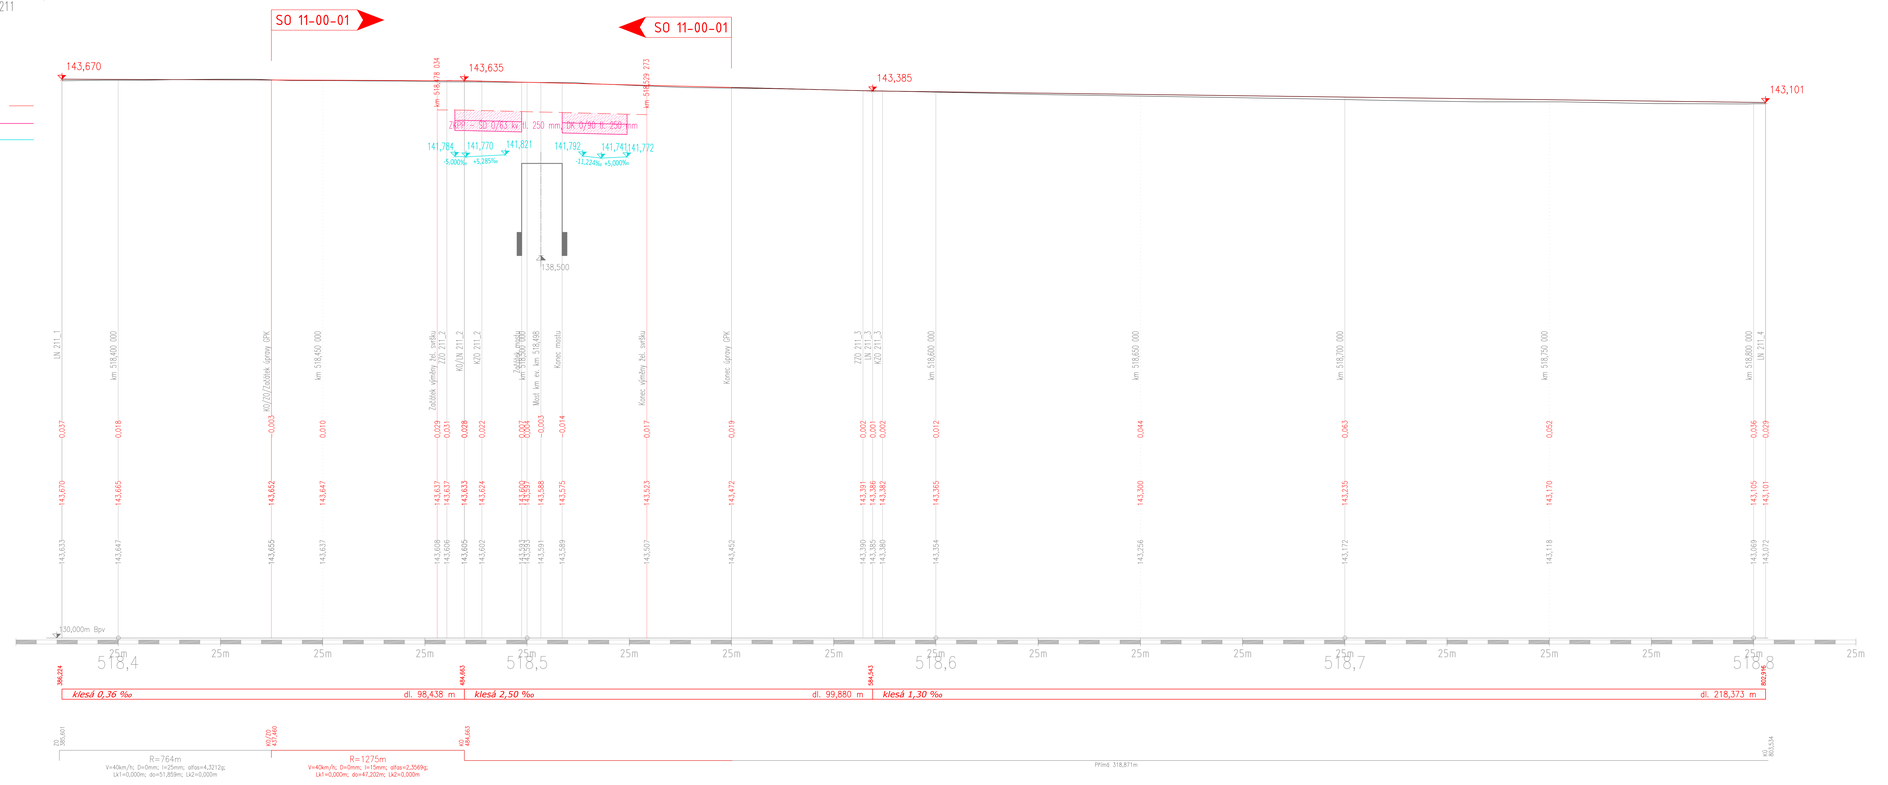

Ministerstvo dopravy
Státní fond dopravní infrastruktury

Jiná ověření:

Paré:

Orientační schéma:

Razítko oprávněné osoby:

Podpis: Datum:

Revize:	Datum:	Popis:	Kontroloval:
	05/2022	Zapracování připomínek	
	14.6.2022	Definitivní ověcování dokumentace	

Stavebník/Investor: Adresa: Zástupce investora: Adresa:	**Správa železnic, státní organizace** Dlážděná 1003/7, 110 00 Praha 1 Stavební správa západ Sokolovská 1955/278, 190 00 Praha 9	SPRÁVA ŽELEZNIC
Zhotovitel díla: Adresa: Kontakt:	**TOP CON SERVIS s.r.o.** Ke Stírce 1824/56, 182 00 Praha 8 T: +420 284 021 740 E: topcon@topcon.cz	
Zhotovitel objektu: Adresa: Kontakt:	**PRODIN, a.s.** K Vápence 2745, 530 02 Pardubice T: +420 666 051 111 E: info@prodin.cz	
Hlavní projektant (HIP):	Ing. Libor Marek	Specialista: Ing. Petr Burda

Název stavby/akce:	**Rekonstrukce mostů v km 518,498 a 518,962 TÚ Praha Masarykovo n. - Děčín hl. n.**		Označení investora: S632000254
			Označení zhotovitele: 28-12
Název části:	Kolejový svršek a spodek		Označení části: D.2.1.1
Název objektu(dílčí část):	**Železniční svršek a spodek v km 518,498**		Označení objektu/komplexu: **SO 11-00-01**
Název přílohy: Název dílčí části přílohy:	**Podélný profil** kolej č. 211		Číslo přílohy: **2. 008**
Odpovědný projektant: Ing. Petr Burda	Zpracovatel přílohy: Ing. Nelly Neslová	Měřítko: 1:500/50 Formáty: 8x A4	Stupeň dokumentace: **DUSP+PDPS**
Kraj: Ústecký	Katastrální území: Krásné Březno [775266]	TÚDU: 0801 R1	**Smluvní datum zpracování: 06/2022**

Číslo zakázky: | Stupeň dokumentace: DPS | Objekt: | Část: | Výkres: | Příloha:
Místo pro další informaci: