## PŮDORYS LEVÉ ŘÍMSY–TVAR
1:50




## PŮDORYS PRAVÉ ŘÍMSY–TVAR
1:50




## PŘÍČNÝ ŘEZ–LEVÁ STRANA NK–TVAR
1:25

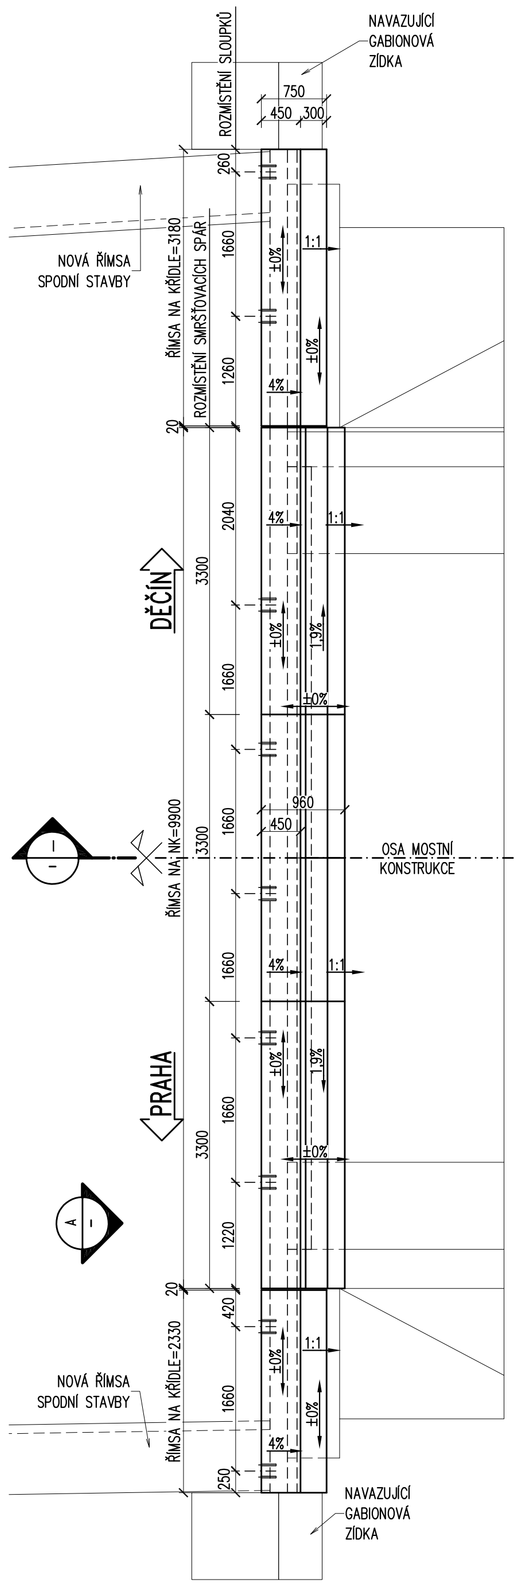


## PŘÍČNÝ ŘEZ–PRAVÁ STRANA NK–TVAR
1:25

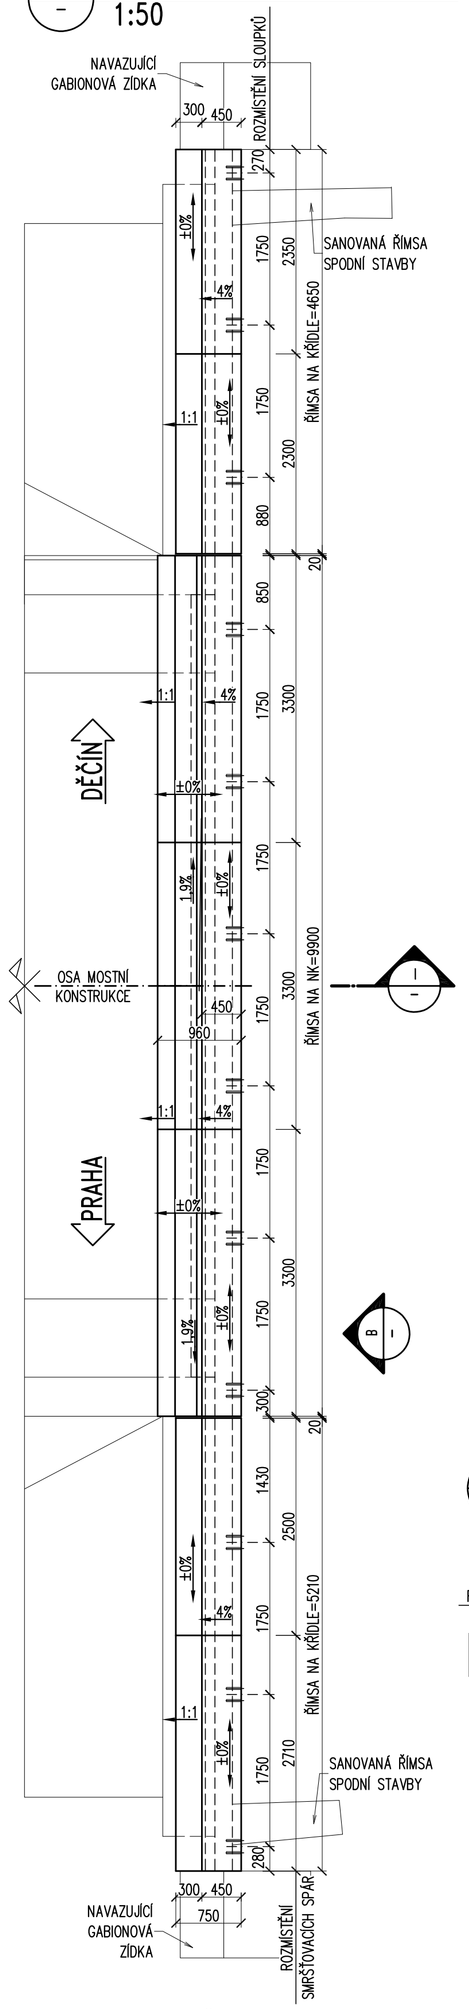


## PŘÍČNÝ ŘEZ–LEVÁ KŘÍDLA–TVAR
1:25

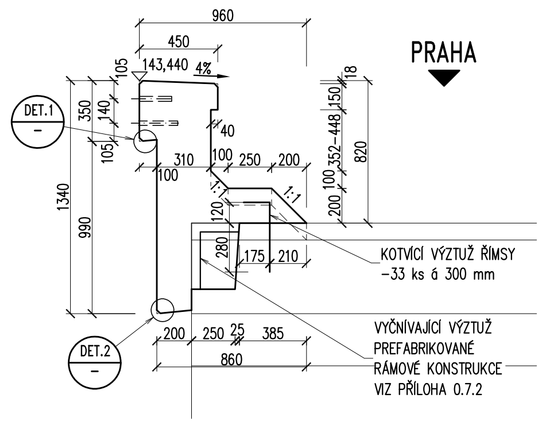


## PŘÍČNÝ ŘEZ–PRAVÁ STRANA NK–TVAR
1:25

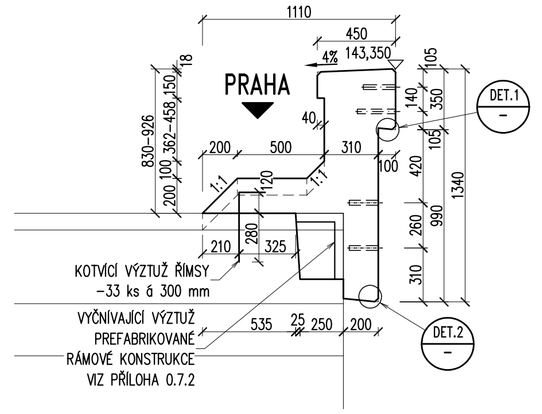


## POHLED
1:100

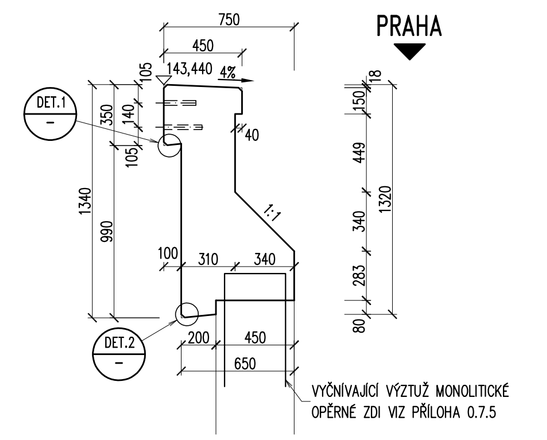


## POHLED
1:100

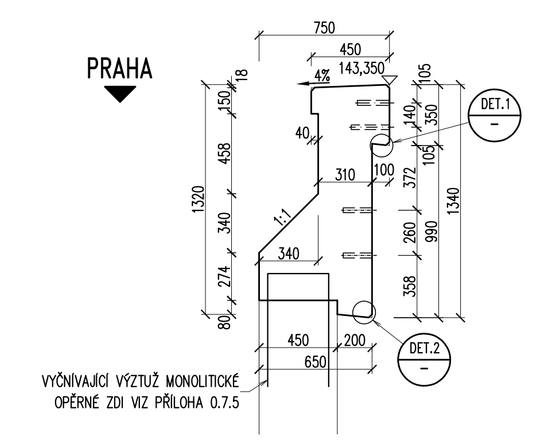


## DILATAČNÍ SPÁRA
1:2

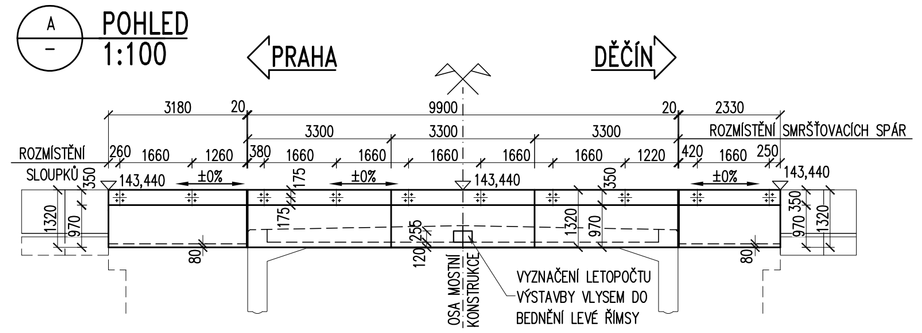


## DET.1 DETAIL OKAPNIČKY
1:5



## DET. 2 DETAIL OKAPNIČKY
1:5

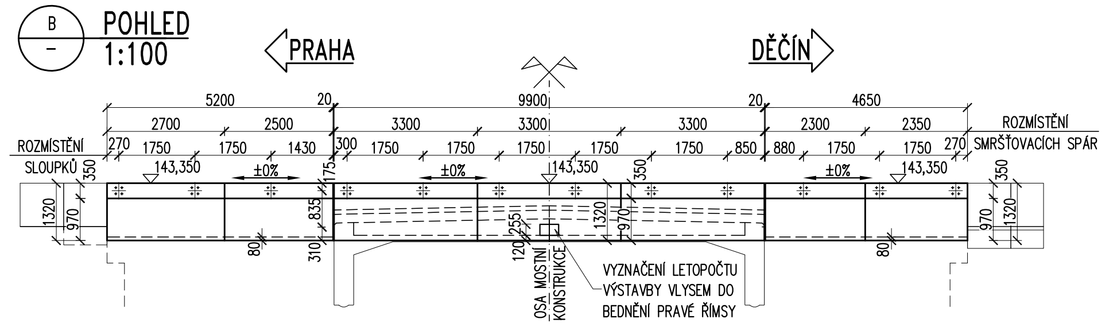

## ŘEZANÁ SMRŠŤOVACÍ SPÁRA
1:1

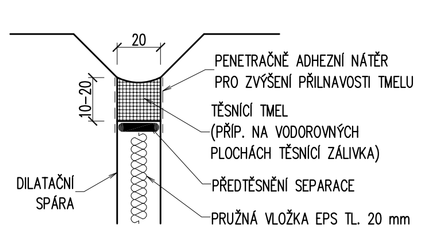


## POHLED–VÝZTUŽ
1:50

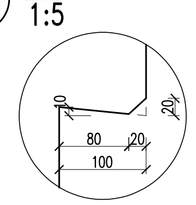


## POHLED–VÝZTUŽ
1:50

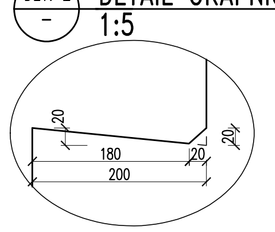

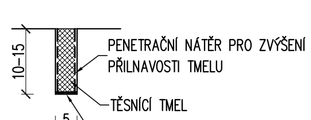
## PŘÍČNÝ ŘEZ–LEVÁ STRANA NK–VÝZTUŽ
1:20

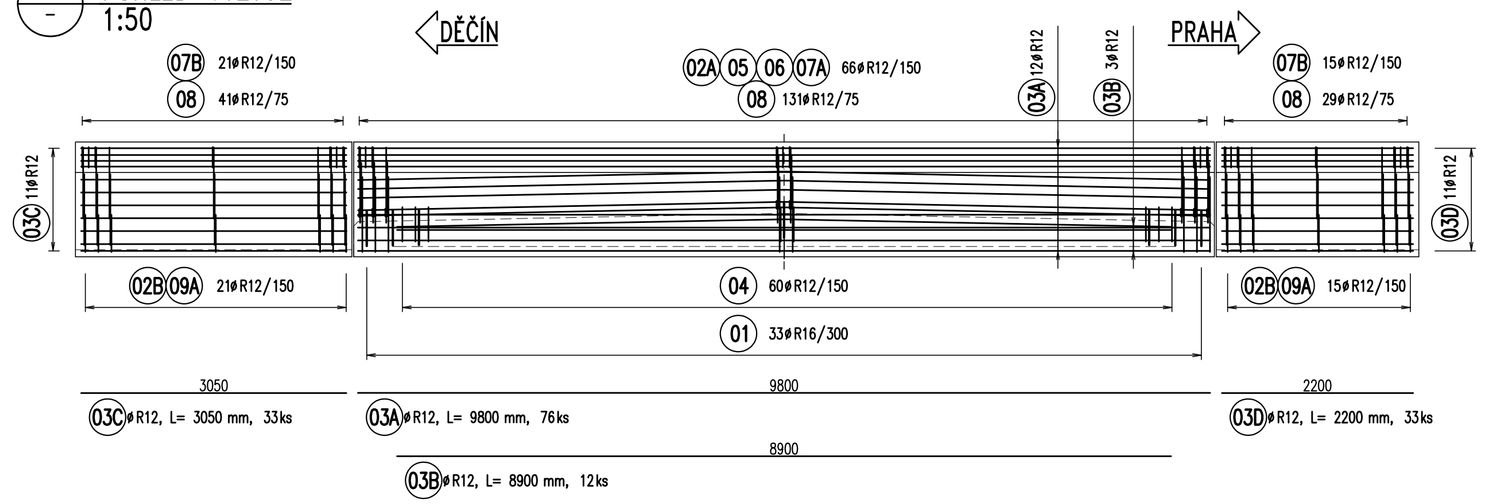


## PŘÍČNÝ ŘEZ–PRAVÁ STRANA NK–VÝZTUŽ
1:20

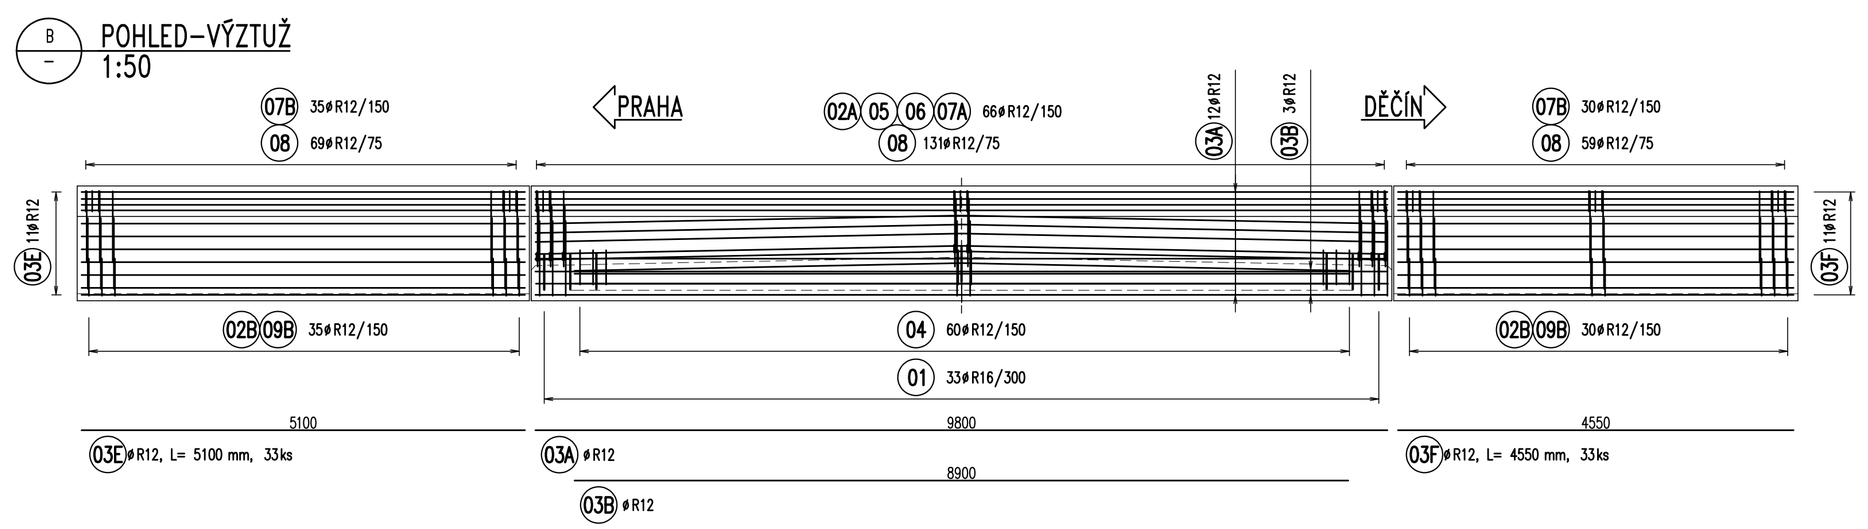


## PŘÍČNÝ ŘEZ–LEVÁ KŘÍDLA–VÝZTUŽ
1:20

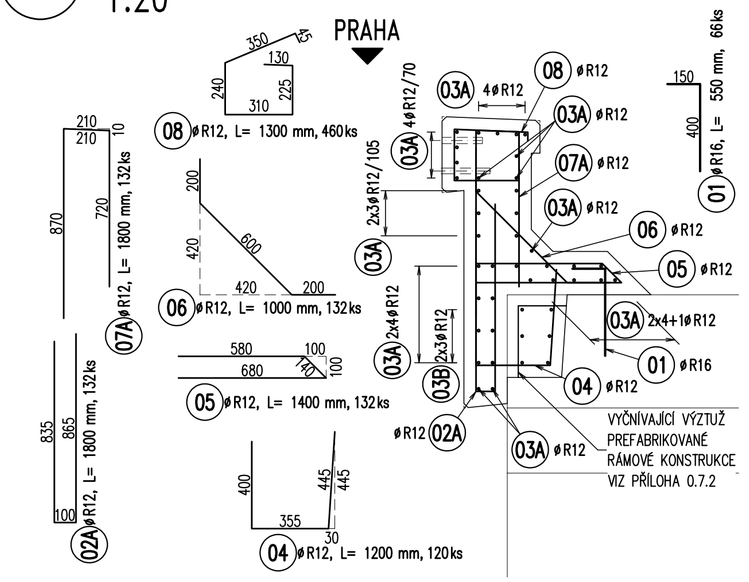


## PŘÍČNÝ ŘEZ–PRAVÁ STRANA NK–VÝZTUŽ
1:20

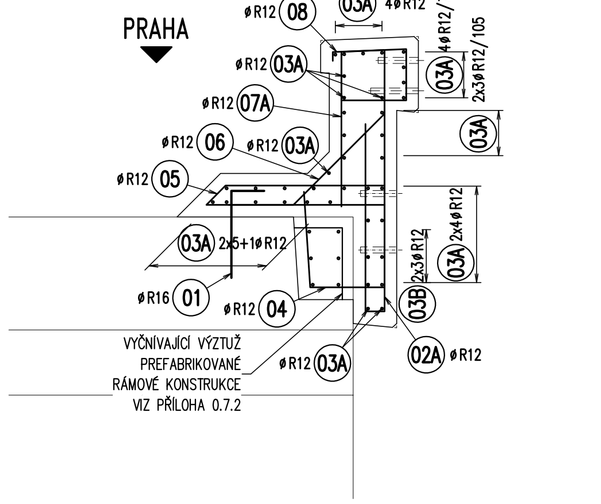


### VÝZTUŽ KÓTOVÁNA NA VNĚJŠÍ ROZMĚR DLE ČSN EN ISO 3766 (METODA A)

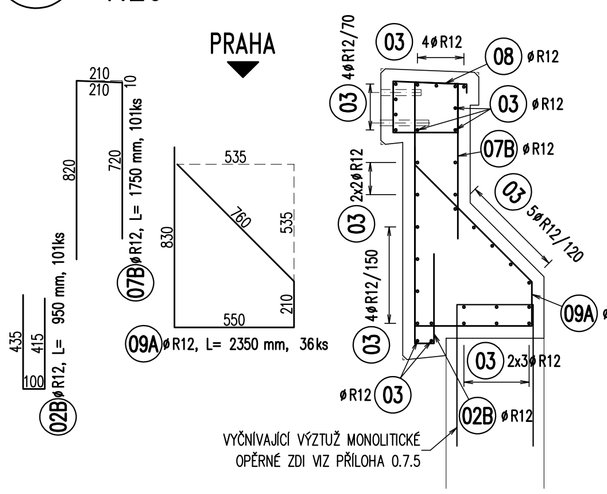


NEJMENŠÍ VNITŘNÍ PRŮMĚRY ZAKŘIVENÍ VÝZTUŽE DLE ČSN EN 1992-1-1
PRO OHYBY, HÁKY A SMYČKY:

| | | |
|---|---|---|
| d | ≤16 mm | ≥16 mm |
| D | 4d | 7d |

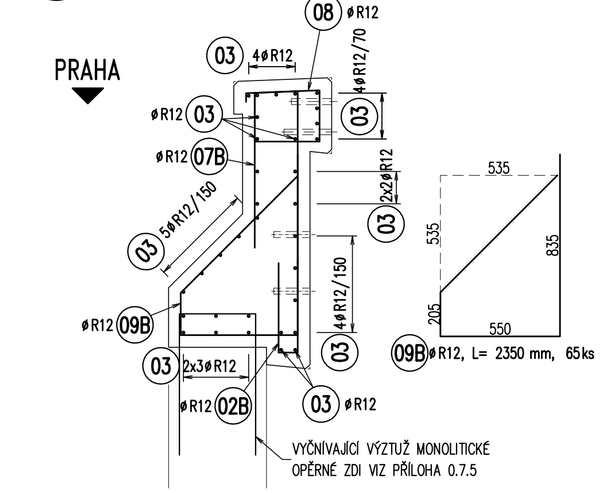BETON DLE ČSN EN 206+A2 A ČSN P 73 2404
ŽB ŘÍMSY: C30/37 – XF3, XC4, XD1 – Cl 0,4 – Dmax 22 – S3
– MAX. PRŮSAK 20 mm PODLE ČSN EN 12390-8

OBJEM BETONU: 21,1 m³

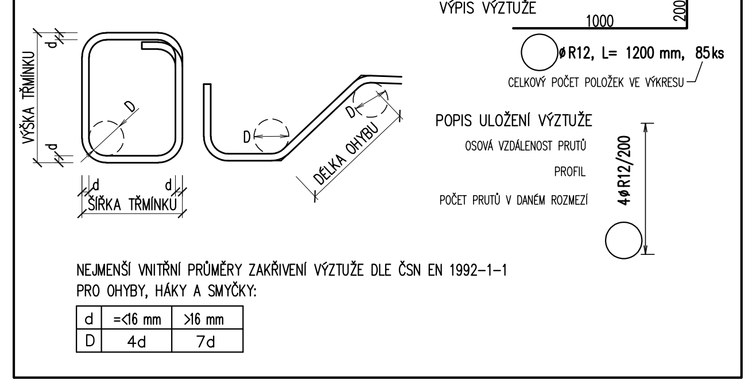VÝZTUŽ B500B dle ČSN 42 0139
10505.9 (R) dle ČSN 41 0505

KRYTÍ MINIMÁLNÍ 40 mm
KRYTÍ JMENOVITÉ 50 mm

**POZNÁMKY:**
1. VŠECHNY VIDITELNÉ HRANY BUDOU ZKOSENY TROJÚHELNÍKOVOU LIŠTOU 20/20 mm VLOŽENOU DO BEDNĚNÍ.
2. POLOŽKA Č. 1 BUDE VLEPENA DO PREFABRIKÁTU NOSNÉ KONSTRUKCE VÝROBCEM PREFABRIKÁTU VE VÝROBNĚ.
3. TVAR POLOŽKY Č. 3B A DÉLKA A POČET POLOŽKY Č. 4 SE MŮŽE LIŠIT V ZÁVISLOSTI NA TYPU PETLICOVÉHO STYKU PREFABRIKÁTŮ.
4. VÝZTUŽ V MÍSTĚ KOTVENÍ ZÁBRADLÍ A KONZOL BUDE ROZMÍSTĚNA TAK, ABY NEDOŠLO KE KOLIZI.

### VÝKAZ VÝZTUŽE

| POL | ⌀ | DÉLKA | POČET | 10 505 (R) | |
|---|---|---|---|---|---|
| Č. | mm | m'/ks | ks | R12 | R16 |
| 01 | R16 | 0,55 | 66 | | 36 |
| 02A | R12 | 1,80 | 132 | 238 | |
| 02B | R12 | 0,95 | 101 | 96 | |
| 03A | R12 | 9,80 | 76 | 745 | |
| 03B | R12 | 8,90 | 12 | 107 | |
| 03C | R12 | 3,05 | 33 | 101 | |
| 03D | R12 | 2,20 | 33 | 73 | |
| 03E | R12 | 5,10 | 33 | 168 | |
| 03F | R12 | 4,55 | 33 | 150 | |
| 04 | R12 | 1,20 | 120 | 144 | |
| 05 | R12 | 1,40 | 132 | 185 | |
| 06 | R12 | 1,00 | 132 | 132 | |
| 07A | R12 | 1,80 | 132 | 238 | |
| 07B | R12 | 1,75 | 101 | 177 | |
| 08 | R12 | 1,30 | 460 | 598 | |
| 09A | R12 | 2,35 | 36 | 85 | |
| 09B | R12 | 2,35 | 65 | 153 | |
| CELKOVÁ DÉLKA [m] | | | | 3387 | 36 |
| HMOTNOST 1m [kg] | | | | 0.888 | 1.578 |
| HMOTNOST CELKEM [kg] | | | | 3007 | 57 |
| **HMOTNOST CELKEM [kg]** | | | | **3065** | |

Ministerstvo dopravy
Státní fond dopravní infrastruktury

Jiná ověření: Paré:

Orientační schéma: Razítko oprávněné osoby:

Podpis: Datum:

| Revize: | Datum: | Popis: | Kontrolovał: |
|---|---|---|---|
| 000 | 14.06.2022 | Definitivní odevzdání dokumentace | Ing. Libor Marek |
| | | | |
| | | | |
| | | | |
| | | | |

| | |
|---|---|
| Stavebník/Investor: | **Správa železnic, státní organizace** |
| Adresa: | Dlážděná 1003/7, 110 00 Praha 1 |
| Zástupce investora: | Stavební správa západ |
| Adresa: | Sokolovská 1955/278, 190 00 Praha 9 |

SPRÁVA ŽELEZNIC

| | | |
|---|---|---|
| Zhotovitel díla: | **TOP CON SERVIS s.r.o.** | |
| Adresa: | Ke Stírce 1824/56, 182 00 Praha 8 | |
| Kontakt: | T: +420 284 021 740 | |
| | E: topcon@topcon.cz | |
| Zhotovitel objektu: | **TOP CON SERVIS s.r.o.** | |
| Adresa: | Ke Stírce 1824/56, 182 00 Praha 8 | |
| Kontakt: | T: +420 284 021 740 | |
| | E: topcon@topcon.cz | |
| Hlavní projektant (HIP): | Ing. Libor Marek | Specialista: Ing. Jakub Kara |

| | | | |
|---|---|---|---|
| Název stavby/akce: | **Rekonstrukce mostů v km 518,498 a 518,962 TÚ Praha Masarykovo n. - Děčín hl. n.** | | Označení investora: SŽ320000254 |
| | | | Označení zhotovitele: 28-12 |
| Název části: | Mosty, propustky a zdi | | Označení části: D.2.1.4 |
| Název objektu/dílčí části: | **Most v ev. km 518,498** | | Označení objektu/komplexu: **SO 11-20-01** |
| Název přílohy: | **ŽB římsa na NK - tvar a výztuž** | | Číslo přílohy: **2. 0.7.6** |
| Název dílčí části přílohy: | | | |
| Odpovědný projektant: | Zpracovatel přílohy: | Měřítko: 100/50/30/25/20/5/1 | Stupeň dokumentace: **DUSP+PDPS** |
| Ing. Tomáš Vejběra | Daniel Novotný | Formáty: 10A4 | |
| Kraj: | Katastrální území: | TUDU: | **Smluvní datum zpracování: 06/2022** |
| Ústecký | Krásné Březno [775266] | 0801 R1 | |

Označení investora | Stupeň dokumentace | Část | Objekt | Profesivní | Příloha | Revize
S O 1 1 - 2 0 - 0 1 | D U S P + P D P S | D . 2 . 1 . 4 | 0 1 | 2 | 0 . 0 7 . 6 | 0 0 0
(Prostor pro další informace)