



DETAIL MONTÁŽNÍCH JAM PROPOJŮ – 1:100

TYP "A"


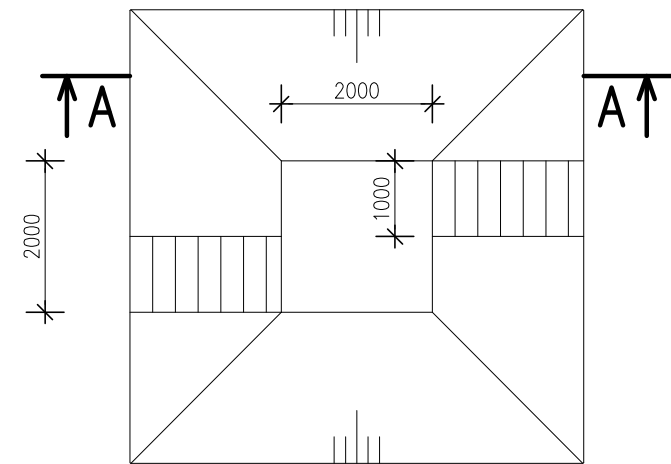


ROZMĚR STUPŇŮ: 300x300mm

TYP "B"

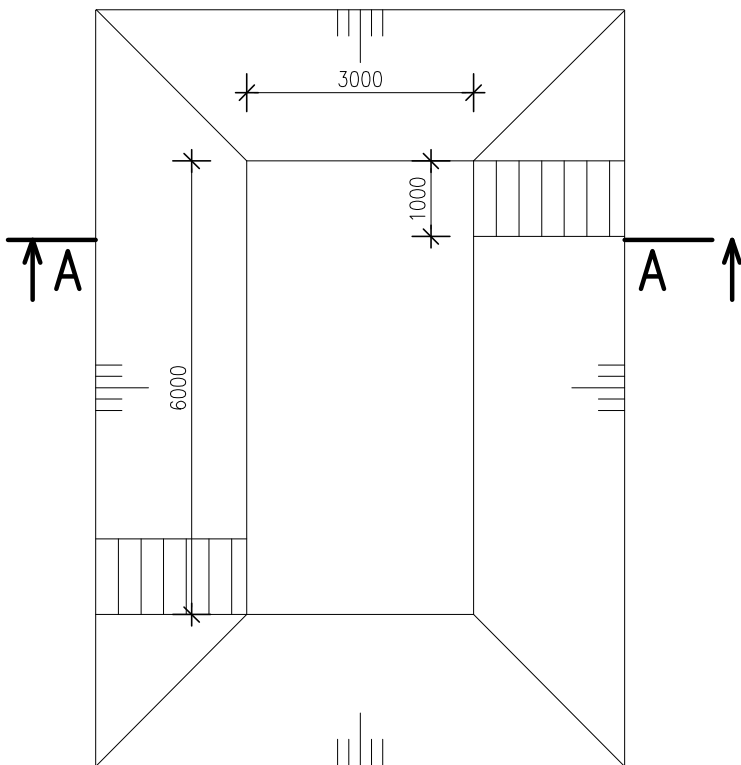

ROZMĚR STUPŇŮ: 300x300mm

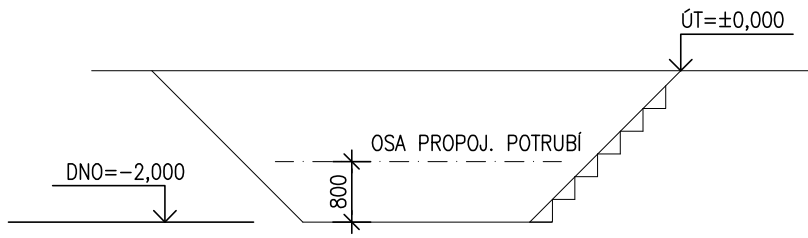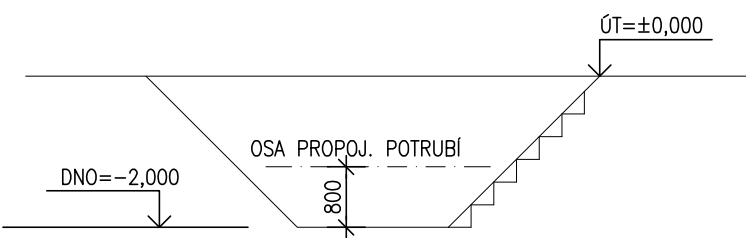

Jiná ověření:


Paré:


Orientační schéma:


Razítko oprávněné osoby:

Podpis: Datum:

Revize:	Datum:	Popis:	Kontroloval:
P01	14.12.2021	Dokumentace k připomínkám	Ing. Libor Marek

Stavebník/Investor:	<b>Správa železnic, státní organizace</b>		<b>SPRÁVA ŽELEZNIC</b>
Adresa:	Dlážděná 1003/7, 110 00 Praha 1		
Zástupce investora:	Stavební správa západ		
Adresa:	Sokolovská 1955/278, 190 00 Praha 9		

Zhotovitel díla:	<b>TOP CON SERVIS s.r.o.</b>	
Adresa:	Ke Stírce 1824/56, 182 00 Praha 8	
Kontakt:	T: +420 284 021 740 E: topcon@topcon.cz	

Zhotovitel objektu:	<b>Projektová kancelář A.Truhlář</b>	
Adresa:	Mnichovická 715, 149 07 Praha 4 - Háje	
Kontakt:	T: +420 602 294 400 E: pk.atruhlar@gmail.com	

Hlavní projektant (HIP):	Ing. Libor Marek	Specialista:	Ing. Antonín Truhlář
--------------------------	------------------	--------------	----------------------

Název stavby/akce:	<b>Rekonstrukce mostů v km 518,498 a 518,962 TÚ Praha Masarykovo n. - Děčín hl. n.</b>	Označení investora: S632000254
Název části:	Potrubní vedení plynovod	Označení zhotovitele: 28-12
Název objektu/dílní části:	<b>Přeložka Plynovodu</b>	Označení části: D.2.1.6
Název přílohy:	<b>Detail montážních jam</b>	Označení objektu/komplexu: <b>SO 33-01</b>
Název dílní části přílohy:		Číslo přílohy: <b>2. 0.4.3</b>
Odpovědný projektant:	Zpracovatel přílohy: Bc. A. Truhlář	Měřítko: 1:100 Formáty: 2x A4
Kraj:	Katastrální území: Krásné Březno [775266]	TUDU: 0801 R1
Ústecký		Stupeň dokumentace: <b>DUSP+PDPS</b>
		Smluvní datum zpracování: <b>08/2023</b>

Označení investora	Stupeň dokumentace	Část:	Objekt:	Podobjekt:	Příloha:	Revize:
S 6 3 2 0 0 0 2 5 4	- D U S P	- X X X X X X	- X X X X X X X X X X	- X X X	- X - X X X X	- 0 0 0

[Prostor pro další informace]