akce: Rekonstrukce mostů v km 518,498 a 518,962 TÚ Praha Masarykovo n. – Děčín hl. n.
stavební objekt: SO 11-00-02 Železniční svršek a spodek v km 518,962
výkres: PODÉLNÝ PROFIL, kolej č. 212
měřítko: 1:500/50

směr ŽST Ústí n. Labem hl. n. — směr ŽST Děčín

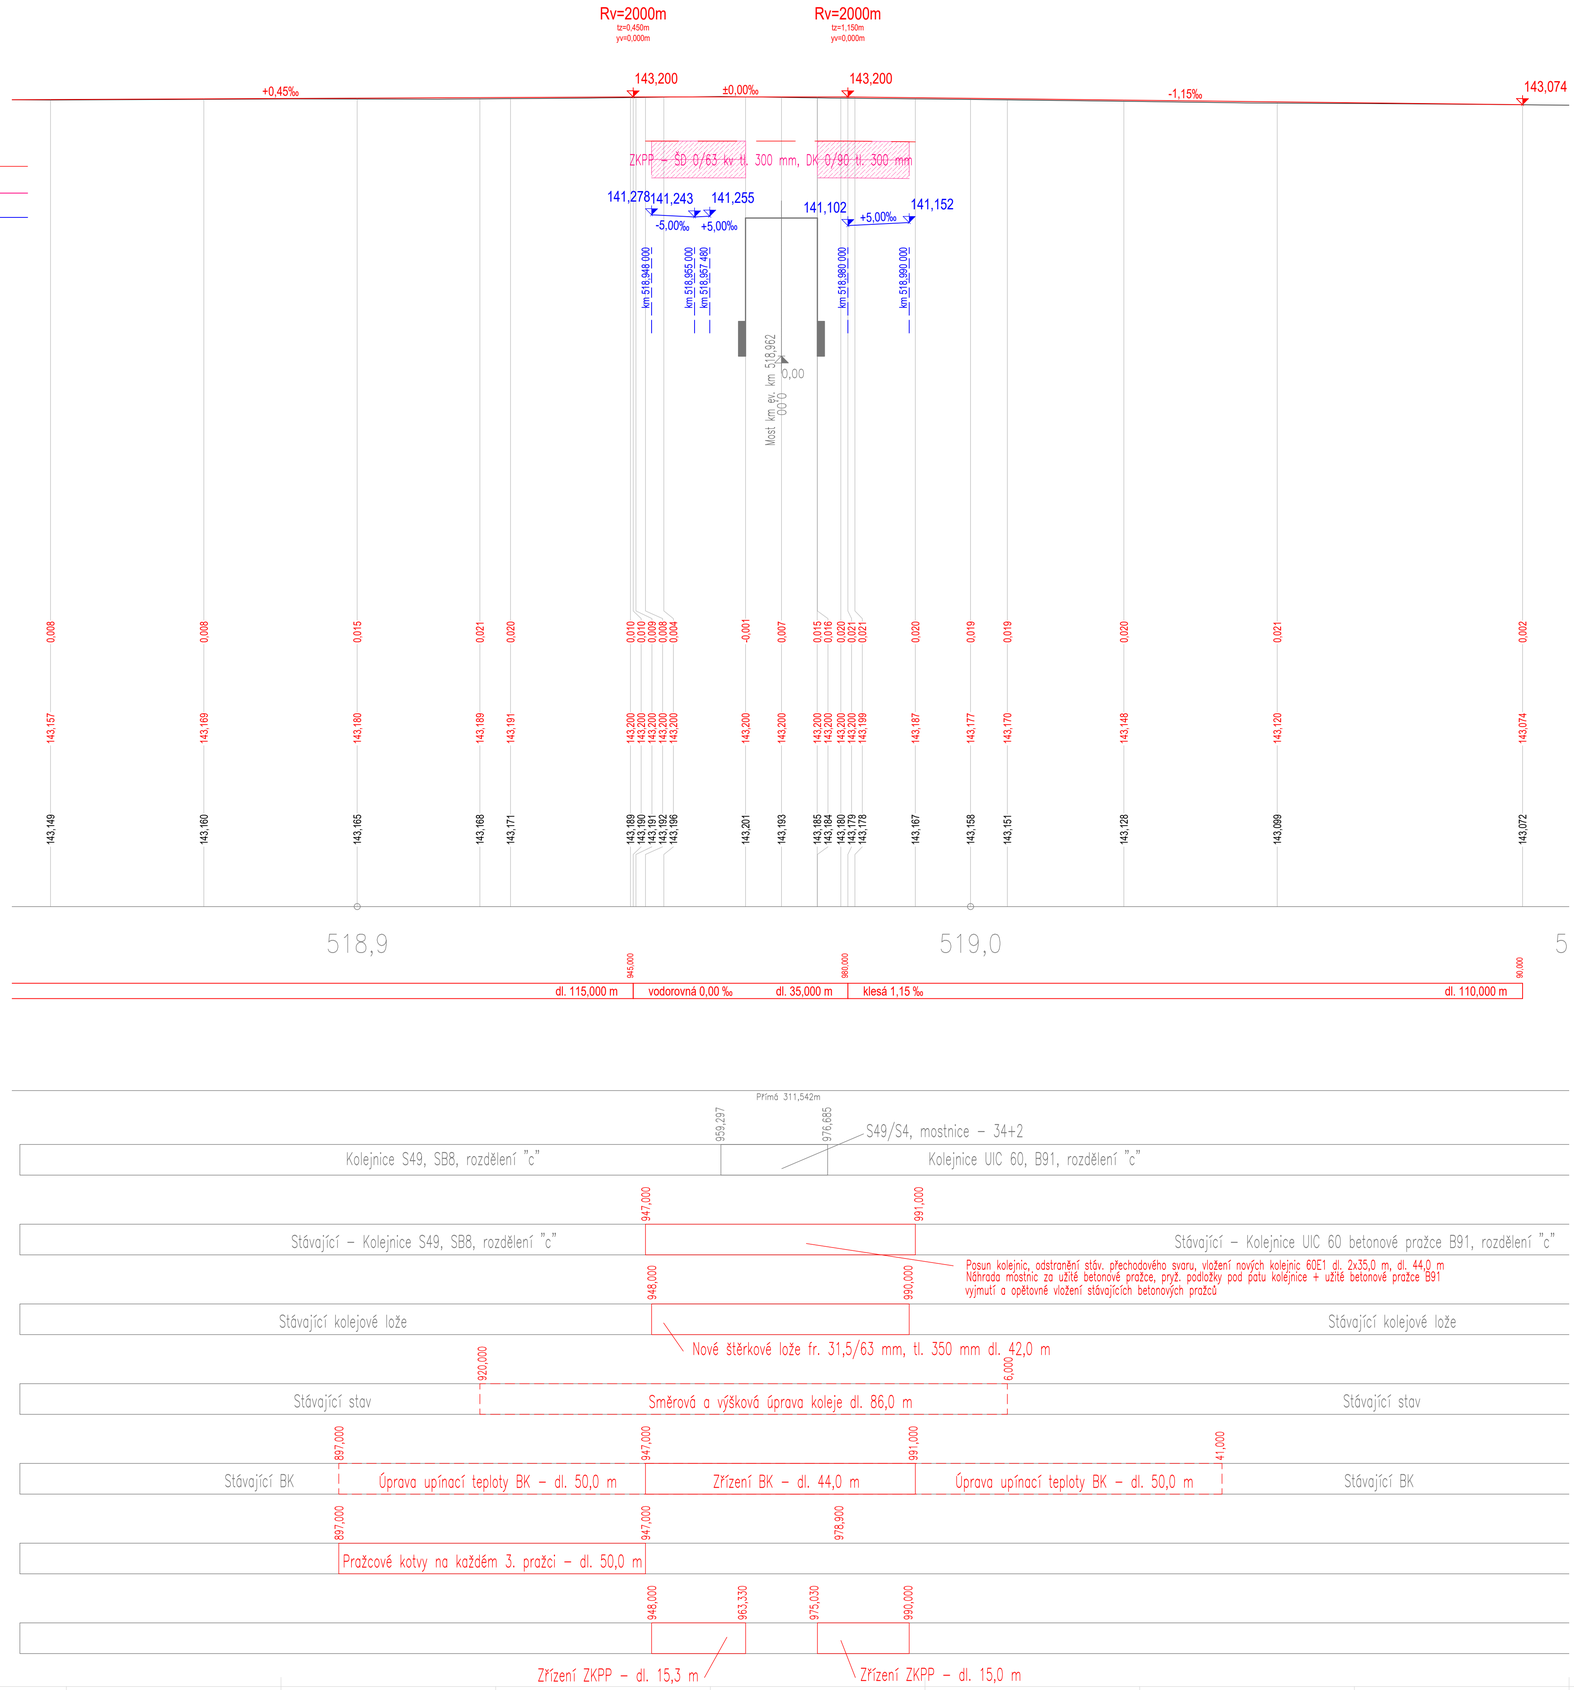

Ministerstvo dopravy
Státní fond dopravní infrastruktury

Jiná ověření:
Paré:
Orientační schéma:
Razítko oprávněné osoby:
Podpis:
Datum:

Revize:	Datum:	Popis:	Kontroloval:
	05/2022	Zapracování připomínek	
	14.6.2022	Definitivní odevzdání dokumentace	

Stavebník/Investor:	**Správa železnic, státní organizace**
Adresa:	Dlážděná 1003/7, 110 00 Praha 1
Zástupce investora:	Stavební správa západ
Adresa:	Sokolovská 1955/278, 190 00 Praha 9
Zhotovitel díla:	**TOP CON SERVIS s.r.o.**
Adresa:	Ke Stírce 1824/56, 182 00 Praha 8
Kontakt:	T: +420 284 021 740 E: topcon@topcon.cz
Zhotovitel objektu:	**PRODIN, a.s.**
Adresa:	K Vápence 2745, 530 02 Pardubice
Kontakt:	T: +420 666 051 111 E: info@prodin.cz
Hlavní projektant (HIP):	Ing. Libor Marek — Specialista: Ing. Petr Burda
Název stavby/akce:	**Rekonstrukce mostů v km 518,498 a 518,962 TÚ Praha Masarykovo n. - Děčín hl. n.**
Označení investora:	S632000254
Označení zhotovitele:	28-12
Název části:	Kolejový svršek a spodek
Označení části:	D.2.1.1
Název objektu/dílčí části:	**Železniční svršek a spodek v km 518,962**
Označení objektu/komplexu:	**SO 11-00-02**
Název přílohy:	**Podélný profil koleje č.212**
Název dílčí části přílohy:	most v ev. km 518,962
Číslo přílohy:	**2. 005**
Odpovědný projektant:	Ing. Petr Burda
Zpracovatel přílohy:	Roman Siváček DiS.,
Měřítko:	1:500/50
Formáty:	8x A4
Stupeň dokumentace:	**DUSP+PDPS**
Kraj:	Ústecký
Katastrální území:	Krásné Březno [775266]
TUDU:	0801 R1
Smluvní datum zpracování:	**06/2022**

Označení investora: S 6 3 2 0 0 0 2 5 4 — Stupeň dokumentace: DUSP — Část: D 2 1 1 X — Objekt: S O 1 1 2 0 0 2 — Typ/objekt: — Příloha: 2 — Revize: 0 0 2 0
(Prostor pro další informace)