PŮDORYS 1:100

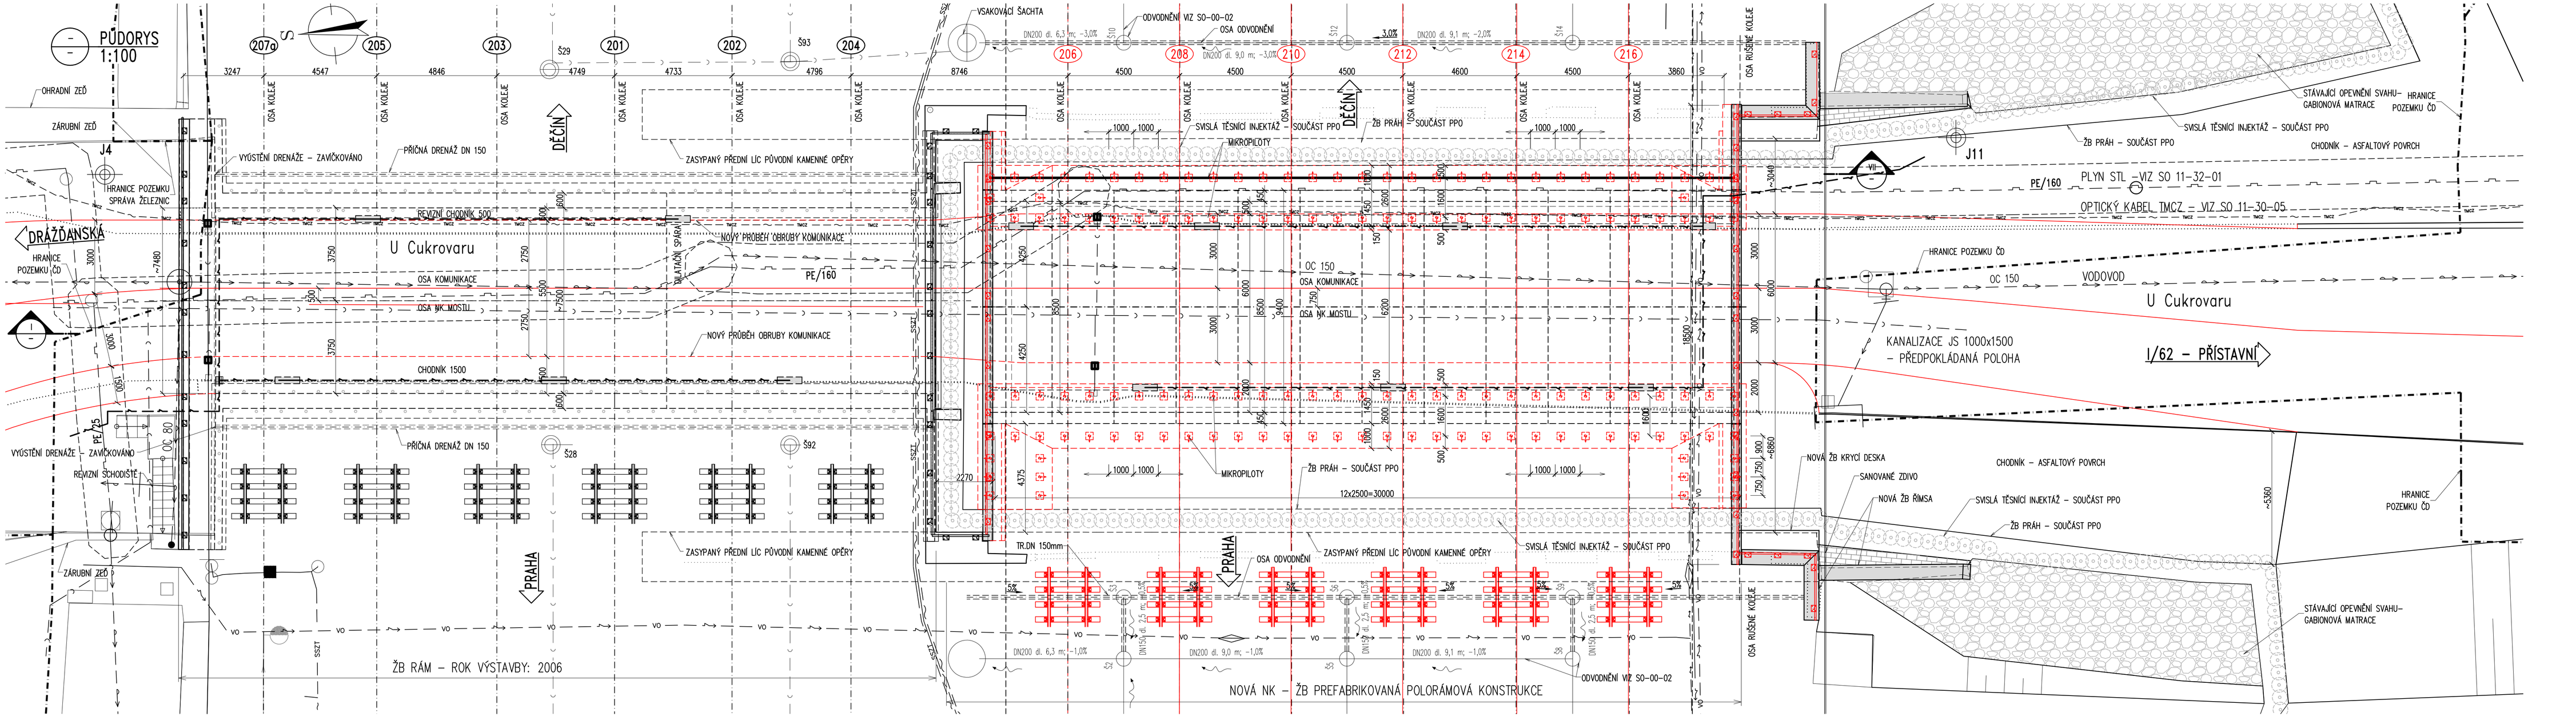

PŘÍČNÝ ŘEZ 1:100

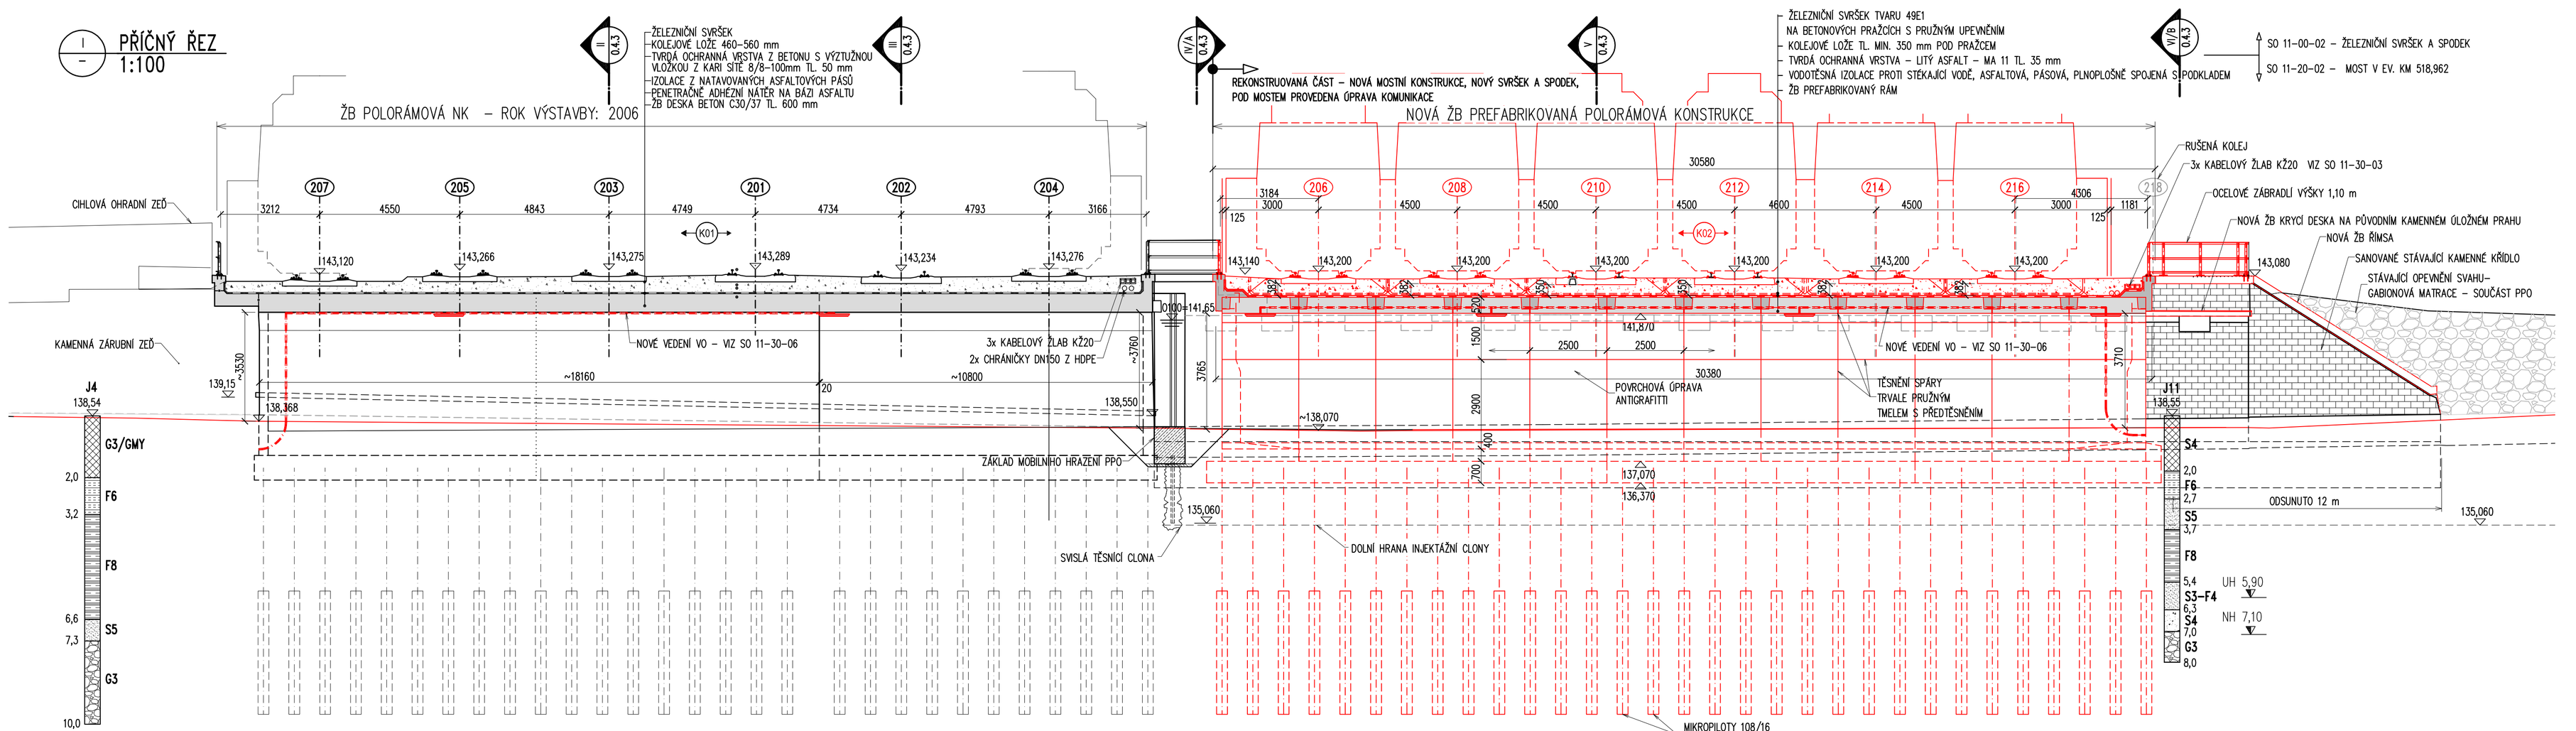

Ministerstvo dopravy
Státní fond dopravní infrastruktury

Jiná ověření:

Orientační schéma:

Razítko oprávněné osoby:

Podpis: Datum:

Revize:	Datum:	Popis:	Kontroloval:
000	14.06.2022	Definitivní odevzdání dokumentace	Ing. Libor Marek

Stavebník/Investor:	**Správa železnic, státní organizace**
Adresa:	Dlážděná 1003/7, 110 00 Praha 1
Zástupce investora:	Stavební správa západ
Adresa:	Sokolovská 1955/278, 190 00 Praha 9

Zhotovitel díla:	**TOP CON SERVIS s.r.o.**
Adresa:	Ke Stírce 1824/56, 182 00 Praha 8
Kontakt:	T: +420 284 021 740 E: topcon@topcon.cz
Zhotovitel objektu:	**TOP CON SERVIS s.r.o.**
Adresa:	Ke Stírce 1824/56, 182 00 Praha 8
Kontakt:	T: +420 284 021 740 E: topcon@topcon.cz
Hlavní projektant (HIP):	Ing. Libor Marek
Specialista:	Ing. Jakub Kara

Název stavby/akce:	**Rekonstrukce mostů v km 518,498 a 518,962 TÚ Praha Masarykovo n. - Děčín hl. n.**		Označení investora: S632000254
			Označení zhotovitele: 28-12
Název části:	Mosty, propustky a zdi		Označení části: D.2.1.4
Název objektu/dílčí části:	**Most v ev. km 518,962**		Označení objektu/komplexu: **SO 11-20-02**
Název přílohy:	**Nový stav - půdorys a příčný řez**		Číslo přílohy: **2. 0.4.1**
Název dílčí části přílohy:			
Odpovědný projektant:	Zpracovatel přílohy:	Měřítko: 1:100	Stupeň dokumentace: **DUSP+PDPS**
Ing. Tomáš Vejběra	Ing. Tomáš Vejběra	Formáty: 10A4	
Kraj:	Katastrální území:	TUDU:	**Smluvní datum zpracování: 06/2022**
Ústecký	Krásné Březno [775266]	0801 R1	

Označení projektu: 5 6 3 2 0 0 2 3 4 – Stupeň dokumentace: Část: D 2 1 4 X – Typ: S O 1 1 2 0 0 2 – Pobočka: X X – Přílohy: 0 4 4 1 – R 0 0

(Prostor pro další informace)