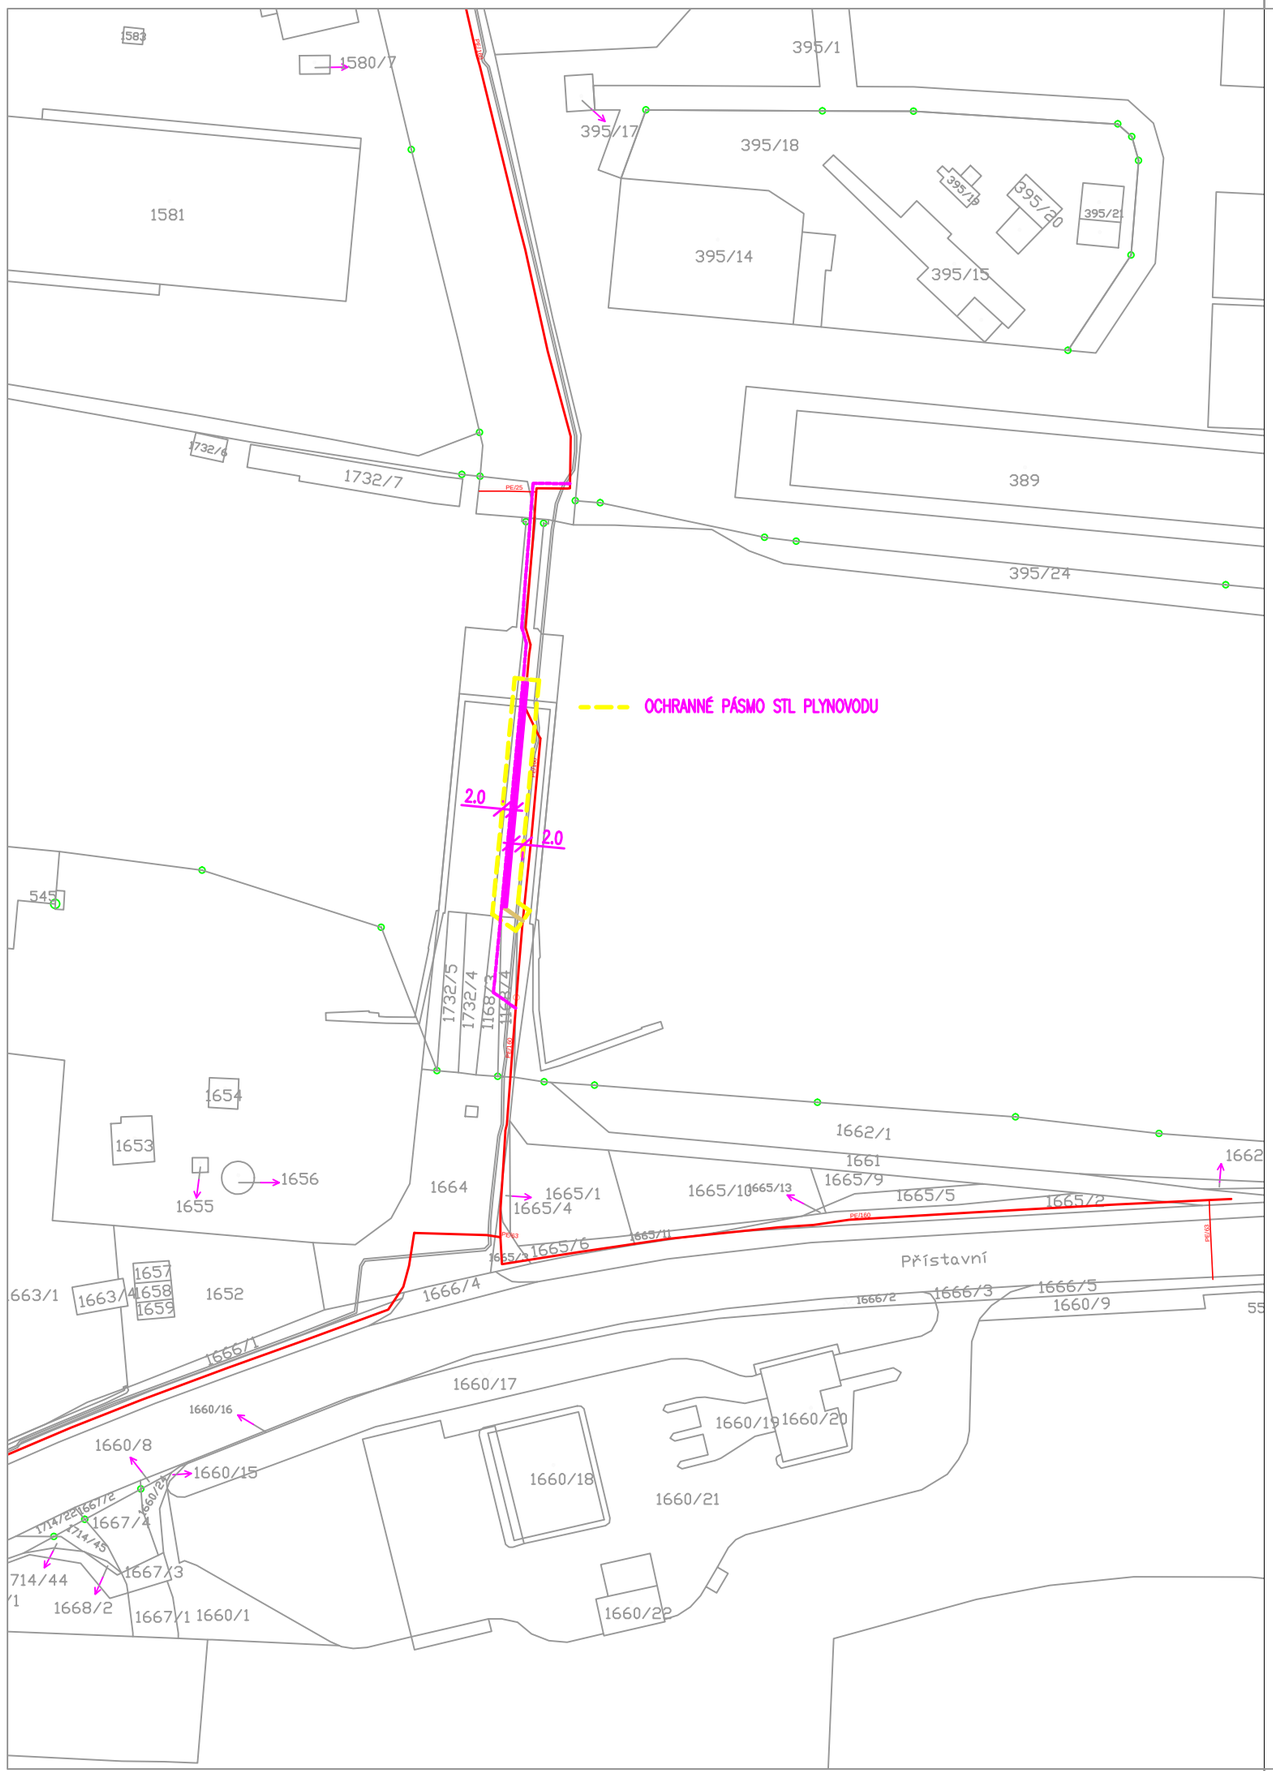

Jiná ověření:

Paré:

Orientační schéma:

Razítko oprávněné osoby:

Podpis: Datum:

Revize:	Datum:	Popis:	Kontroloval:
P01	14.12.2021	Dokumentace k připomínkám	Ing. Libor Marek

Stavebník/Investor:
Adresa:
Správa železnic, státní organizace
Dlážděná 1003/7, 110 00 Praha 1

Zástupce investora:
Adresa:
Stavební správa západ
Sokolovská 1955/278, 190 00 Praha 9

SPRÁVA ŽELEZNIC

Zhotovitel díla:
Adresa:
Kontakt:
TOP CON SERVIS s.r.o.
Ke Stírce 1824/56, 182 00 Praha 8
T: +420 284 021 740
E: topcon@topcon.cz

Zhotovitel objektu:
Adresa:
Kontakt:
Projektová kancelář A.Truhlář
Mnichovická 715, 149 07 Praha 4 - Háje
T: +420 602 294 400
E: pk.atruhlar@gmail.com

Projektová kancelář - A. TRUHLÁŘ Mnichovická 715 149 00 Praha 4 – Háje mob: 602/ 294 400 e-mail: pk_truhlar@company.cz

Hlavní projektant (HIP): Ing. Libor Marek
Specialista: Ing. Antonín Truhlář

Název stavby/akce:
Rekonstrukce mostů v km 518,498 a 518,962 TÚ
Praha Masarykovo n. - Děčín hl. n.

Označení investora: S632000254
Označení zhotovitele: 28-12

Název části: Potrubní vedení plynovod
Označení části: D.2.1.6

Název objektu/dílčí části: **Přeložka Plynovodu**
Označení objektu/komplexu: **SO 33-01**

Název přílohy: **Zákres objektu do katastrální mapy**
Název dílčí části přílohy:
Číslo přílohy: **2. 0.0.3**

Odpovědný projektant: Bc. A. Truhlář
Zpracovatel přílohy: Bc. A. Truhlář
Měřítko: 1:1000
Formáty: 2x A4
Stupeň dokumentace: **DUSP+PDPS**

Kraj: Ústecký
Katastrální území: Krásné Březno [775266]
TUDU: 0801 R1
Smluvní datum zpracování: 08/2023

Označení investora	Stupeň dokumentace:	Část:	Objekt:	Podobjekt:	Příloha:	Revize:
S6320025 4	_DUSP	_XXXX	_XXXXXXXX	_XX	_X_XXXX	_00

[Prostor pro další informace]