akce: Rekonstrukce mostů v km 518,498 a 518,962 TÚ Praha Masarykovo n. – Děčín hl. n.
stavební objekt: SO 11-00-02 Železniční svršek a spodek v km 518,962
výkres: VZOROVÝ PŘÍČNÝ ŘEZ
měřítko: 1:50

PRACOVNÍ PŘÍČNÝ ŘEZ V MÍSTĚ VRCHOLOVÉ ŠACHTY před mostem (km 518,980 000)

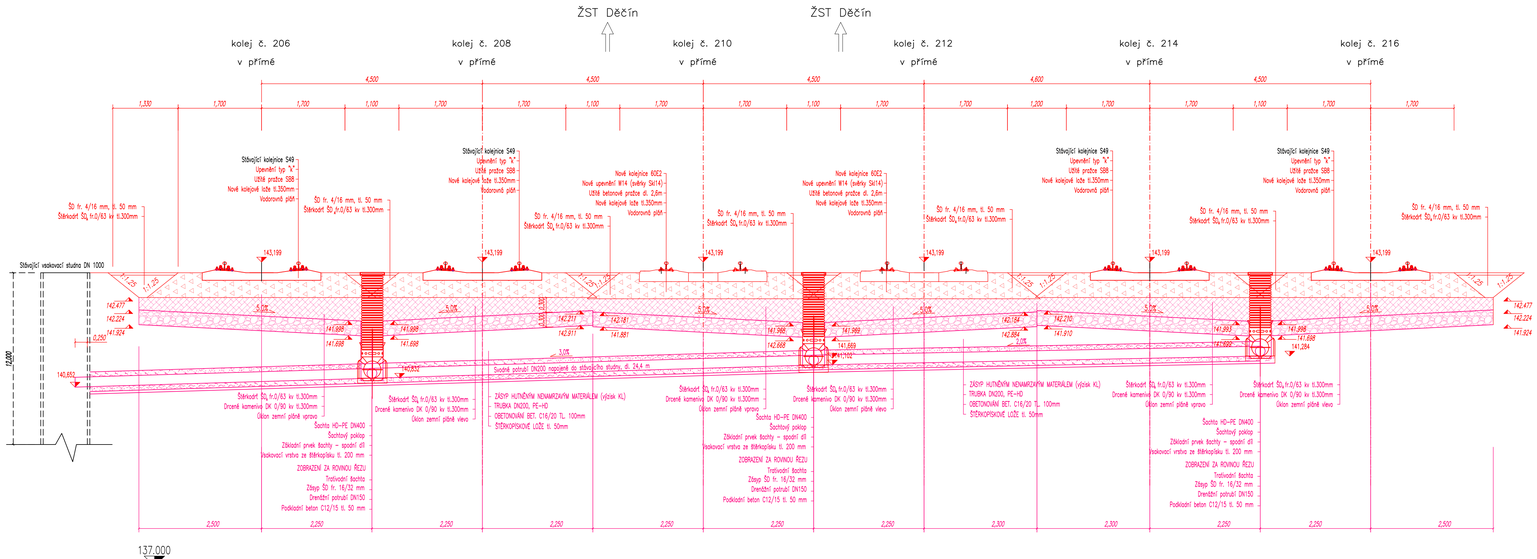

Ministerstvo dopravy
Státní fond dopravní infrastruktury

Jiná ověření:

Paré:

Orientační schéma:

Razítko oprávněné osoby:

Podpis: Datum:

Revize:	Datum:	Popis:	Kontroloval:
	05/2022	Zapracování připomínek	
	14.6.2022	Definitivní odevzdání dokumentace	

Stavebník/Investor:	**Správa železnic, státní organizace**
Adresa:	Dlážděná 1003/7, 110 00 Praha 1
Zástupce investora:	Stavební správa západ
Adresa:	Sokolovská 1955/278, 190 00 Praha 9
Zhotovitel díla:	**TOP CON SERVIS s.r.o.**
Adresa: Kontakt:	Ke Stírce 1824/56, 182 00 Praha 8 T: +420 284 021 740 E: topcon@topcon.cz
Zhotovitel objektu:	**PRODIN, a.s.**
Adresa: Kontakt:	K Vápence 2745, 530 02 Pardubice T: +420 666 051 111 E: info@prodin.cz
Hlavní projektant (HIP):	Ing. Libor Marek — Specialista: Ing. Petr Burda

Název stavby/akce:	**Rekonstrukce mostů v km 518,498 a 518,962 TÚ Praha Masarykovo n. - Děčín hl. n.**		Označení investora: S632000254
Název části:	Kolejový svršek a spodek		Označení zhotovitele: 28-12
Název objektu/dílčí části:	**Železniční svršek a spodek v km 518,962**		Označení části: D.2.1.1
Název přílohy:	**Vzorový příčný řez 518,980**		Označení objektu/komplexu: **SO 11-00-02**
Název dílčí části přílohy:	most v ev. km 518,962		Číslo přílohy: **2. 009**
Odpovědný projektant:	Zpracovatel přílohy:	Měřítko: 1:50	Stupeň dokumentace: **DUSP+PDPS**
Ing. Petr Burda	Roman Siváček DiS.,	Formáty: 5x A4	
Kraj: Ústecký	Katastrální území: Krásné Březno [775266]	TUDU: 0801 R1	Smluvní datum zpracování: **06/2022**

Označení dokumentace:	Stupeň dokumentace:	Měsíc:		Pořadové číslo:		Oblast:		Měsíc:	
S	D	2	2	0	0	1	1	0	2

(Hvězdor pro další informace)