PŮDORYS 1:50

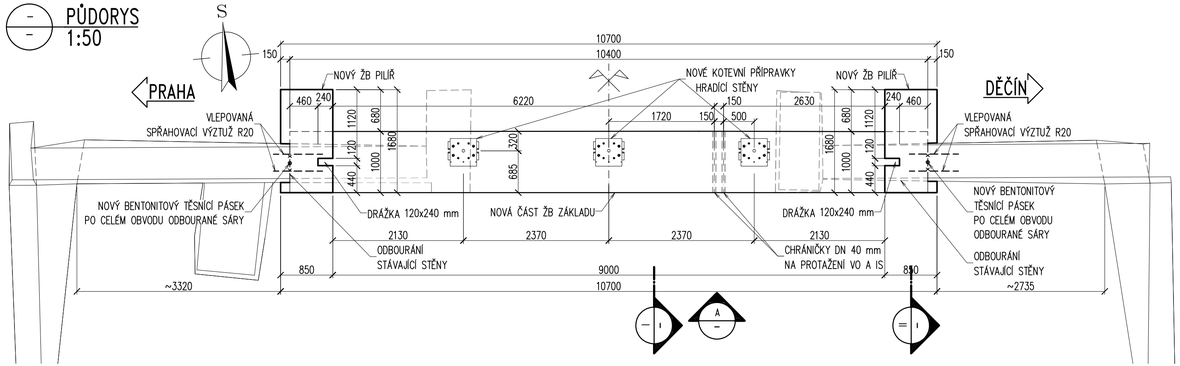

POHLED 1:50

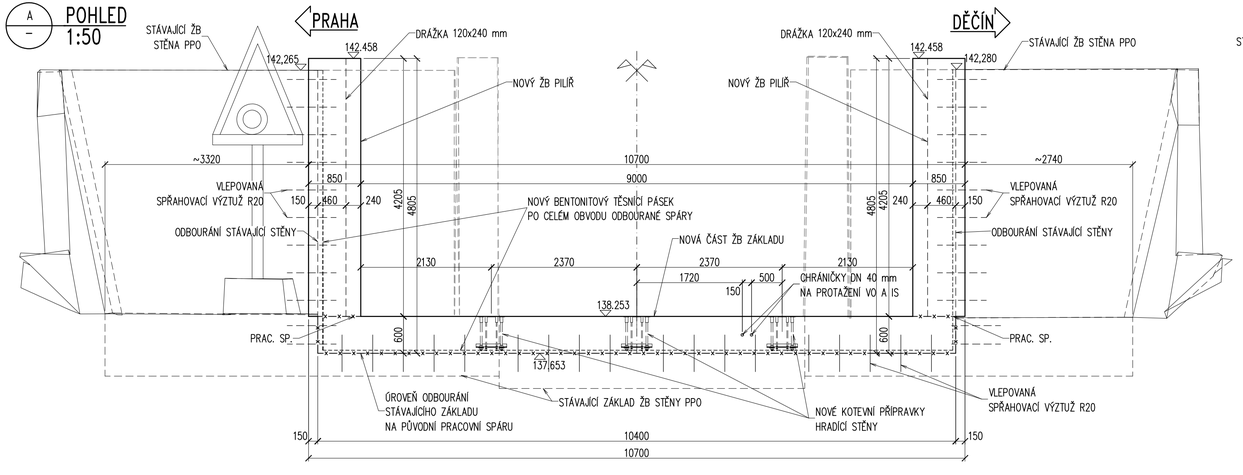

I PŘÍČNÝ ŘEZ 1:50

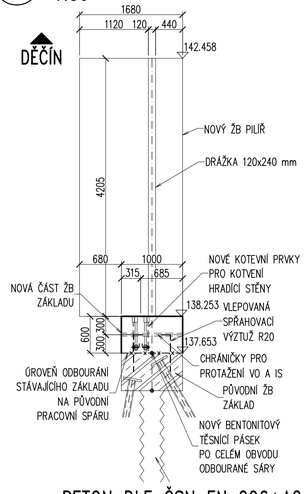

II PŘÍČNÝ ŘEZ 1:50

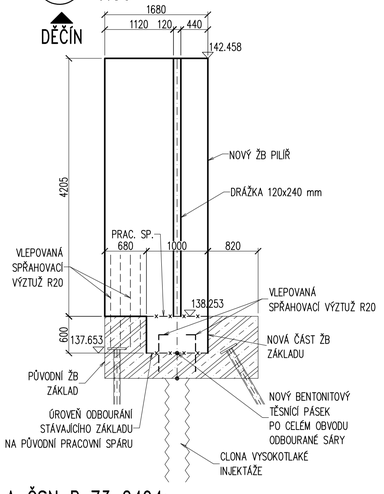

BETON DLE ČSN EN 206+A2 A ČSN P 73 2404:

C30/37 – XF4 – Cl 0,2 – Dmax 22 – S3

–MAX. PRŮSAK 20 mm PODLE ČSN EN 12390–8

VÝZTUŽ B500B dle ČSN EN 42 0139

10505.9 (R) dle ČSN EN 41 0505

KRYTÍ MINIMÁLNÍ	40 mm
KRYTÍ JMENOVITÉ	50 mm
OBJEM BETONU:	17,5 m^3

POZNÁMKY:

1. VŠECHNY VIDITELNÉ HRANY A PRACOVNÍ SPÁRY BUDOU ZKOSENY TROJÚHELNÍKOVOU LIŠTOU 20/20 mm VLOŽENOU DO BEDNĚNÍ.
2. STÁVAJÍCÍ ZÁKLAD BUDE ODBOURÁN NA ÚROVEŇ PŮVODNÍ PRACOVNÍ SPÁRY.
3. PO CELÉM OBVODU BUDE DO ODBOURANÉ SPÁRY VLOŽEN BEZ PŘERUŠENÍ NOVÝ TĚSNÍCÍ BENTONITOVÝ PÁSEK. V PŘÍPADĚ PŘERUŠENÍ PÁSKU SE PÁSKY BUDOU STYKOVAT PŘEKRYTÍM KONCŮ MIN. 200 mm.

Ministerstvo dopravy
Státní fond dopravní infrastruktury

Jiná ověření:

Parc:

Orientační schéma:

Razítko oprávněné osoby:

Podpis: Datum:

Revize:	Datum:	Popis:	Kontroloval:
000	14.06.2022	Definitivní odevzdání dokumentace	Ing. Libor Marek

Stavebník/Investor:	**Správa železnic, státní organizace**	SPRÁVA ŽELEZNIC
Adresa:	Dlážděná 1003/7, 110 00 Praha 1	
Zástupce investora:	Stavební správa západ	
Adresa:	Sokolovská 1955/278, 190 00 Praha 9	

Zhotovitel díla:	**TOP CON SERVIS s.r.o.**	TOP CON SERVIS
Adresa: Kontakt:	Ke Stírce 1824/56, 182 00 Praha 8 T: +420 284 021 740 E: topcon@topcon.cz	
Zhotovitel objektu:	**TOP CON SERVIS s.r.o.**	TOP CON SERVIS
Adresa: Kontakt:	Ke Stírce 1824/56, 182 00 Praha 8 T: +420 284 021 740 E: topcon@topcon.cz	
Hlavní projektant (HIP):	Ing. Libor Marek	Specialista: Ing. Libor Marek

Název stavby/akce:	**Rekonstrukce mostů v km 518,498 a 518,962 TÚ Praha Masarykovo n. - Děčín hl. n.**		Označení investora: S632000254
			Označení zhotovitele: 28-12
Název části:	Mosty, propustky a zdi		Označení části: D.2.1.4
Název objektu/dílčí části:	**Úprava hrazení stěny PPO v km 518,498**		Označení objektu/komplexu: **SO 11-23-01**
Název přílohy: Název dílčí části přílohy:	**Úprava ŽB zdi a základu PPO - tvar**		Číslo přílohy: **2. 0.0.6**
Odpovědný projektant: Ing. Tomáš Vejběra	Zpracovatel přílohy: Ing. Jiří Šilinek	Měřítko: 1:50 Formáty: 4A4	Stupeň dokumentace: **DUSP+PDPS**
Kraj: Ústecký	Katastrální území: Krásné Březno [775266]	TUDU: 0801 R1	**Smluvní datum zpracování: 06/2022**

Označení investora	Stupeň dokumentace	Část	Objekt	Podobjekt	Příloha	Revize
S 6 3 2 0 0 0 2 5 4	_ D U S P _	X X X X	_ X X X X X X X X	_ X X X	_ X X X	_ 0 0 0

[Prostor pro další informace]